



LEIKSKÓLI BRAUTARHOLTI & SKEIÐUM ÚTLIT M. 1:100

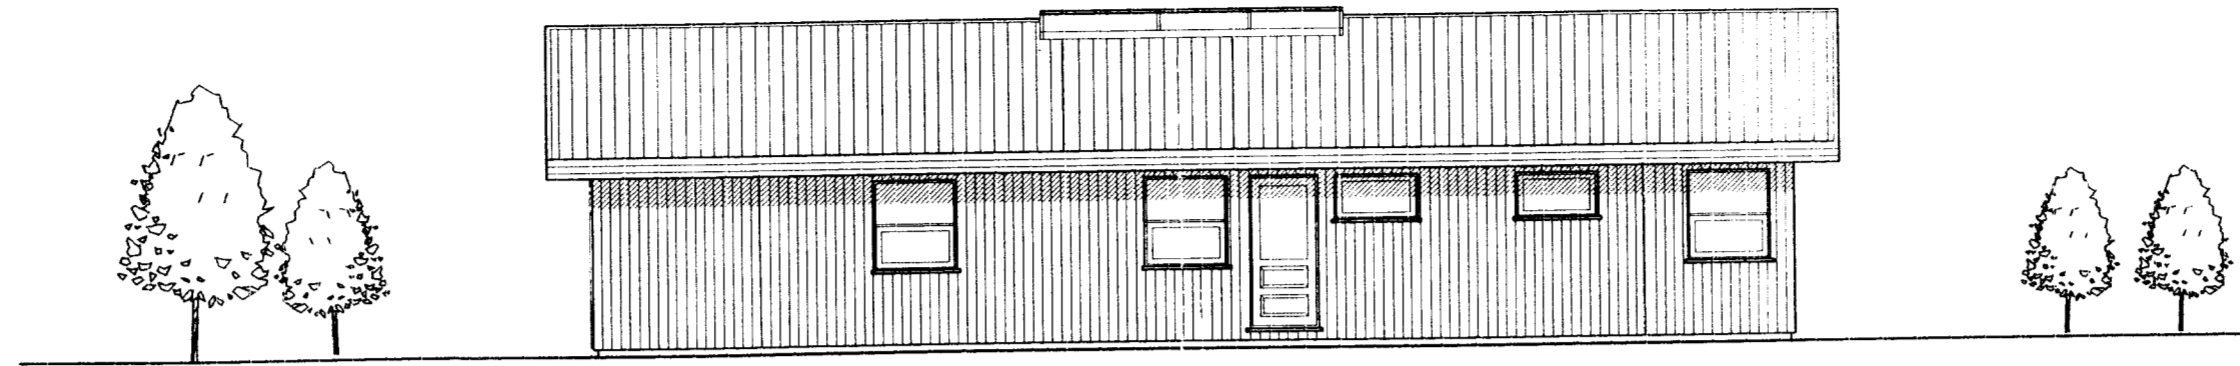


SUDURHLIÐ

Simp. 28/9 '99
Hanná Þinnarsen


Blað nr 3

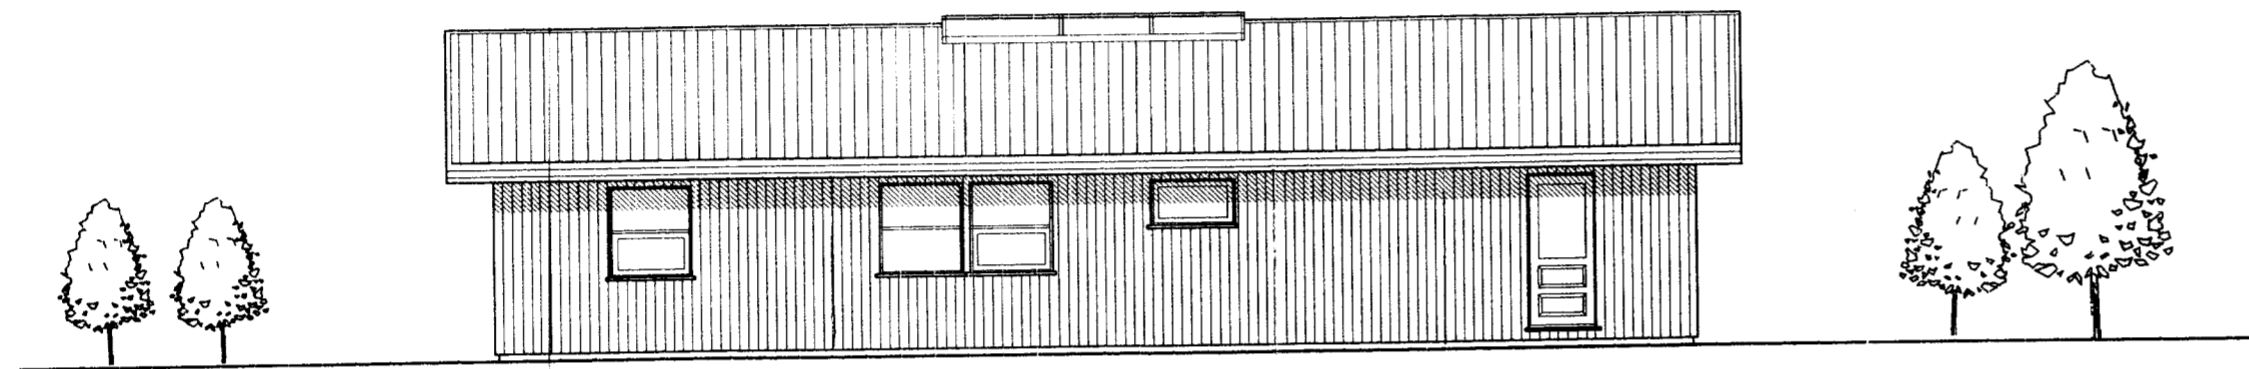

NORÐURHLIÐ

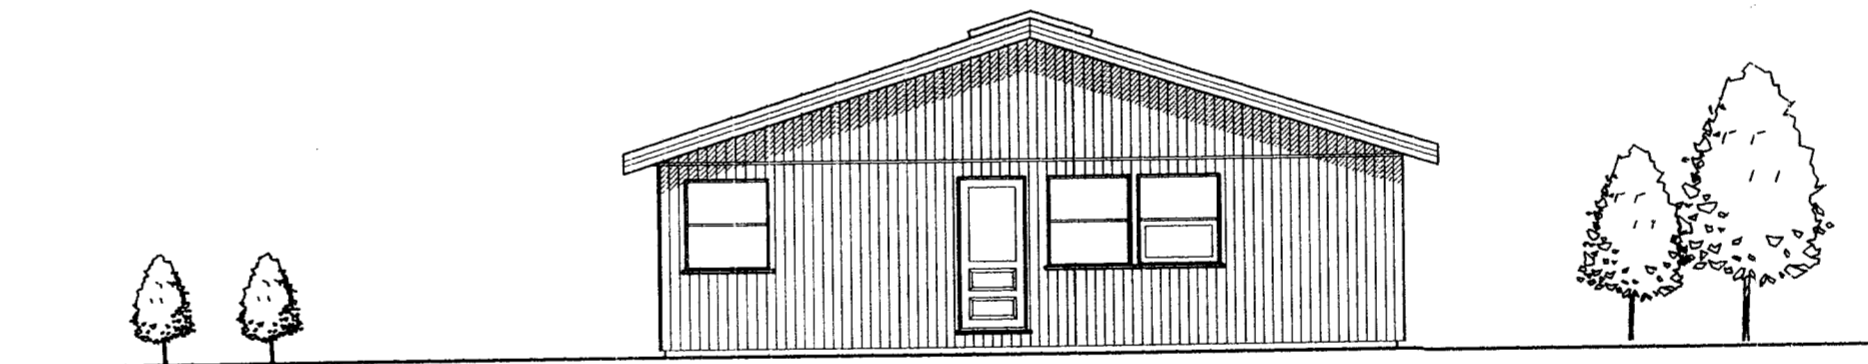

AUSTURHLIÐ

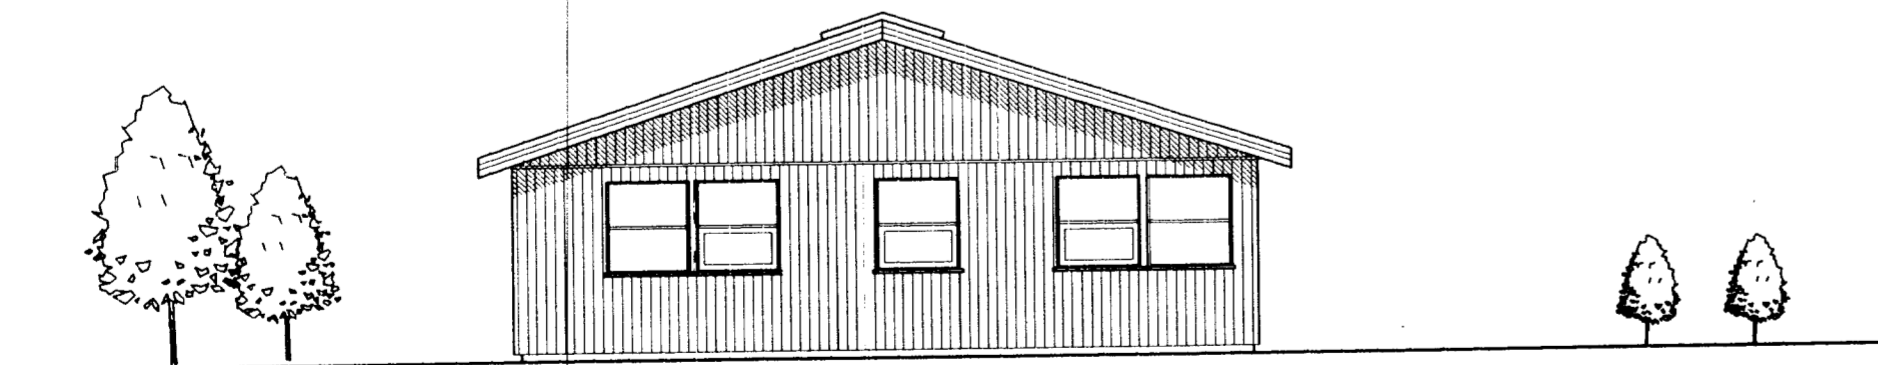


VESTURHLIÐ

es

TEIKNISTOFAN SUÐURLANDSBRAUT 48
S: 588-7344 FAX: 588-7343

VERKHEITI: LEIÐSKÓLI BRAUTARHOLT & SKEIÐUM Mkv. 1:100

VERKHUTI: ÚTLIT  DAGS: 09.09 1999

HANNAÐ: SIGURÐUR KJARTANSSON kt.090246-2839
TEIKNAD KJartan sigurðsson kt.121066-5809

BLAÐ NR 3 AF 3
BREYTT.