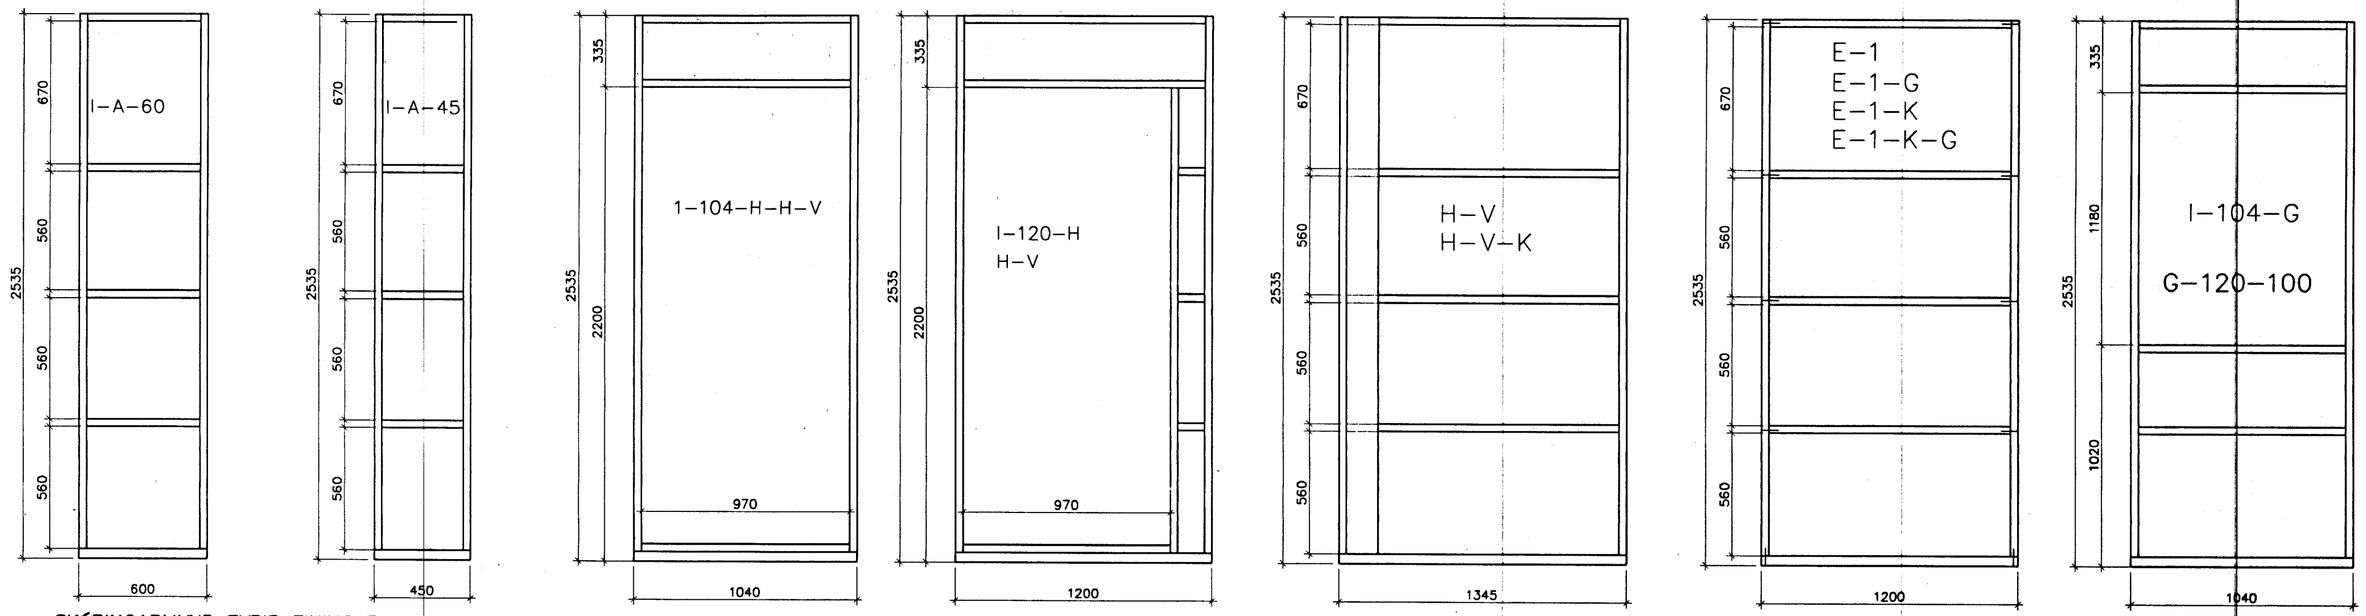

ÞVERSNIÐ Í HORNEININGAR

SKÝRINGARMYND FYRIR EININGAR
Mkv. 1:20

NEGLING VEGGLÆGJU VIÐ KROSSVIÐAREININGU:
31/80 HÁÐ FESTINGU Í GÓLFI SEM HÉR SEGIR:
F11 => 5 STK
F12 => 9 STK
F13 => 12 STK

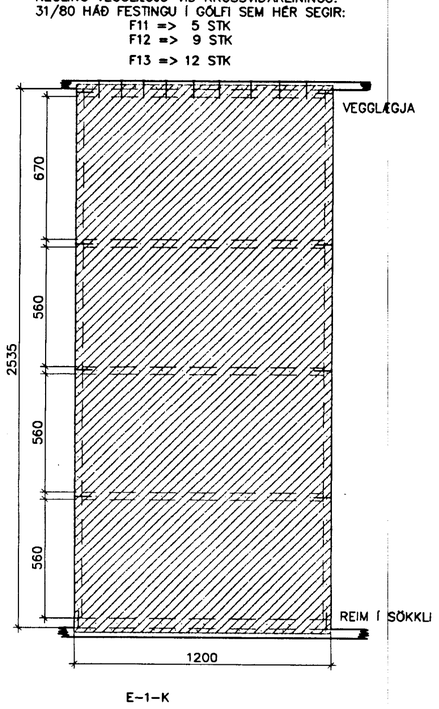

E-1-K

F11 => 5 STK

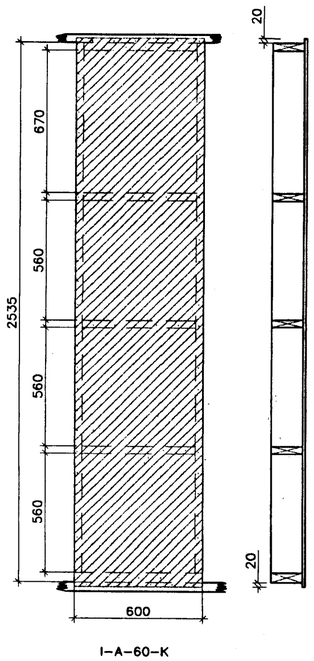

I-A-60-K

KROSSVIÐARSTÍFINGAR
Mkv. 1:20

SKÝRINGAR :

VEGGEININGAR :

FÓTSTYKKI : 45x110, GAGNFÚAVARIÐ
STOÐIR : 35x145
ÞVERSTAFIR : 35x145
TIMBURGÆÐI SÉU A.M.K. K18 Skv. DS413.
ÖLL SAMSKEYTI NEGLIST MEÐ 3 Stk. 34/90.

KROSSVIÐUR :

9 mm RAKAÞOLINN (WBP)
7 LAGA COMBI (EÐA SAMBÆRILEGUR)
NEGLDUR Í RAKAÞOLIÐ LÍM MEÐ 25/55 c/c 100

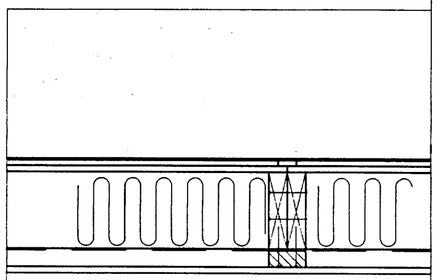

LÁRÉTT SNIÐ Í VEGG
Mkv. 1:10

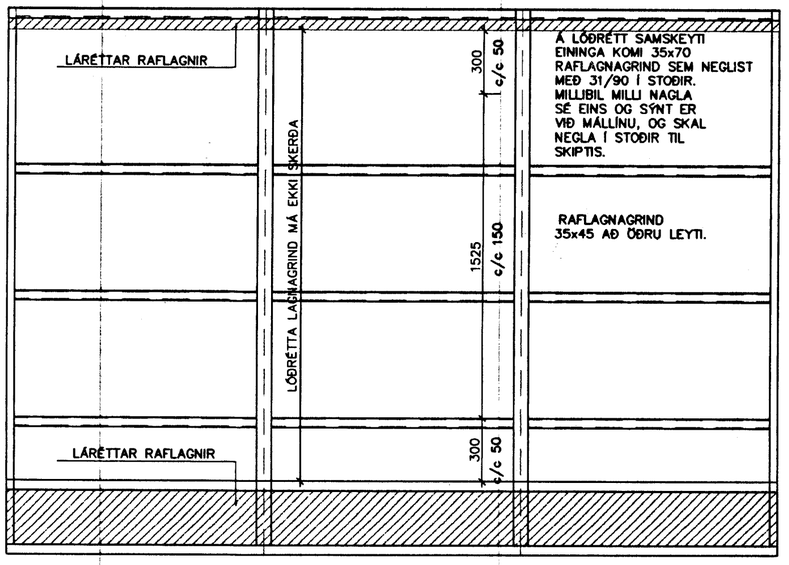

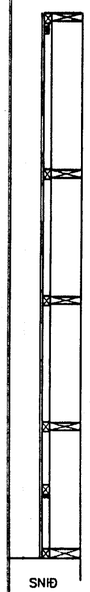

SNIÐ

FRÁGANGUR RAFLAGNAGRINDAR
Mkv. 1:20

Hnitakerfi:								
Hæðakerfi:								
Vörpun:								
Skráarnafn: 99222-sp.dwg	Tilvísanir	Br.	Dags.	Eðli breytingar	Af.	Sþ.	Samþykkt:	

VERKFRÆÐISTOFA SUÐURLANDS
AUSTURVEGI 3-5, 800 SELFOSSI, SÍMI 482 3900, FAX 482 3914

Verk: SG HÚS; LEIKSKÓLI BRAUTARHOLTI SKEIÐUM
BURÐARVIRKI: VEGGEININGAR & RAFLAGNAGRIND

Hannað:	Teiknað	Yfirfarið:	Dags:	Verknr:	Mkv:	Teikn.nr:
S.M.S.	S.M.S.		30.11.1999	99222	1:20	213