




SNID Í GÓLF OG VEGG
Mkv. 1:10

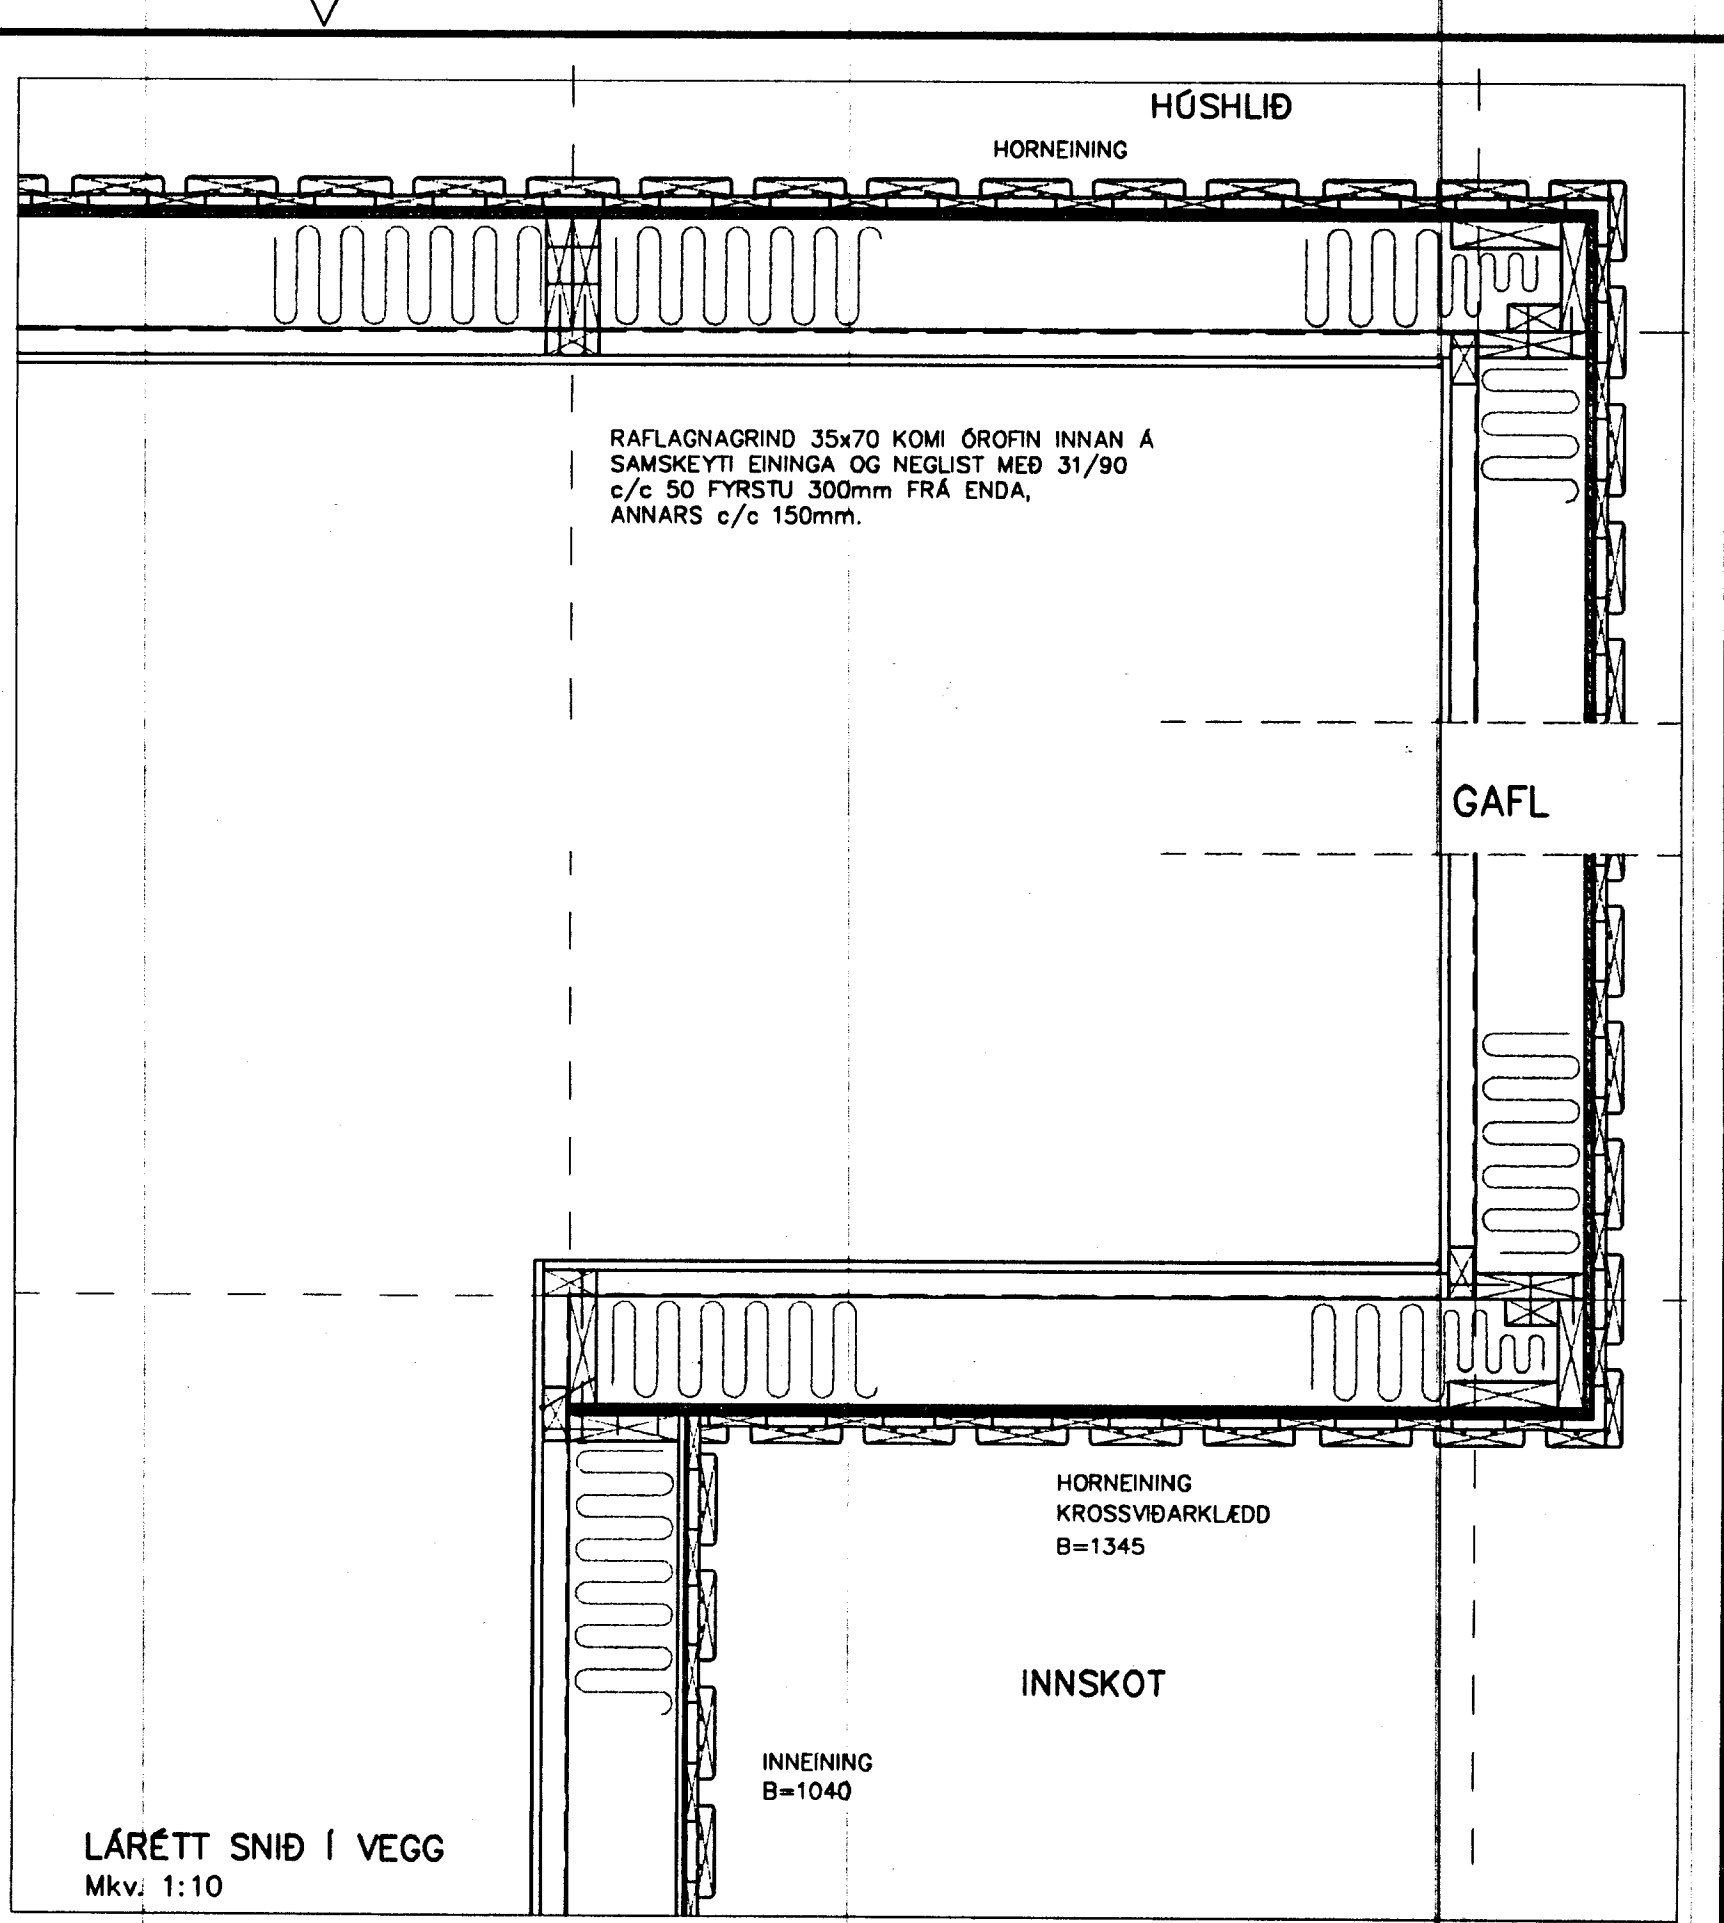

LÁRÉTT SNID Í VEGG
Mkv. 1:10

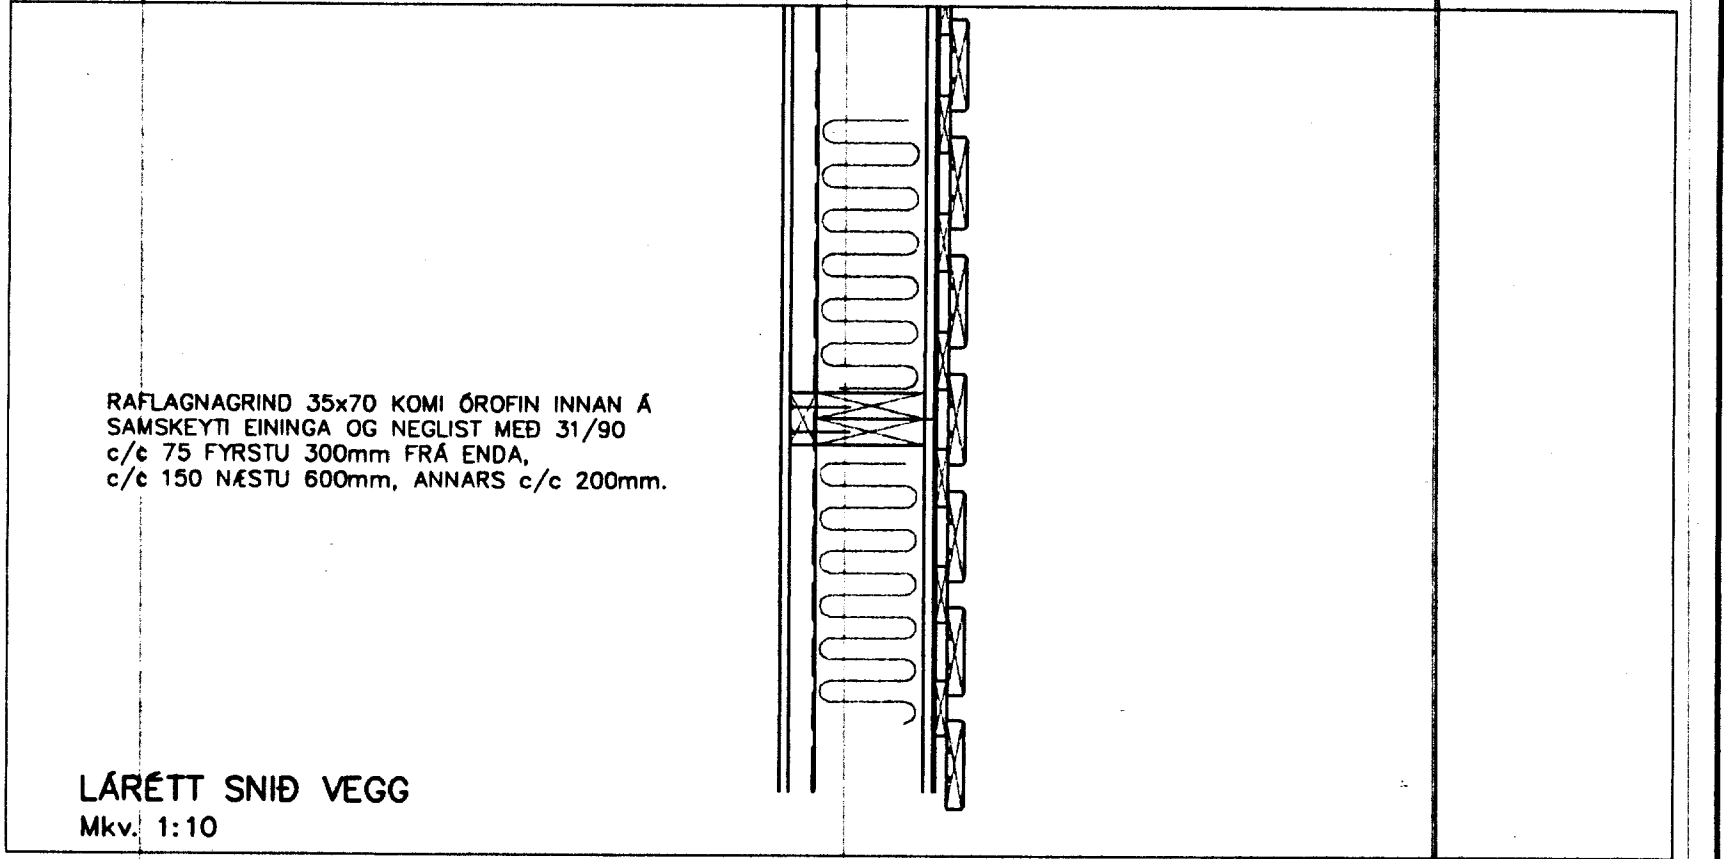

LÁRÉTT SNID VEGG
Mkv. 1:10

Hnitakerfi:					 VERKFRÆÐISTOFA SUÐURLANDS <small>AUSTURVEGI 3-B, 800 BELFORSI, Sími 482 3900, FAX 482 3914</small>					Verk: SG HÚS; LEIKSKÓLI BRAUTARHOLTI SKEIÐUM				
Hæðakerfi:										BURÐARVIRKI: SNID Í GÓLF, VEGG & ÞAK				
Yfirpun:					Mkv. 1:10									
Skráarnafn: 99222-st.dwg					Mkv.									
Tilvísanir					Mkv.									
Br.	Dags.	Eðli breytingar	Af.	Sp.	Samþykkt:	Hannað:	Telnað:	Yfirfarid:	Dags:	Verknr:	Telkn.nr:			
						S.M.S.	S.M.S.		30.11.1999	99222	217			