


SNEIÐING A-A

ELDRI BYGGING

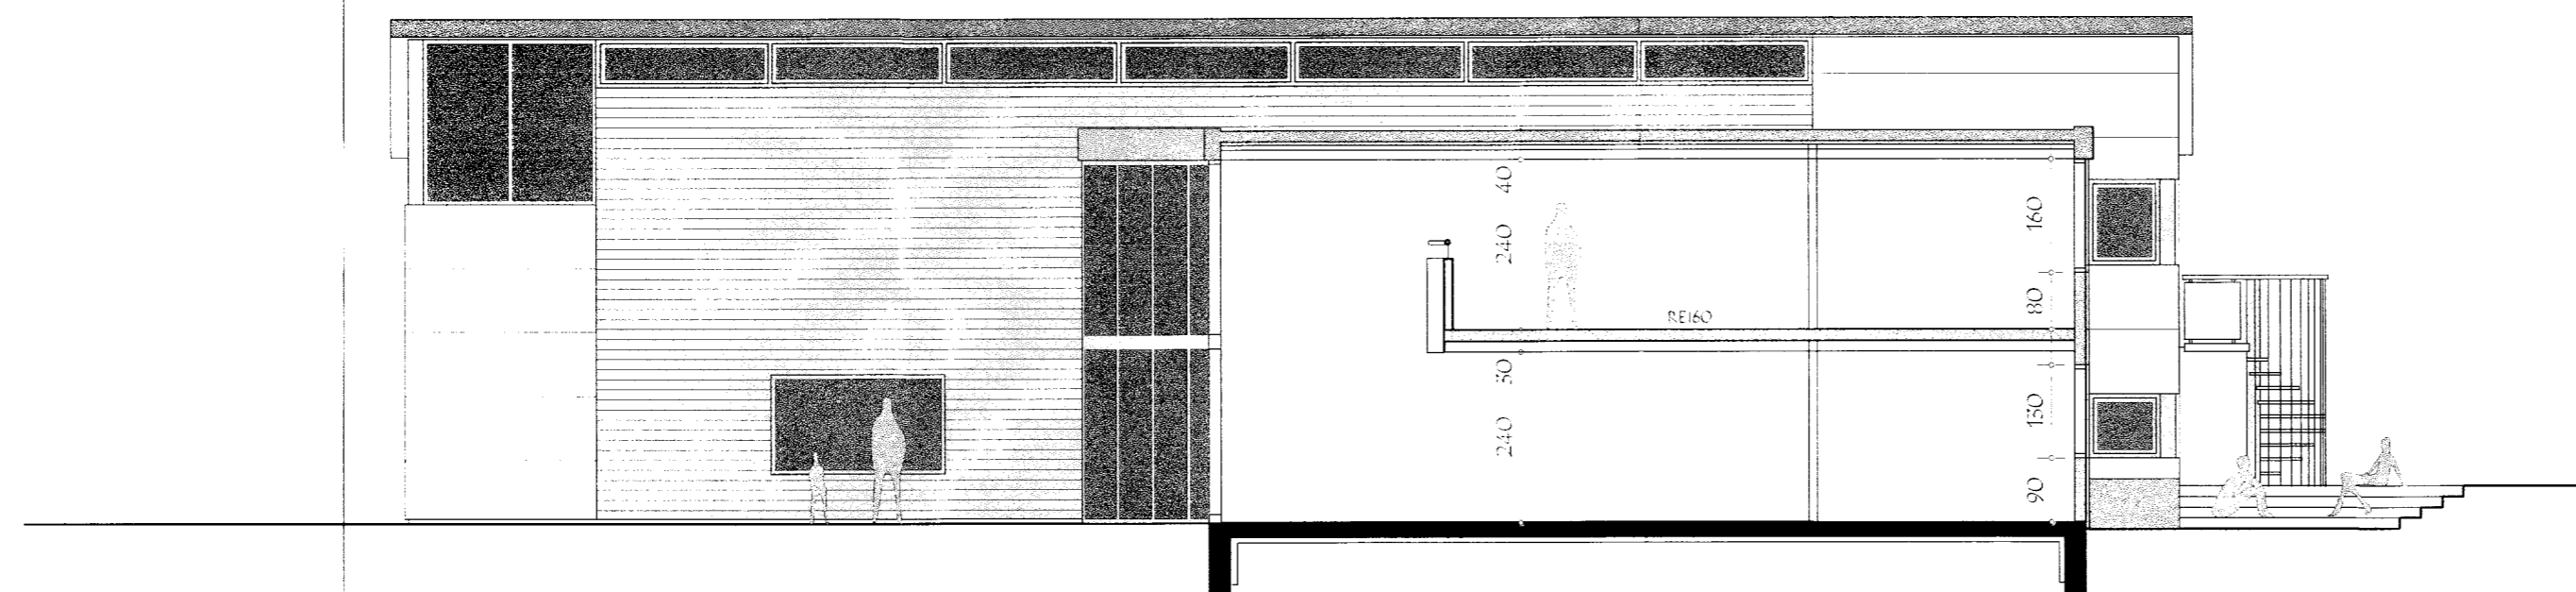

SNEIÐING B-B OG ÚTLIT SUÐUR

Brunamálastofnun

VEIÐFARIE

G 5 JUNI 2001

Sbr. bréfi
Guðmundur Gunnarsson

ATH:

Hæðarkvótar verða að mældast við eldri byggingu

Grunnskólinn Brautarhöldi

aðalteikning	no 05
sneiðingar og útlit	kvæði
	1:100

dags 30. maí 2001

breytt

teiknistofan STRIKIÐ skólavörðustígur 28 101 reykjavík
arkgun@islandia.is fax: 5626125

arkitektar fái
guðrún stefánsdóttir kt. 070757-4789 sími 5515533 8623355
gunnlaugur björn jónsson kt. 110254-3349 sími 5515533 6976984
inga sigurjónsdóttir kt. 050139-4979 sími 5626163 8616163

Guðrún Stefánsdóttir

Guðrún Stefánsdóttir