

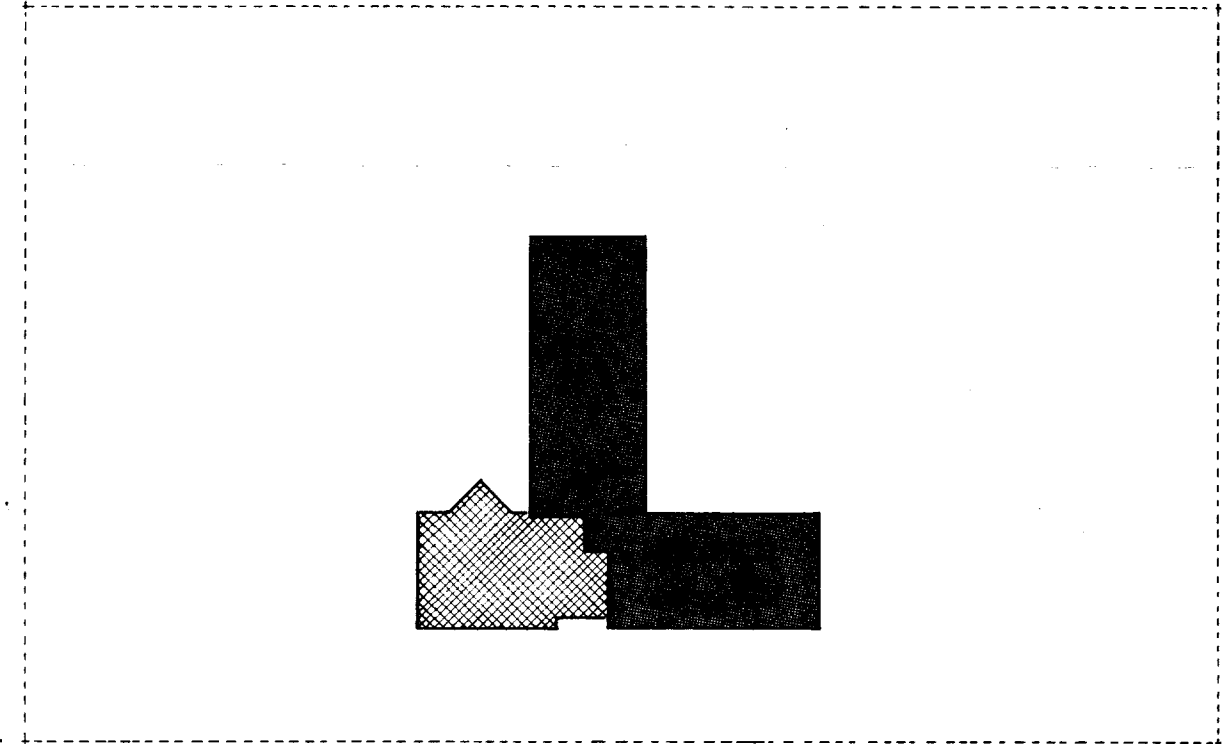
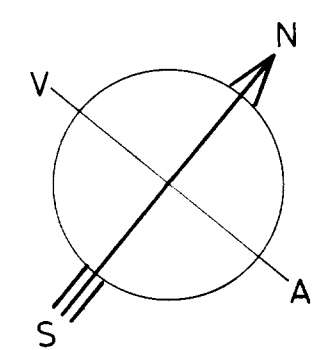


Samp. 15/1 '85
 Erling G. Pedersen

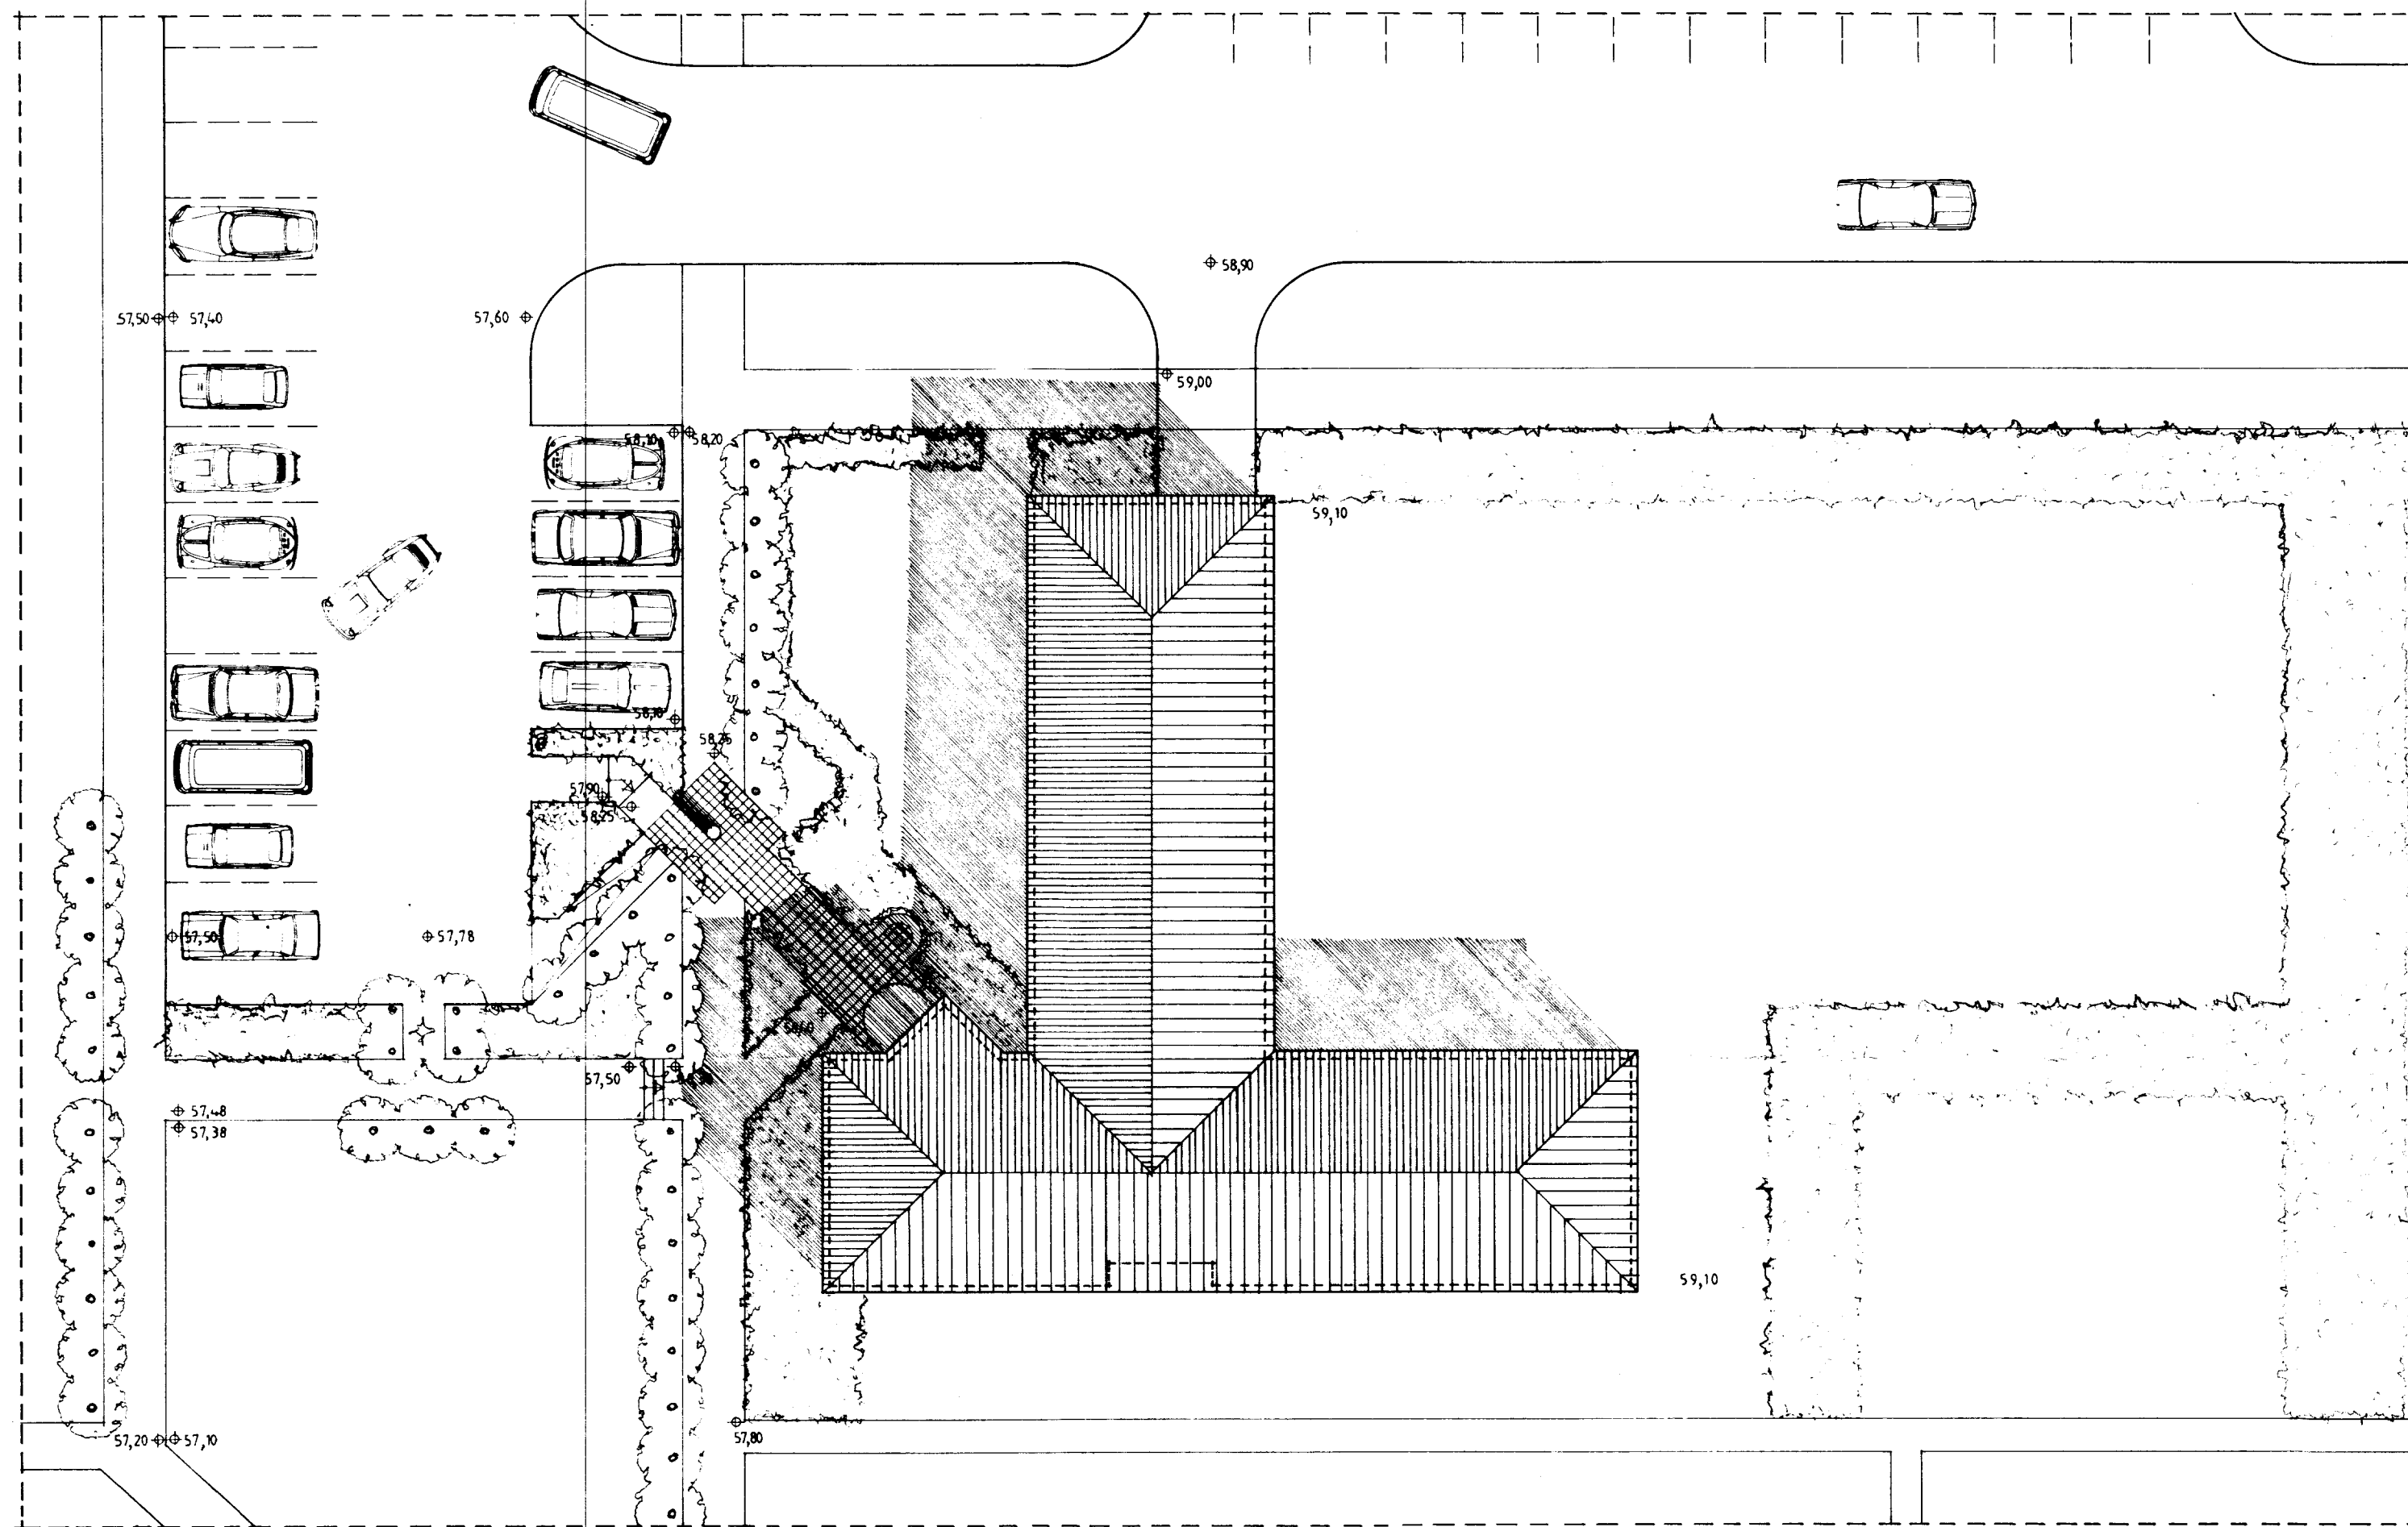


AFSTÖDUMYND

	BRÚTTÓ	NETTÓ
VIÐBYGGING		
1. HÆÐ	94 M ²	85,7 M ²
2. HÆÐ	94 M ²	85,7 M ²
SAMTALS	188 M ²	171,4 M ²
BREYTTINGAR Á NÚVERANDI BYGGINGU		
1. HÆÐ		38,5 M ²
2. HÆÐ		43,5 M ²
SAMTALS		82 M ²

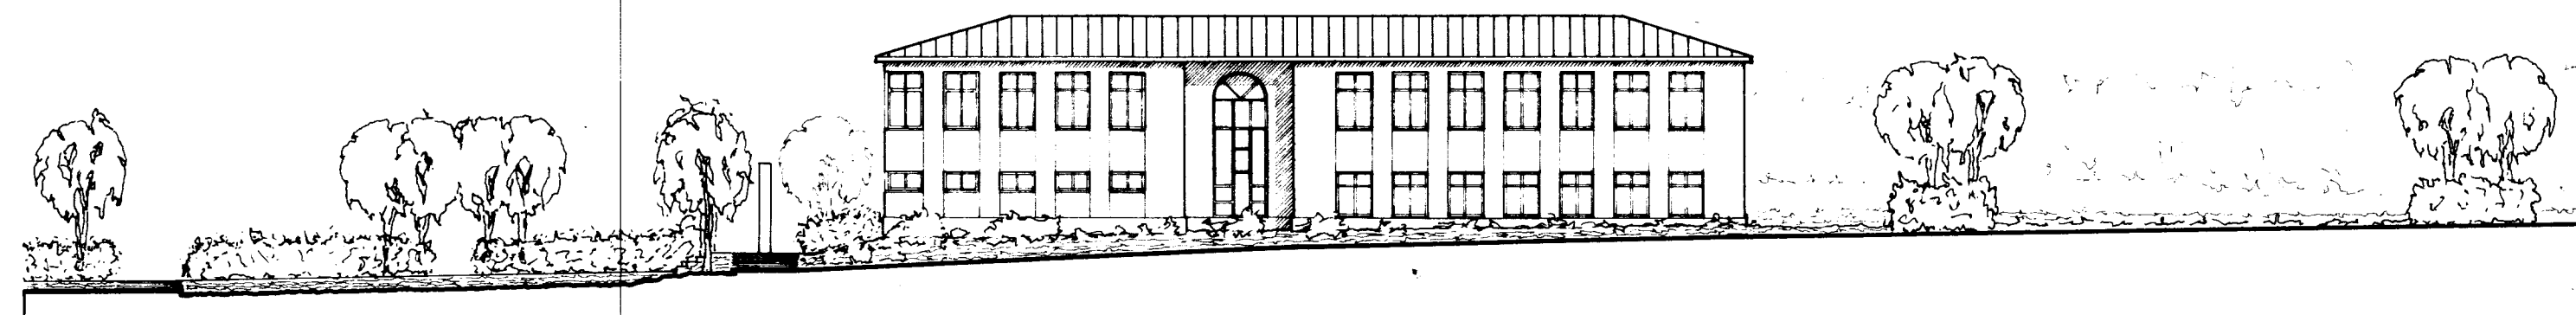

SUÐ - AUSTUR


BARNASKÓLI BRAUTARHÓLTI SKEIÐUM
 HEITI: AFSTÖDUMYND SUÐ - AUSTUR ÚTLIT
 KVARÐI: 1:200
 DAGS: NÓV. 1984
 NR.: 1
 ERLING G. PEDERSEN