SBS Dd dg

skurður D dg c mm. 1:50

Rvík 25.5.72 fyrir Sæmund Pálsson arkitekt

Teikn. Ásbj. Pálsdóttir byggingafr.

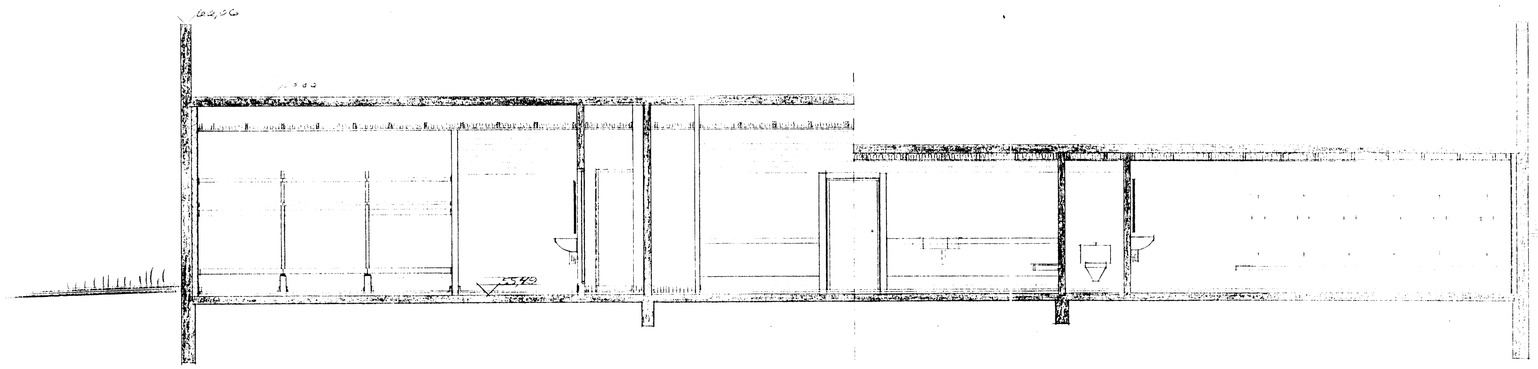

sk C - C

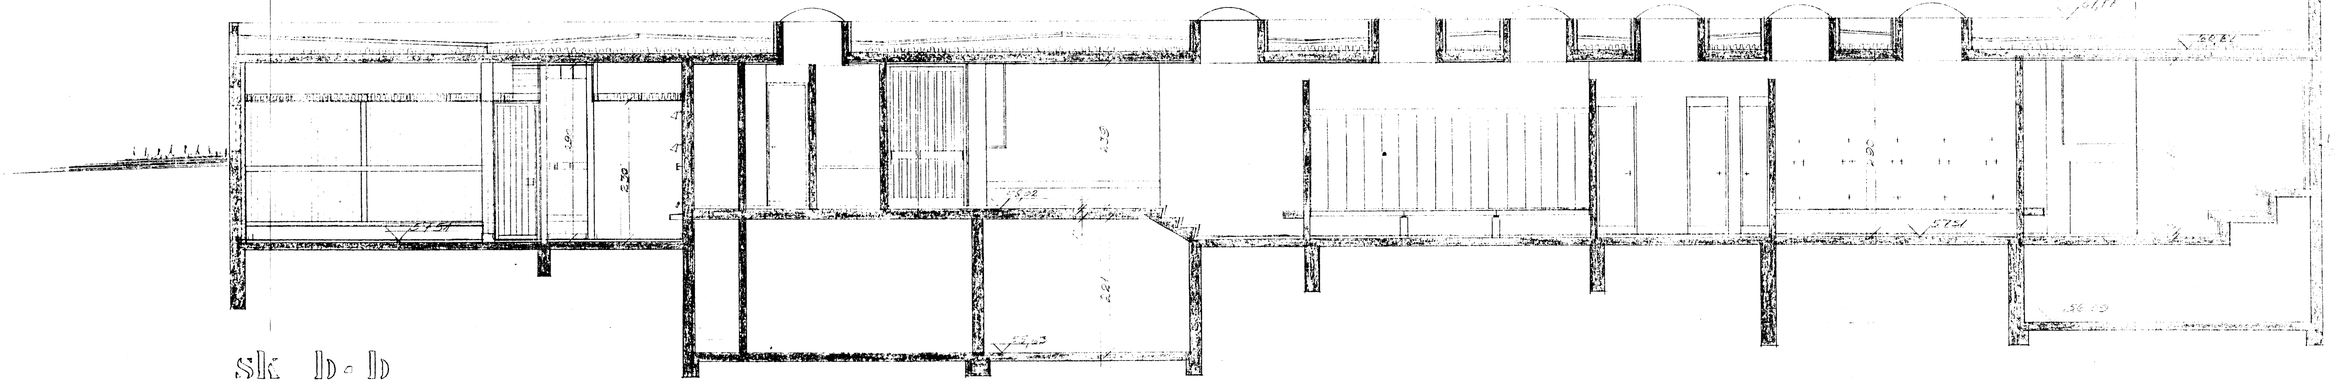

sk D - D

SBS Dd dg

norðurhlið mm. 1:50

Rvík 25.5.72 fyrir Sæmund Pálsson arkitekt
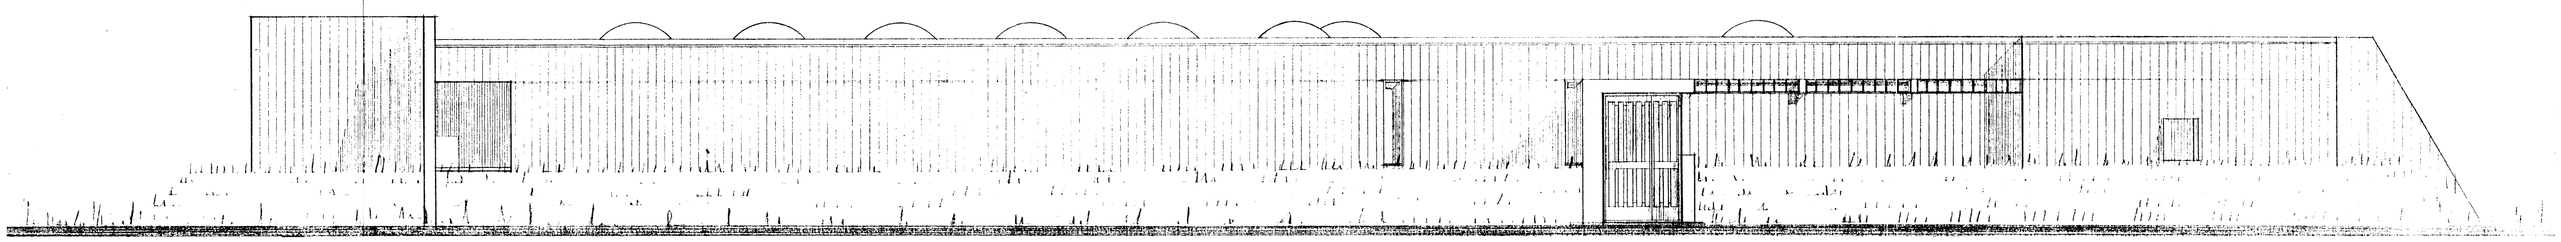
Teikn. Ásbj. Pálsdóttir byggingafr.