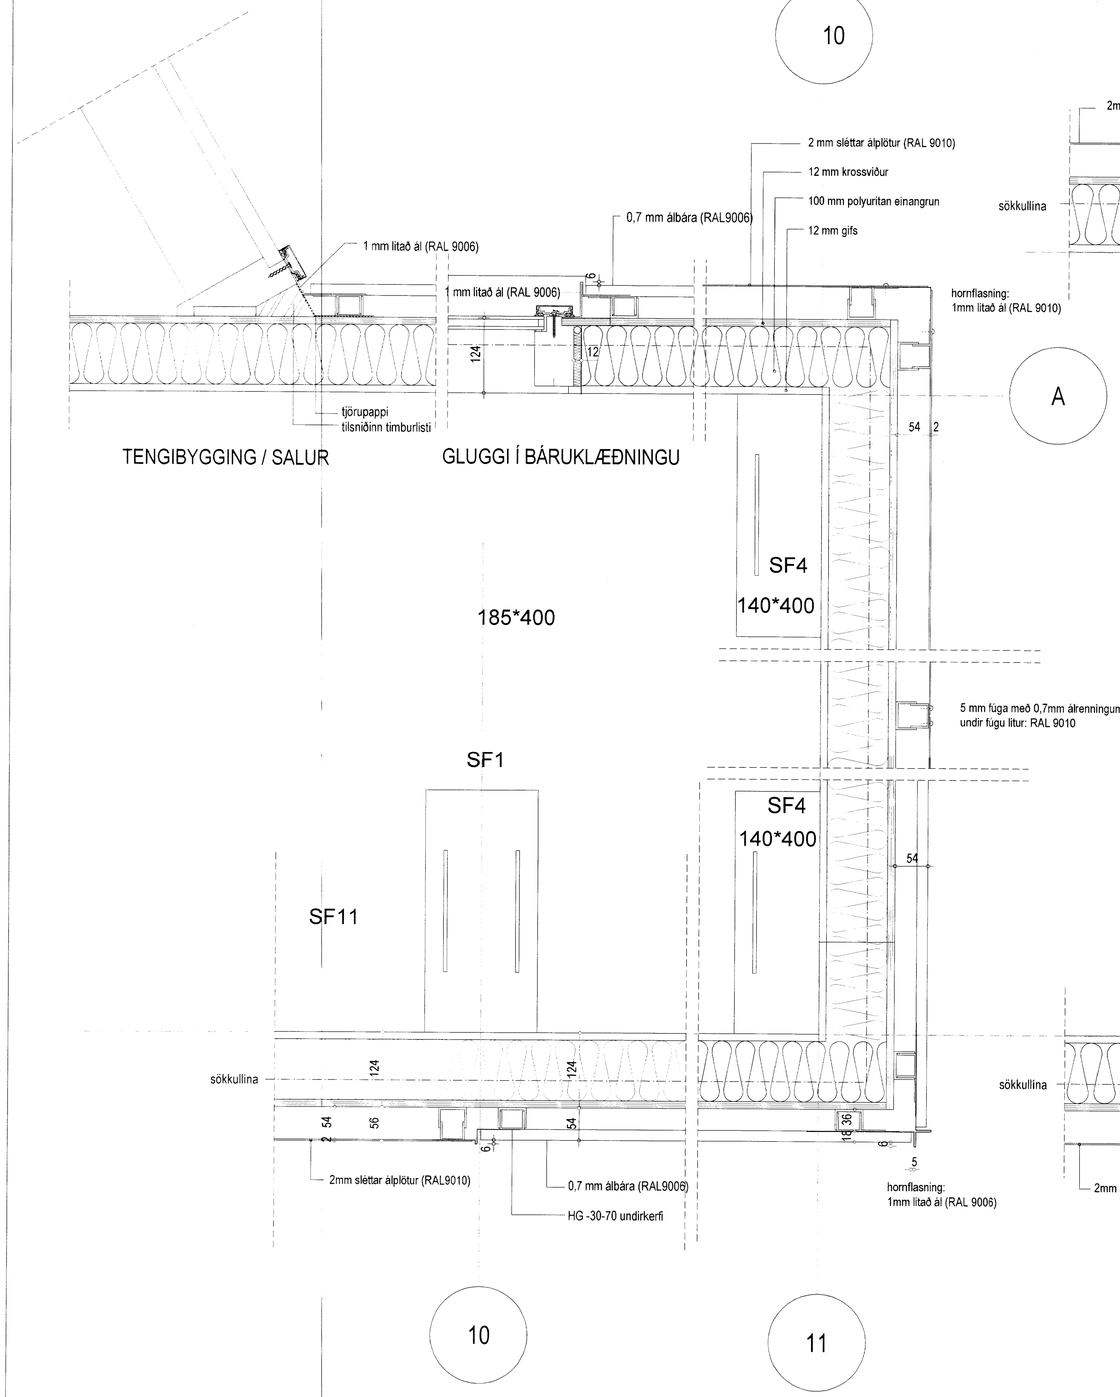

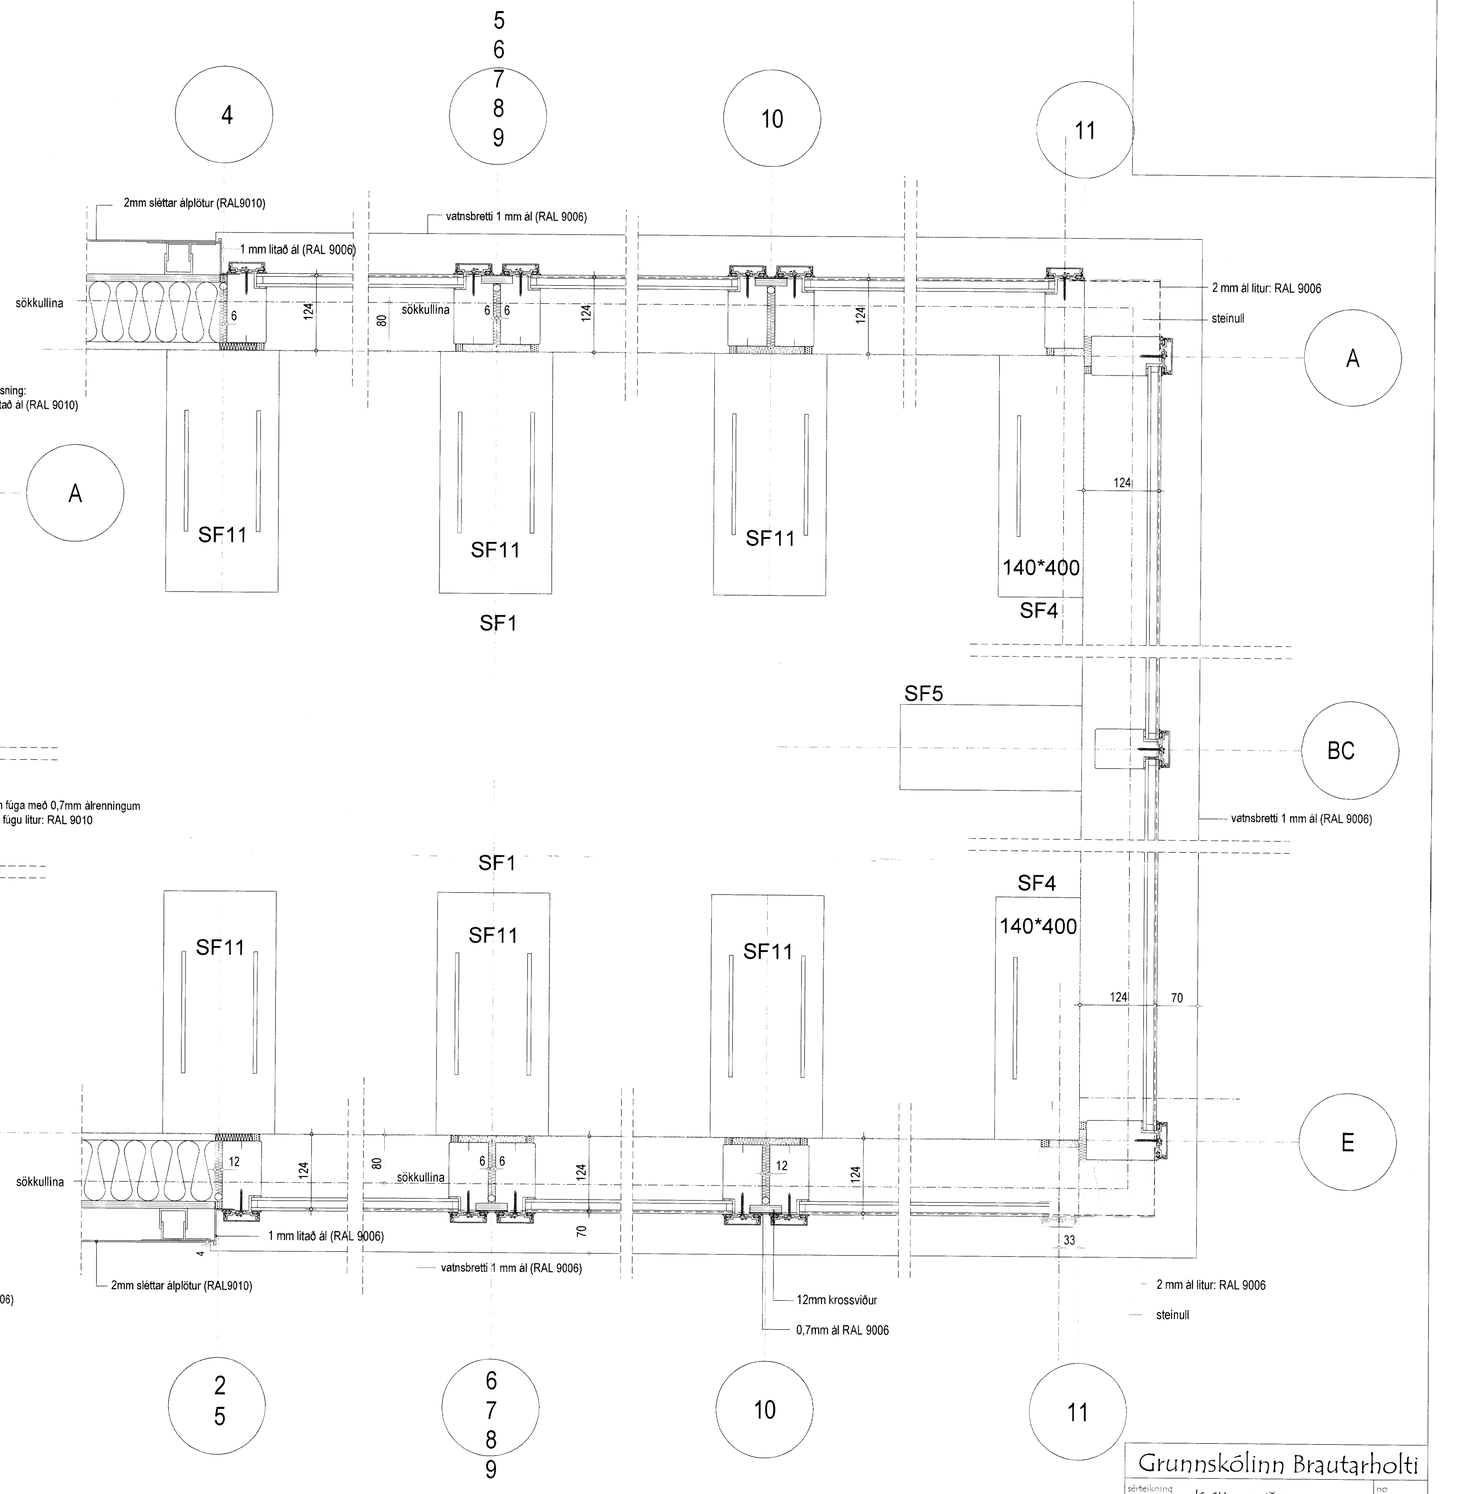

LÁRÉTT SNEIÐ Í ÚTVEGGI SALAR

LÁRÉTT SNEIÐ Í GLUGGA SALAR

ATH. ÖLL MÁL TAKIST Á STAÐNUM. VERÐI VERKTAKI VAR VIÐ MISRÆMI Í MÁLUM SKAL HAFA, EÐA VAFATRIÐI KOMA UPP SKAL HAFA SAMBAND VIÐ ARKITEKT

Grunnskólinn Brautarholti

séteikning: láréttar sneiðar: deili í útveggi	nr 3.2
	kvarði 1:5
dags 11.okt. 2001	breytt

teiknistofan STRIKIÐ skólavörðustígur 28 101 reykjavík arkgun@islandia.is fax 5626125
arkitektar fa:
guðbjörn stefánsdóttir kt 070757-4789 sími 5515533 8623355
gunnlaugur björn jónsson kt 110254-3349 sími 5612040 6976984
inga sigurjónsdóttir kt 080159-4979 sími 5626165 8616165