


Grunnmynd
1. hæð

Stærðir.
Flatarmál íbúð: 87,8 x 2 = 175,6 m²
Rúmmál íbúðar: 526,8 m³

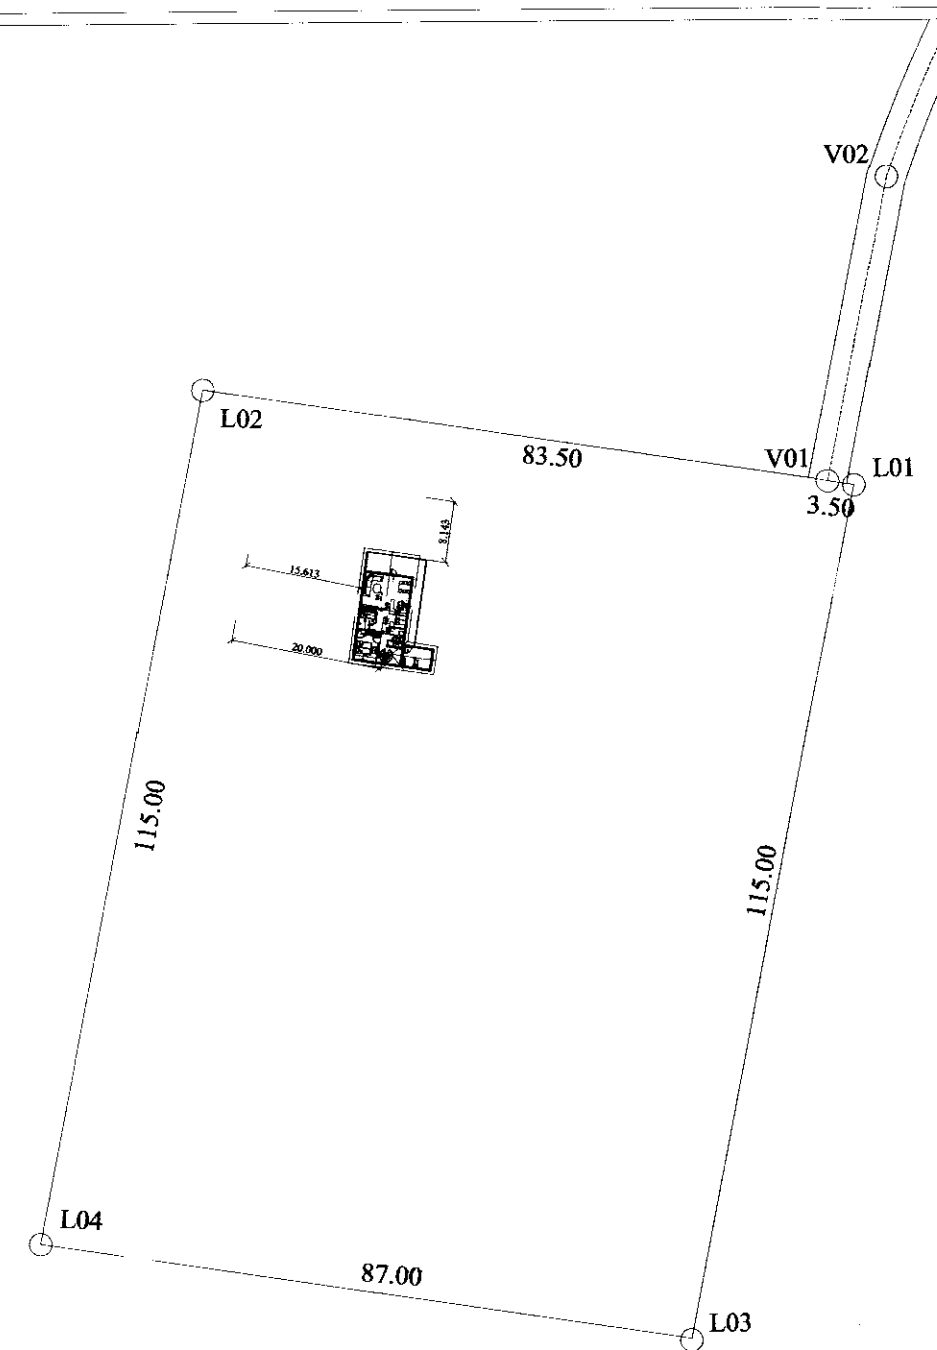

MÓTTEKIÐ
10. DES. 2009
Pjetur Gjalanna
Byggingaútrúi uppsv. Ármessýslu og Flóahf.


Breytt innra skipulag.

Almennar skýringar:

Efni og gerð:
Kjallari, grunnplata ásamt sökklum er steipt. Veggir, gólf og þak efri hæðar er úr timbri. Þakið er borðaklætt og þar ofan á kemur bárujármsklæðning. Veggir eru klæddir að utan með timburklæðningu. Lagnir eru lagðar í lagnagrind. Handslökkvitæki staðsetjst í samráði við slökkviliðsstjóra.


Annað:

Einstakir byggingahlutar skulu uppfylla eftirfarandi U-gildi:
Byggingarhluti W/m² K
Útveggir 0,40 (150 mm steinull)
Þak 0,20 (200 mm þakull)
Gólf 0,20 (200 mm steinull.)
Gluggar (k-gler) 2,00 (Tvöfalt k-gler)
Hurðir 3,00 (35 mm gegnheil viður)

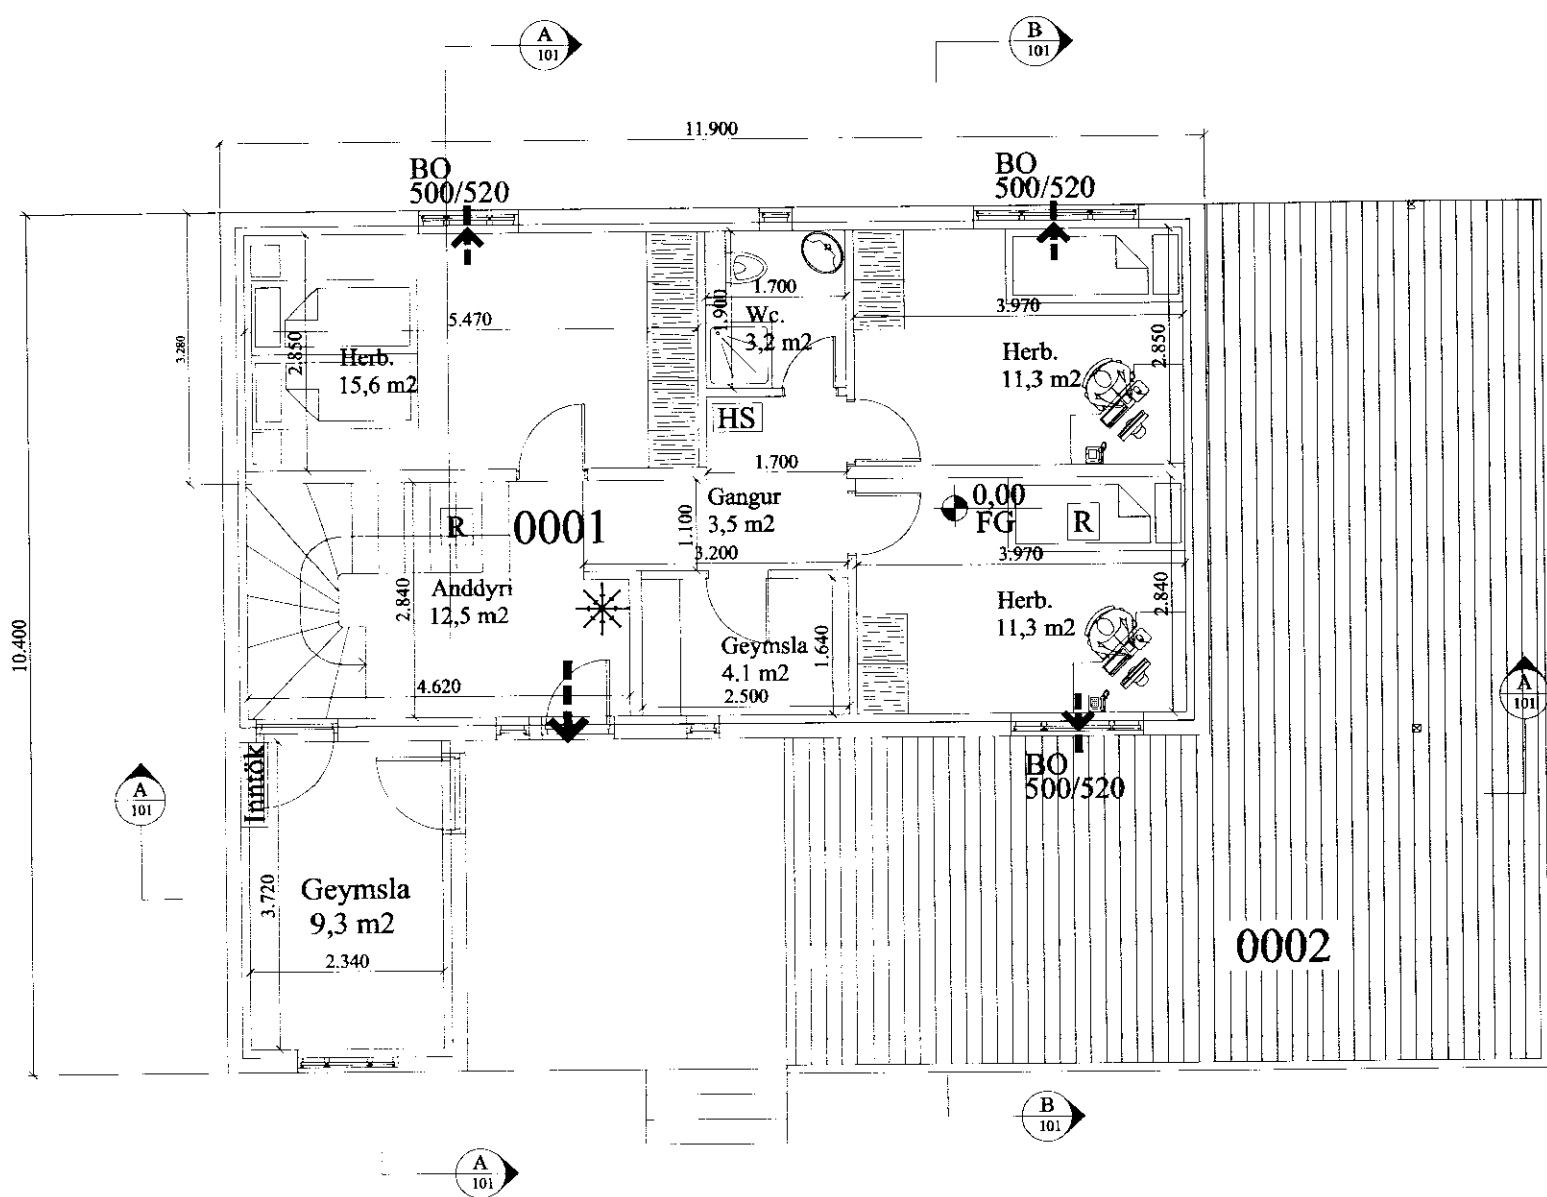

Grunnmynd
kjallari

Stærðir.
Flatarmál íbúð: 87,8 x 2 = 175,6 m²
Rúmmál íbúðar: 526,8 m³

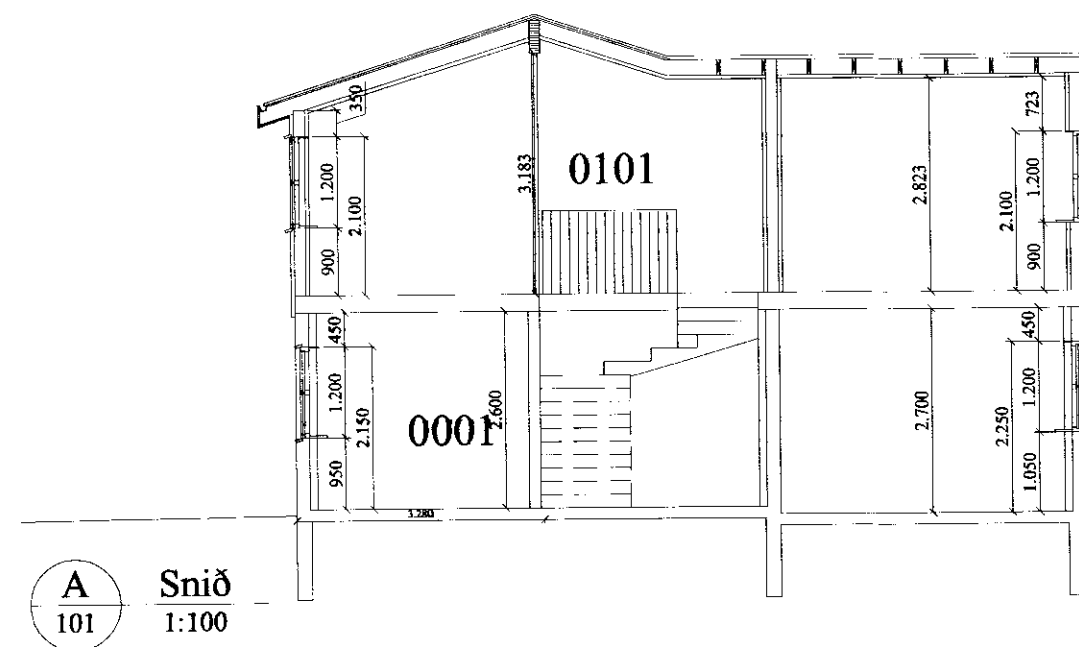

Skýringar

- Útgangur.
- Rýmingarleið.
- R Reykskynjari.
- HS Handslökkvitæki
- GN Niðurfall.
- GSN Gegnumstreymisniðurfall.
- BO Björgunarop, stærð gefin á teikningu.
- FG Gólfkóti á frágengið gólf.
- Inntök Inntök fyrir hitaveitu, vatnsveitu, rafmagnsveitu og síma.

Öll mál eru í millimetrum, nema annað sé tekið fram.

Br. nr.	Dags.	Af.	Breyting
A	4-12-09	GHJ	Breytt innra skipulag.
B			

Brjónsstaðir, Skeiðum
801 Selfoss
Teikn nr: 100

Aðalteikningar
Grunnmynd, afstaða
Frumstærð: A2

Dags:	15. Des. 05	Mkv:	1:100	Hann:	GÞS
Samþ:	<i>[Signature]</i>	020162-3099	V.nr: 05 081	Teikn:	-

VGS
VERKFRÆÐISTOFA
GUÐJÓNS P. SIGFÚSSONAR EHF.
AUSTURVEGI 42, 2. HÆÐ,
800 SELFOSSI
S: 482 2805, F: 482 3818
NETFANG: VGS@VGS.IS