




Veggir 1:50

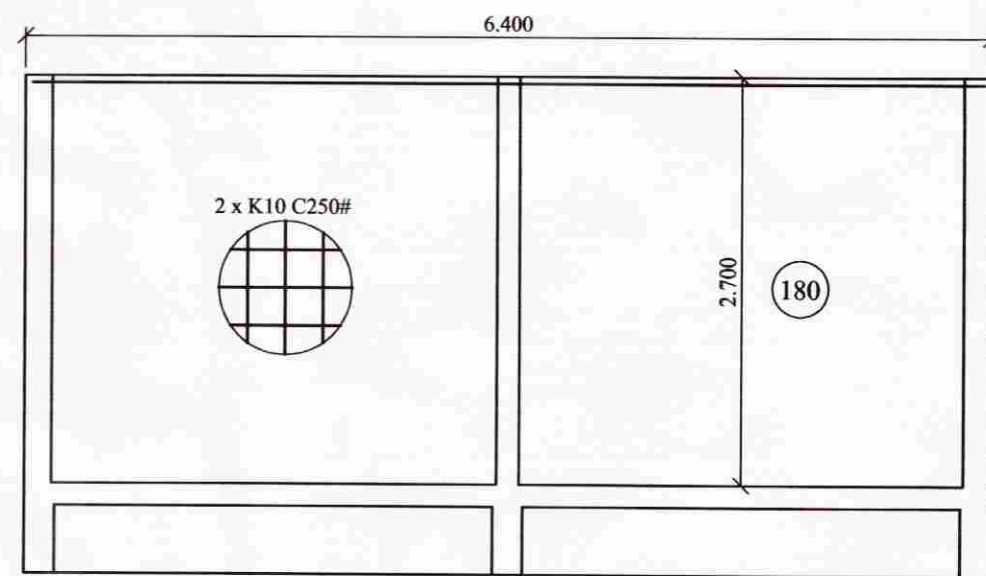


Veggur 4

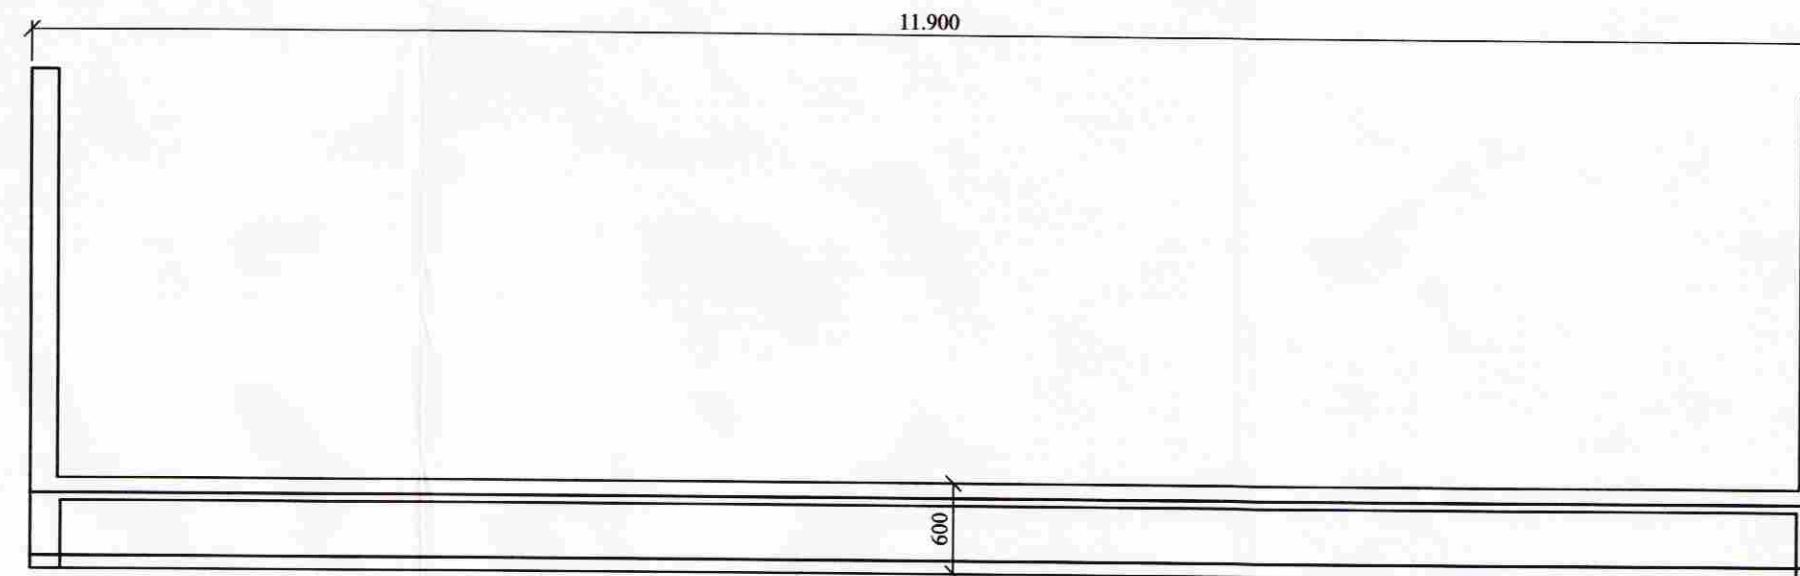

Veggur 7 (sökull)

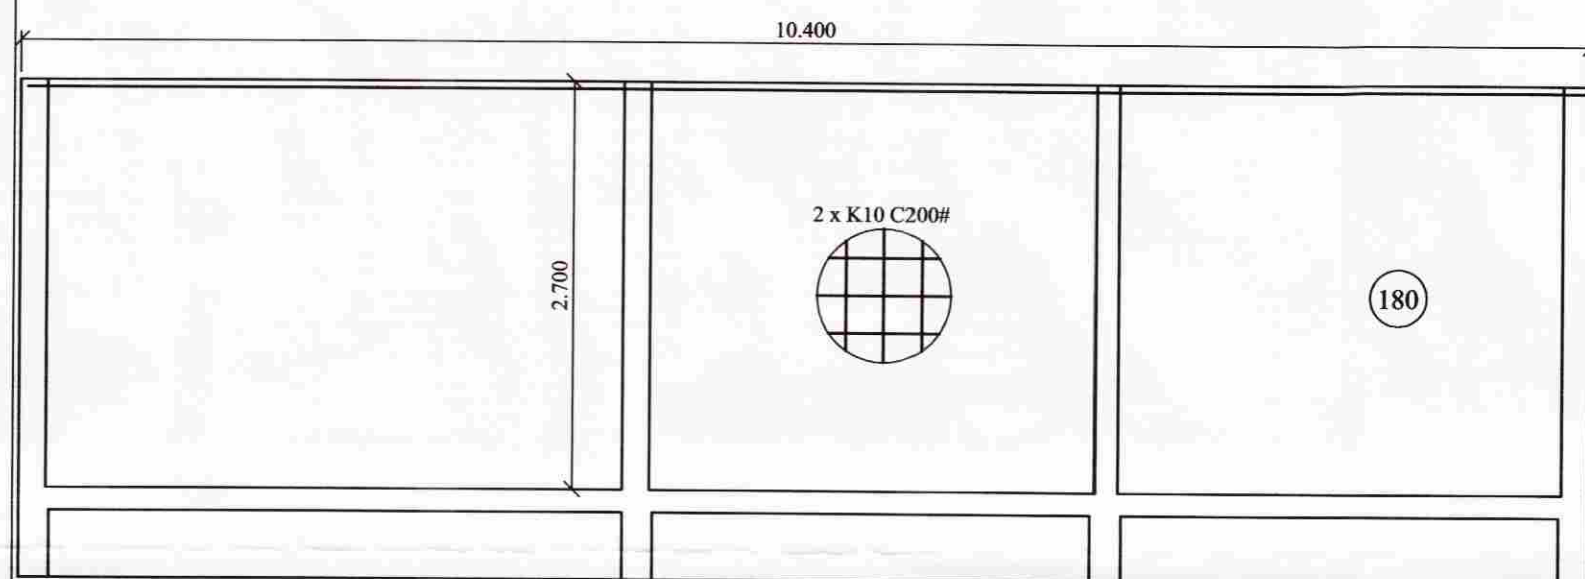


Veggur 2

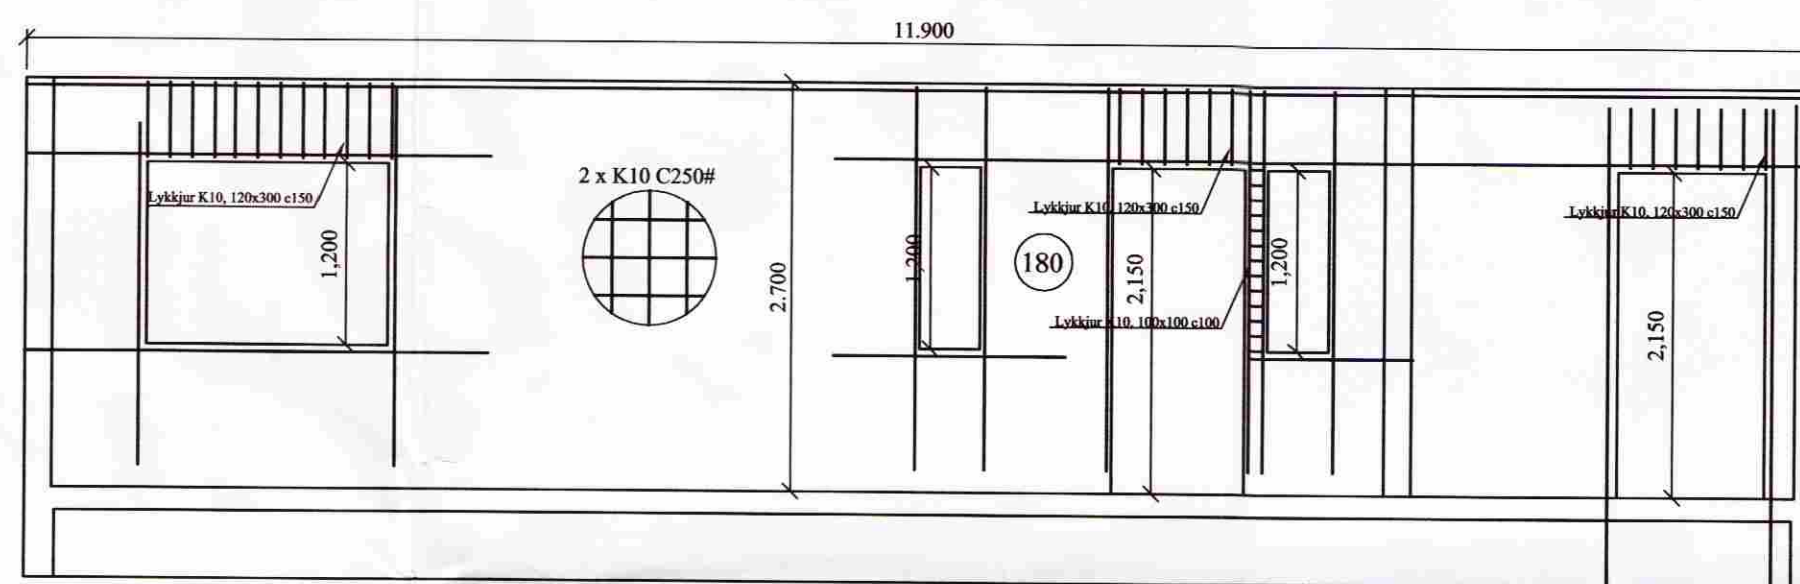

Veggur 1



Veggur 5

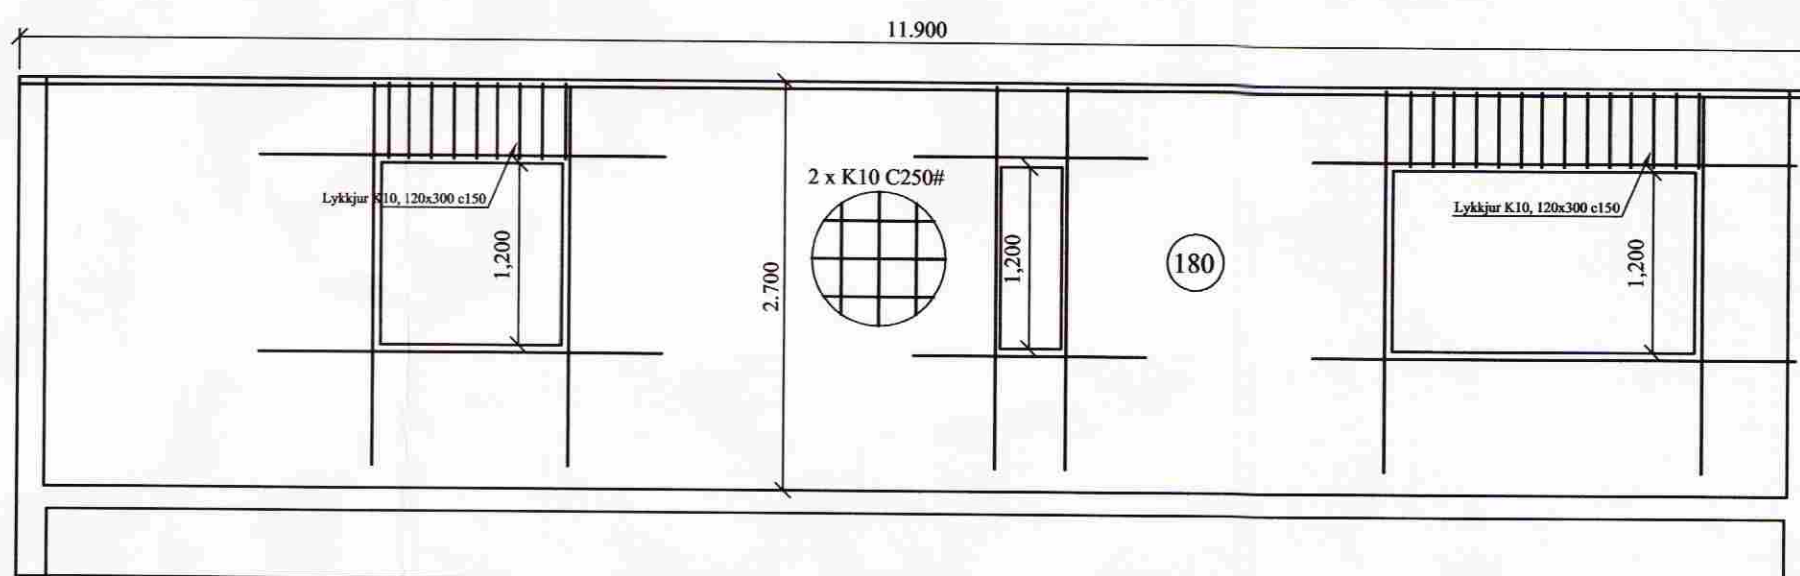

Veggur 3

**Almennt:**

Öll mál skulu staðfest skv. aðaltekningum. Ef eitthvert misræmi er skulu aðaltekningar vera ráðandi, þó þer að láta hönnuði vita af misræmi. Öll mál eru í millimetrum, nema annað komi fram.

**Skýringar - Steinsteypa og bendistál**

**Styrkleikaflokkar efnis:**

Steypa: C25/30-22-S3-2b  
Bendistál: B500C

Í stað K10 C250 grindar í sökku er heimilt að nota 6 mm net með 150 mm möskvum. Ef það er gert skal bæta við 2 K12 steyputeinum efst í sökku. Einnig er heimilt að nota 6 mm net með 150 mm möskvum í stað K10 C250 grindar í plötu.

Br. nr.	Dags.	Af.	Breyting
Ⓐ			
Ⓑ			

Brjánsstaðir Skeiðum	Teikn nr: 162
Burðarvirki Kjallaraveggir	Frumstærð: A2
Dags: 15.12.05	Skv: 1:50
Samþ:	Hann: GBS
020162-3099	V.nr: 05 081
	Teikn: GBS

**VGS**  
VERKFRÆÐISTOFA  
GUÐJÓNS P. SIGFÚSSONAR EHF.  
AUSTURVEGI 42, 2.HÆÐ,  
800 SELFOSSI  
S: 482 2805, F: 482 3818  
NETFANG: VGS@VGS.IS