BRJÁNSSTAÐIR Skeiðum

Samp. 27/8 '96

Flatarmál neðri hæðar með tengibyggingu ... 288,00 m^2

Flatarmál efri hæðar með tengibyggingu 288,00 m^2

Samtals flatarmál 576,00 m^2

Rúmmál 1785,00 m^3

Kólnunartölur K

Gólf ..... 0,20 w/m^2C^o

Þak ..... 0,30 w/m^2C^o

Útveggir ..... 0,30 w/m^2C^o vegið meðaltal.

Merkingar

- slökkvitæki
- reykskynjari
- slökkviteppi
- neyðarútgangur
- xx/xx björgunarop
- brunaslanga 30m.

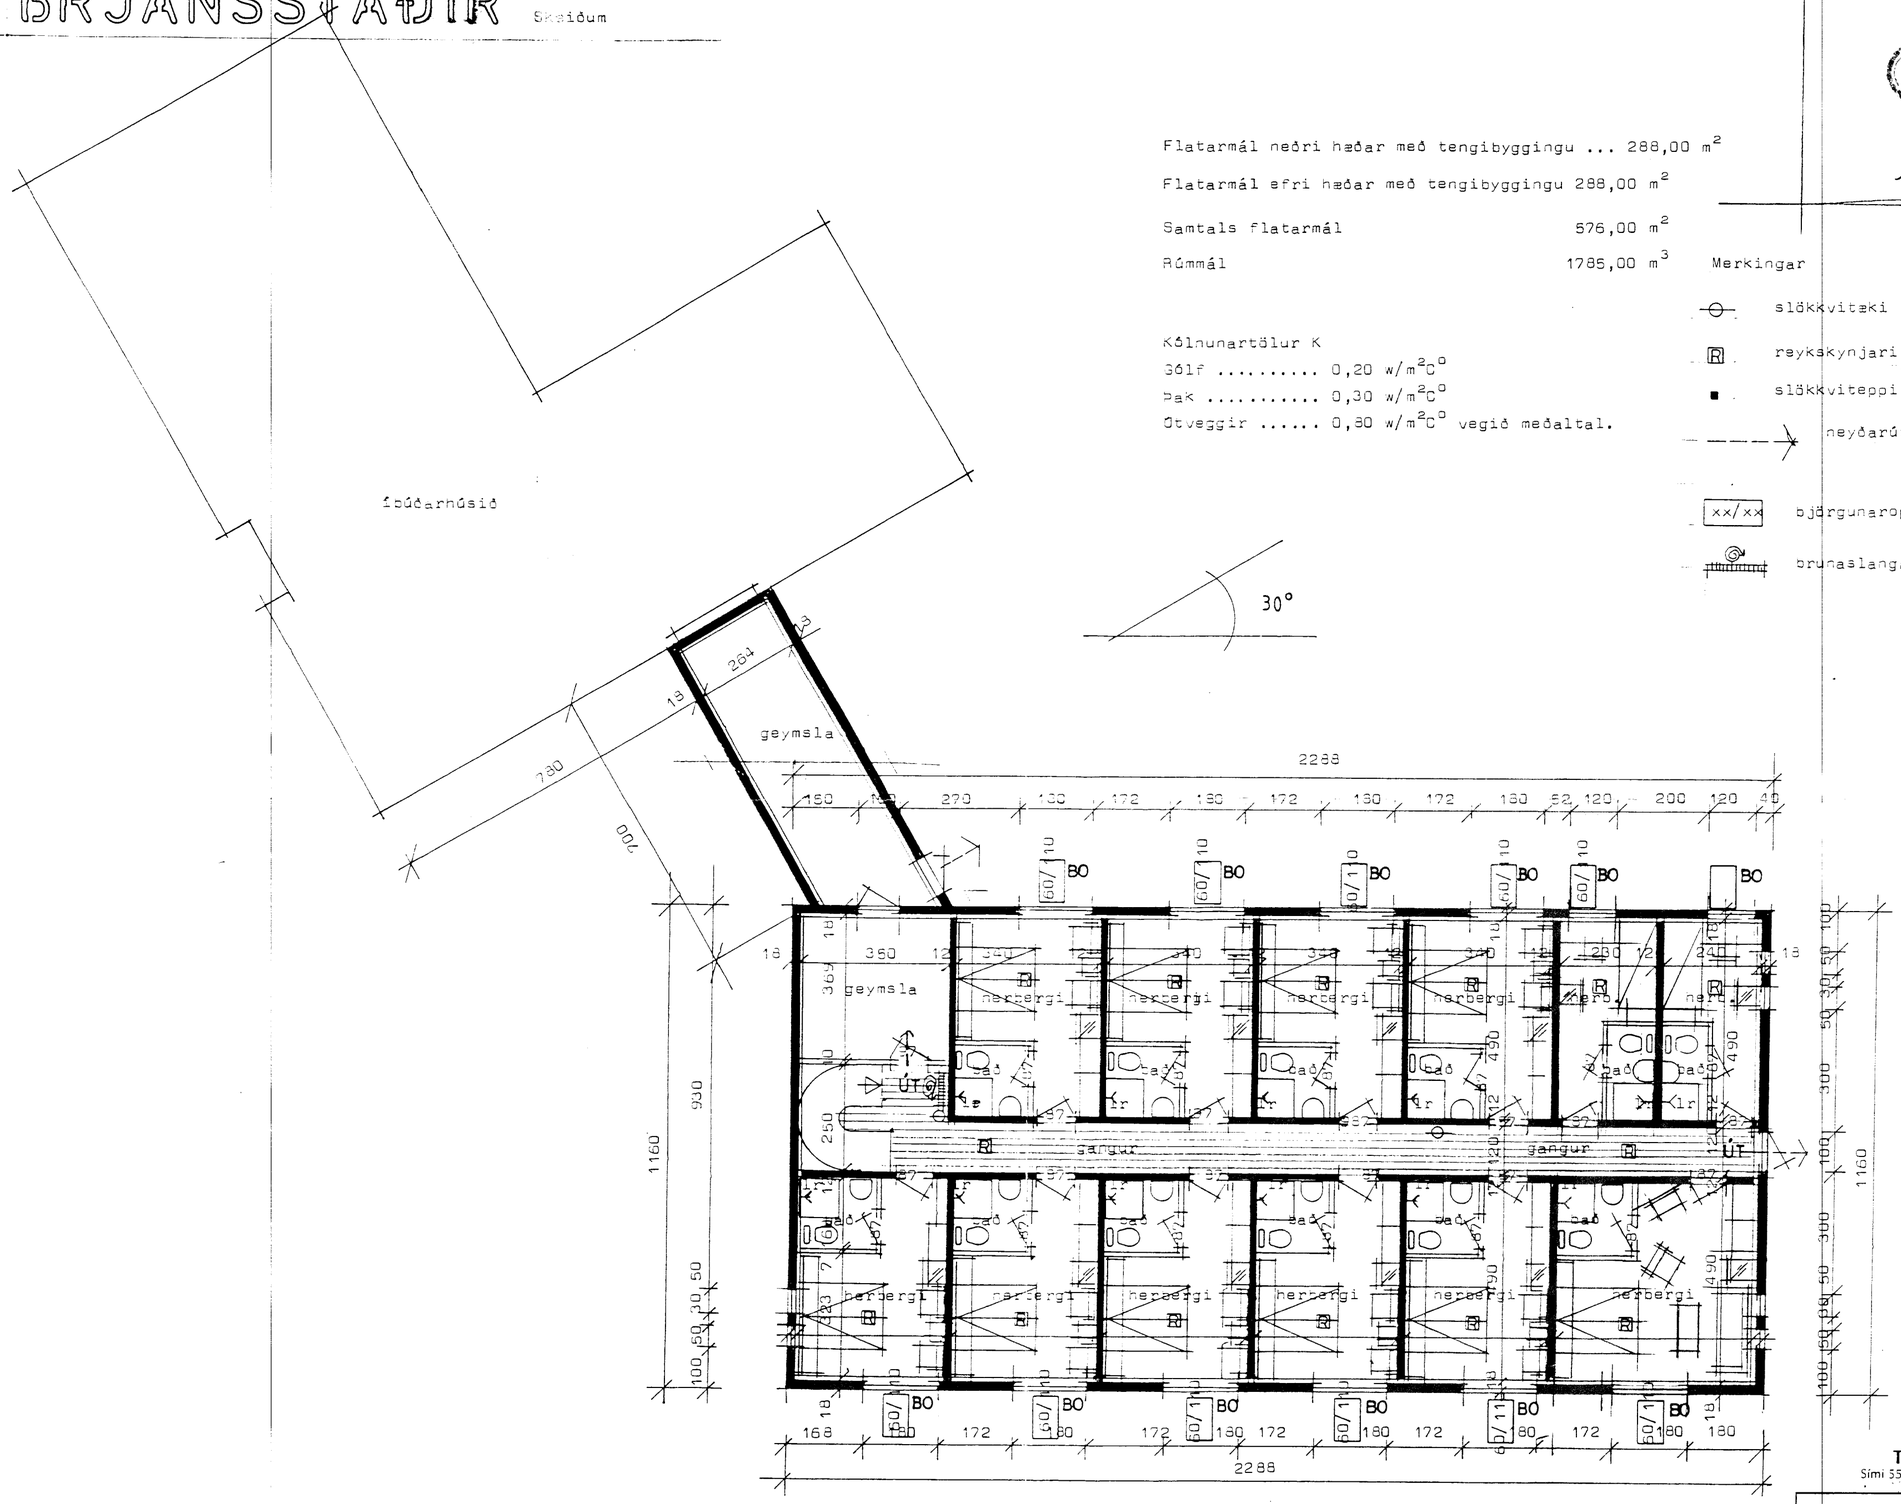

Grunnmynd neðri hæðar

02

TEIKNISTOFAN HÁALEITI
Sími 5536239 • Háaleitisbraut 125 • 108 Reykjavík

Brjánsstaðir Skeiðum

Grunnmynd neðri hæðar

Dags. ág' 96	Mkv. 1:100	Verk nr. 9615