Brjánsstaðir á Skeiðum 1:50

3. Grunnplata

Járn: 90 st. K 8 Lengd = 12 m
í undirst
í plötu = 130 – K 10 – = 9 m
60 – K 8 – = 12 m
í veggi = 60 – K 8 – = 12 m

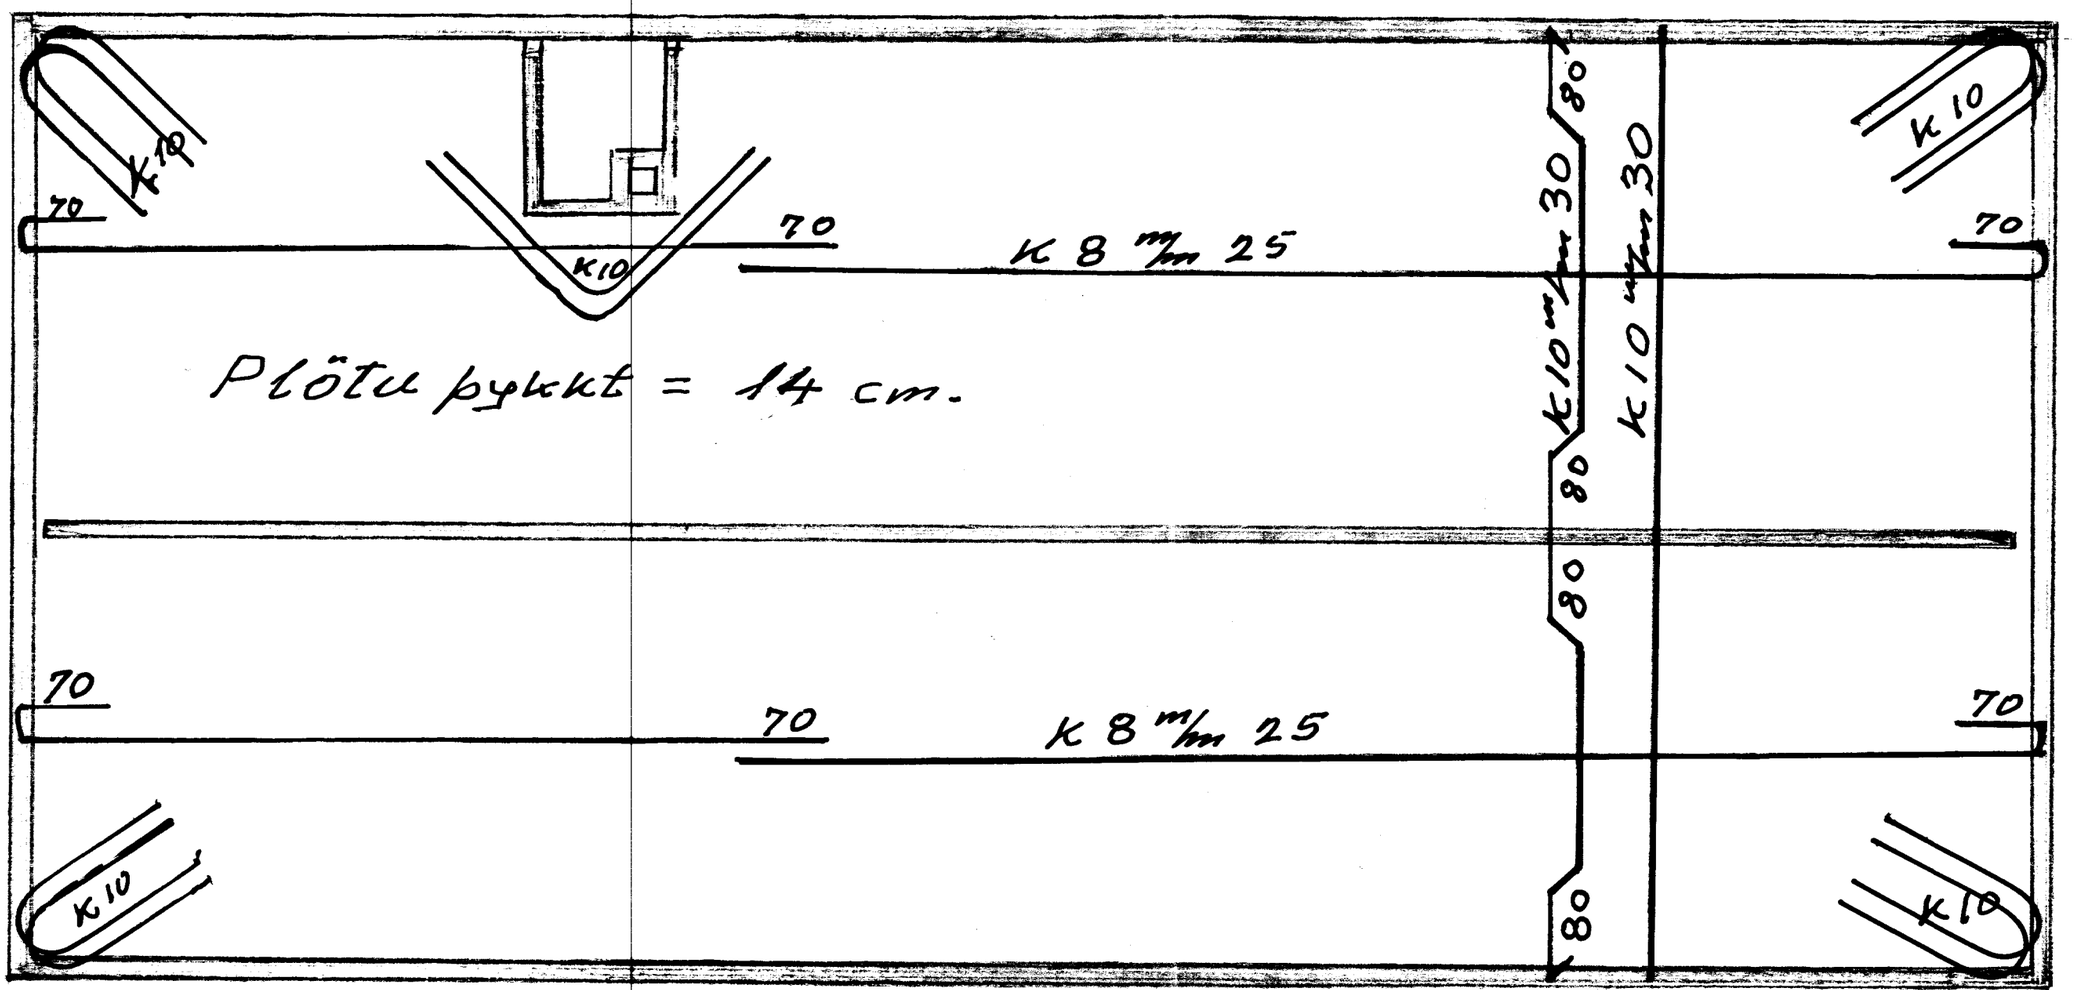

Plötu þykkt = 14 cm.

4.12.72