


Brjansstaðir á Skeiðum 1:50

### 1. Frárennsti

Frárennsti frá vöskum og niður föllum  
sé 2" plastör, en frá salernum  
4" plastör.

Rörum halli 1:50 eða meira  
Steypa skal um rörin svo að  
þau fylgist með gólfplötu.

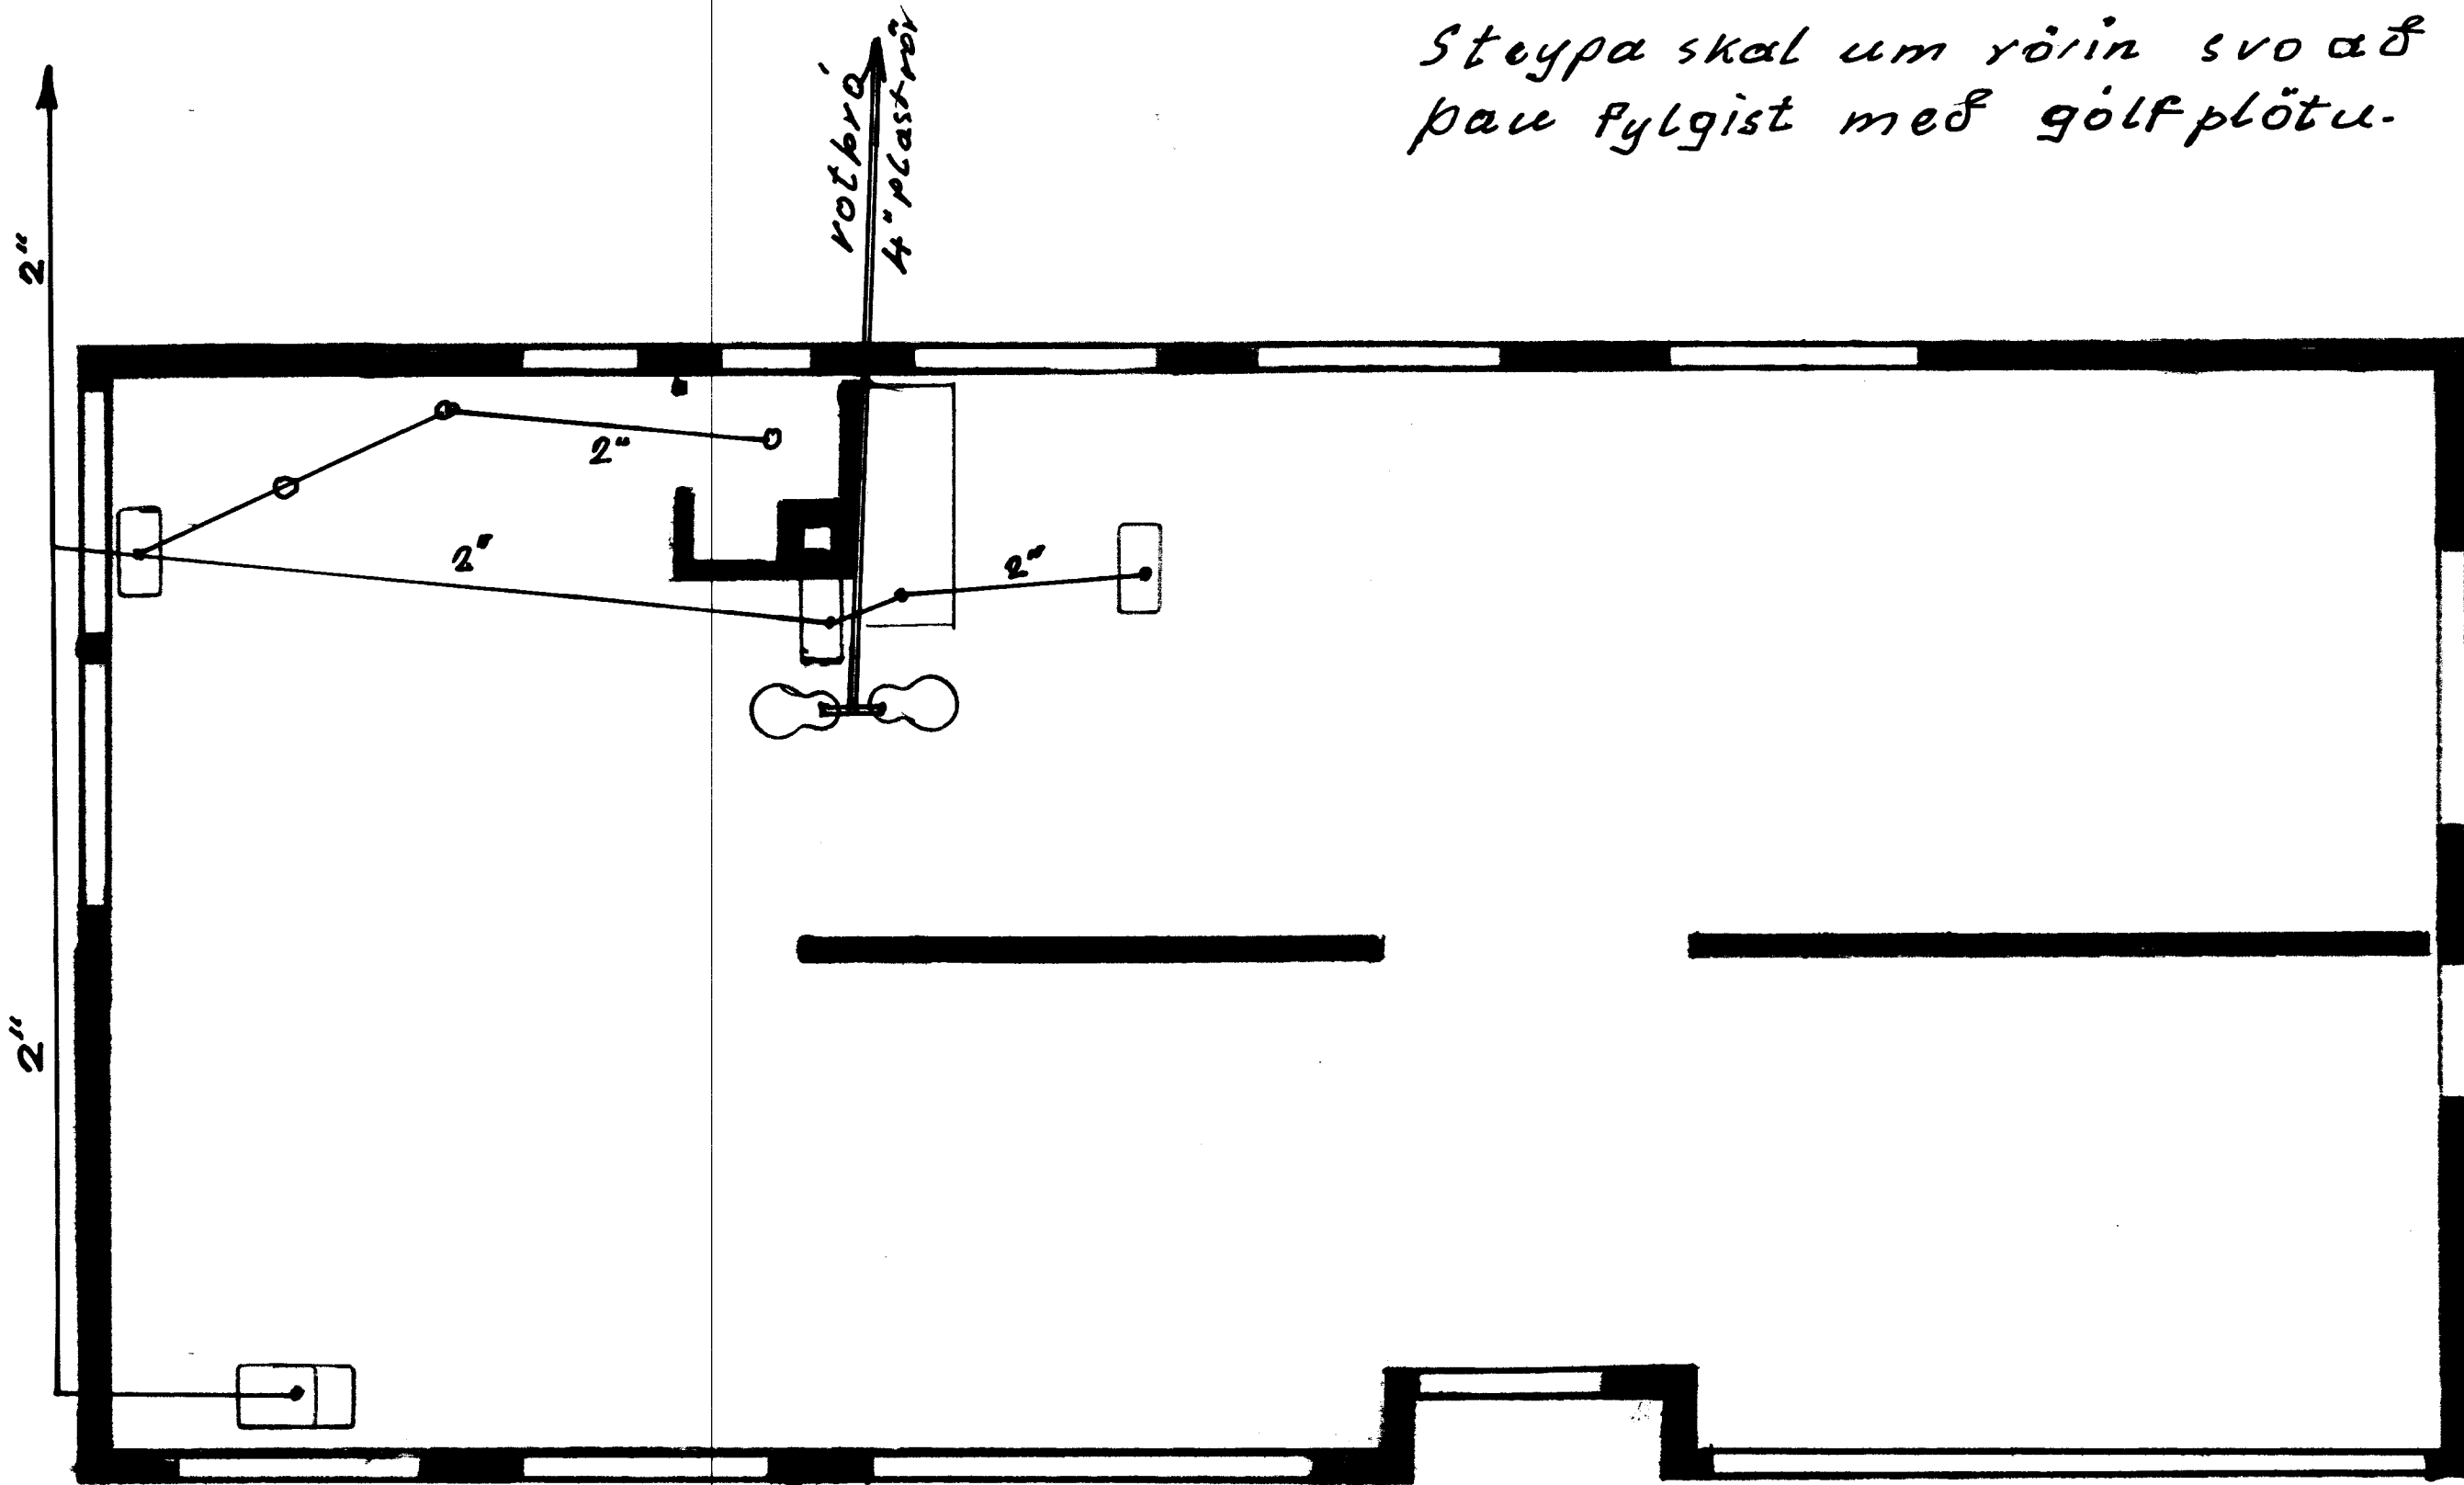

Martini