


Briánsstaðir á Skeiðum 1:50

2. Heitt og kat vatn
sem fylgist að, leggist
í gólf í lofningu við
innvegg en undir skapan
við útvegg.

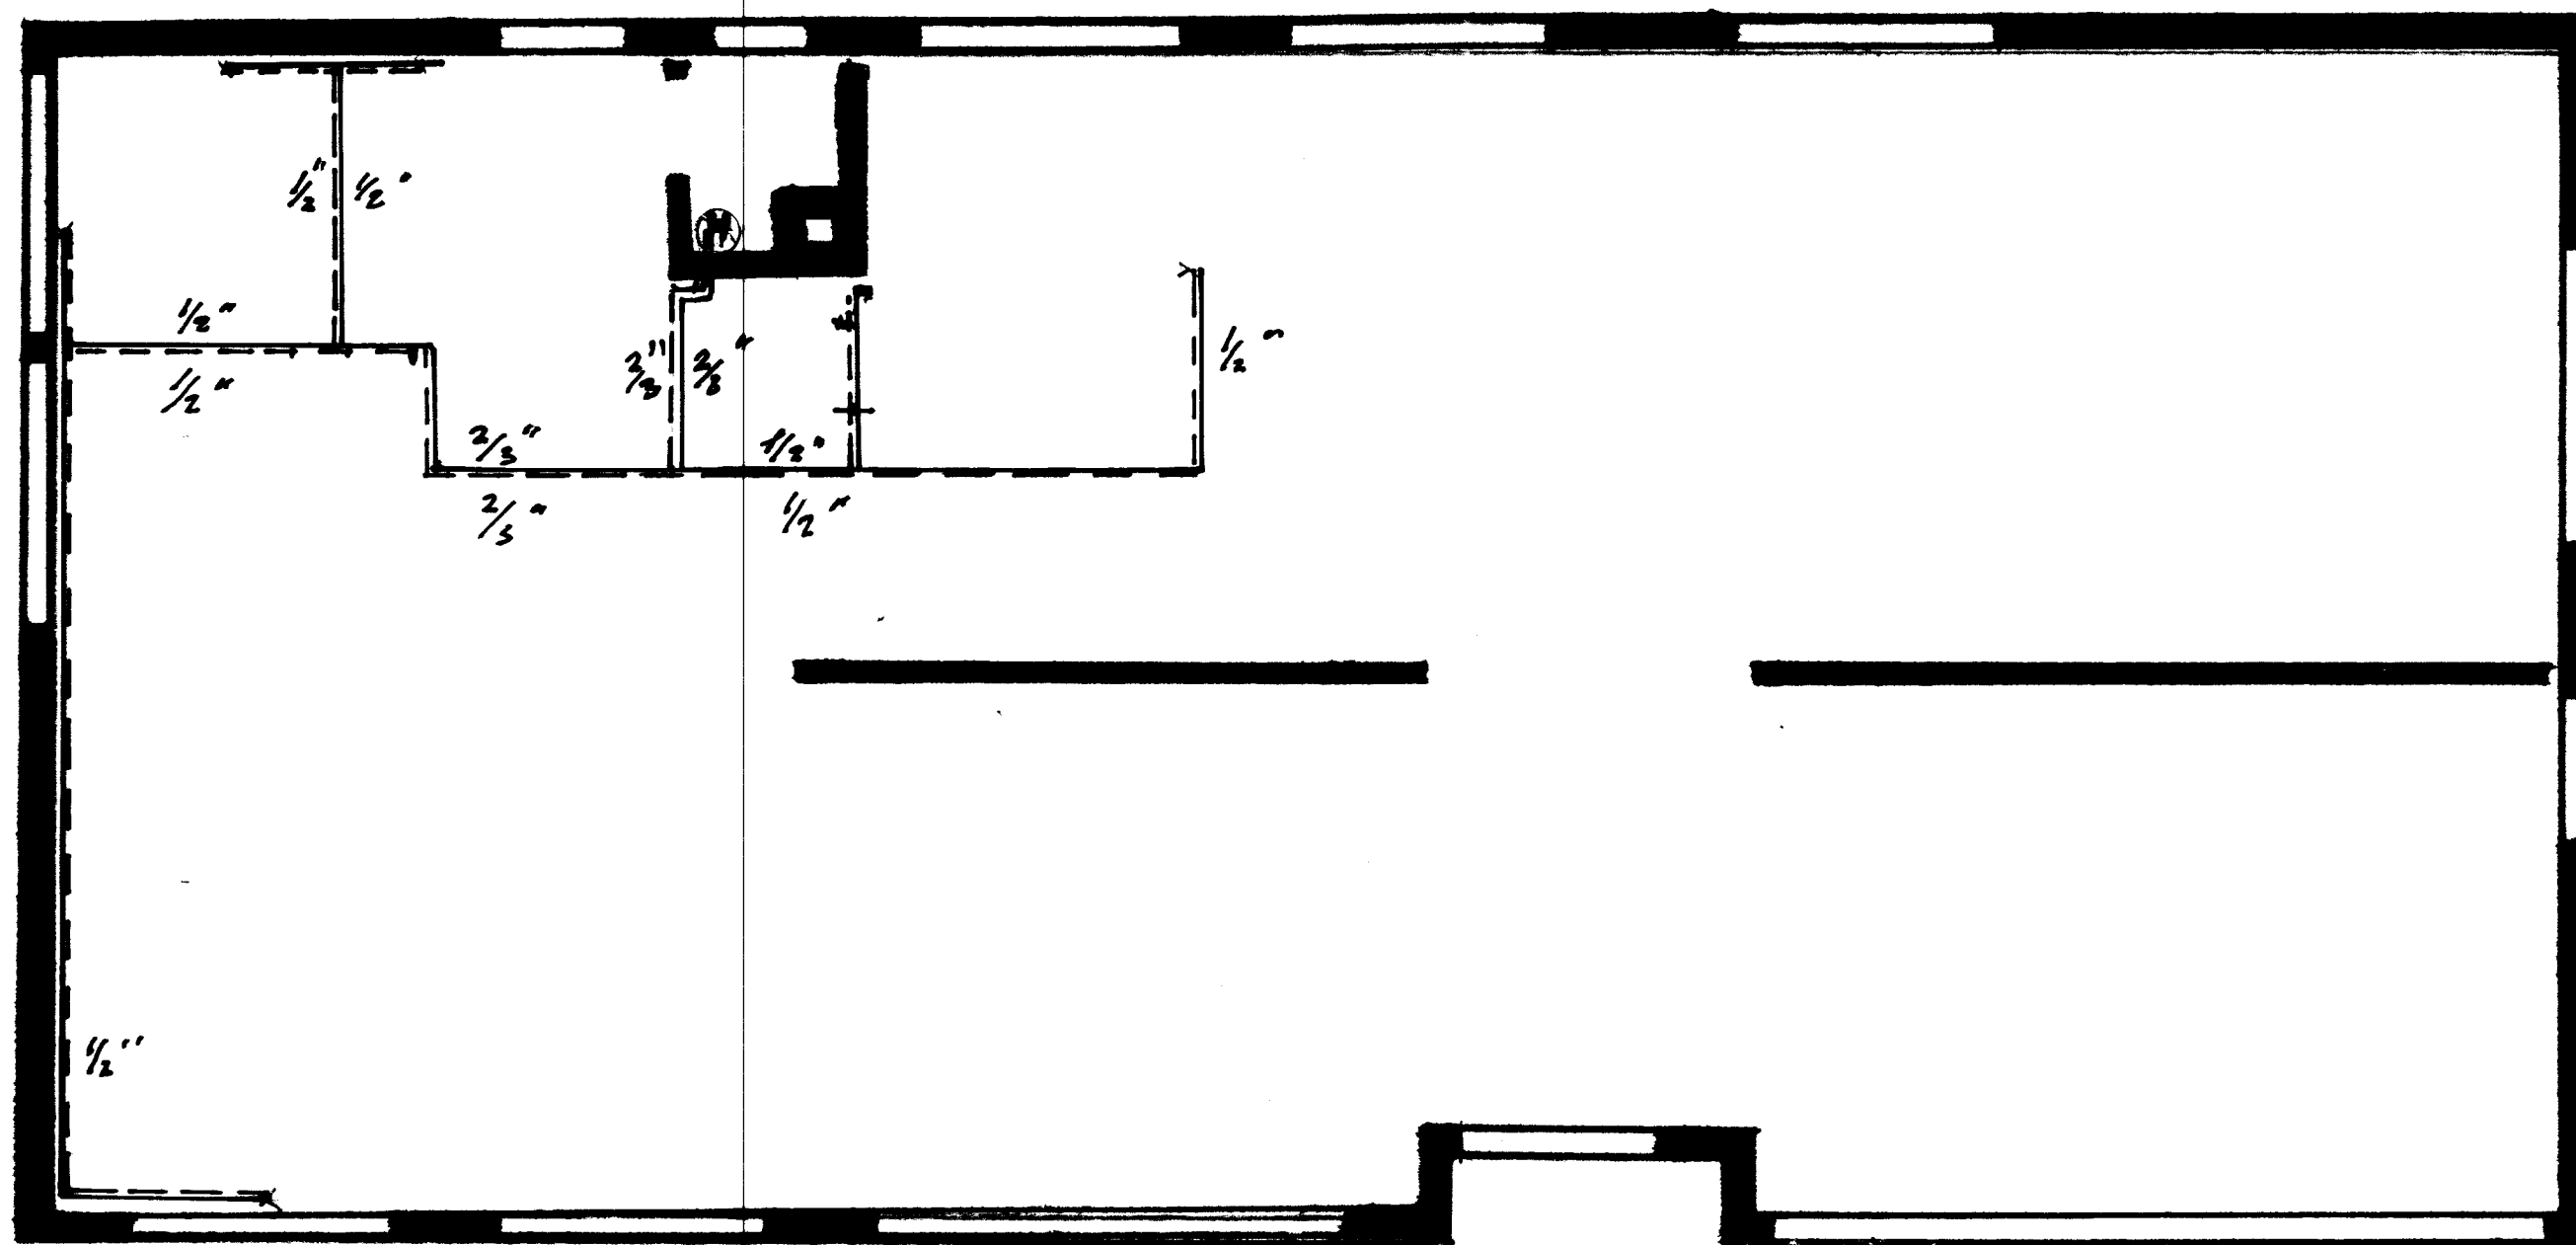

Mattarinn