

VINDSTÝFING-RÚMMYND M=1:100

SKÝRINGAR :

STEINSTEYPA ER 5-200, LOFT 4-5%, SIGMÁL 5-10 CM

STEYPUSTYRKARSTÁL ER K5 40


TIMBUR SKAL VERA V FL. EDA BETRA, LAUST VID GALLA SVO SEM STÓRA KVISTI, VANKANT, FÚA OG SPRUNGUR.

SMÍDASTÁL ER S1-37, SANDBLÁSÍD OG GRUNNAD. EFTIR SMÍDI SKAL MÁLA STÁLGRIND MED VIDURKENNDRÍ OLÍUMÁLNINGU.


SUDUR SKAL GRUNNA UNDIR MÁLNINGU.

TIMBURFESTINGAR BOLTAR OG SAUMUR ERU GALVANISERADIR. UNDIR BOLTAHAUS (timburhlið) KOMI SKINNA 4x40x40. (ATH. EKKI BORDABOLTAR)

STÁLBOLTAR Í STÁLSAMSKEYTI ERU AF STYRKLKAFLOKKI 8.8

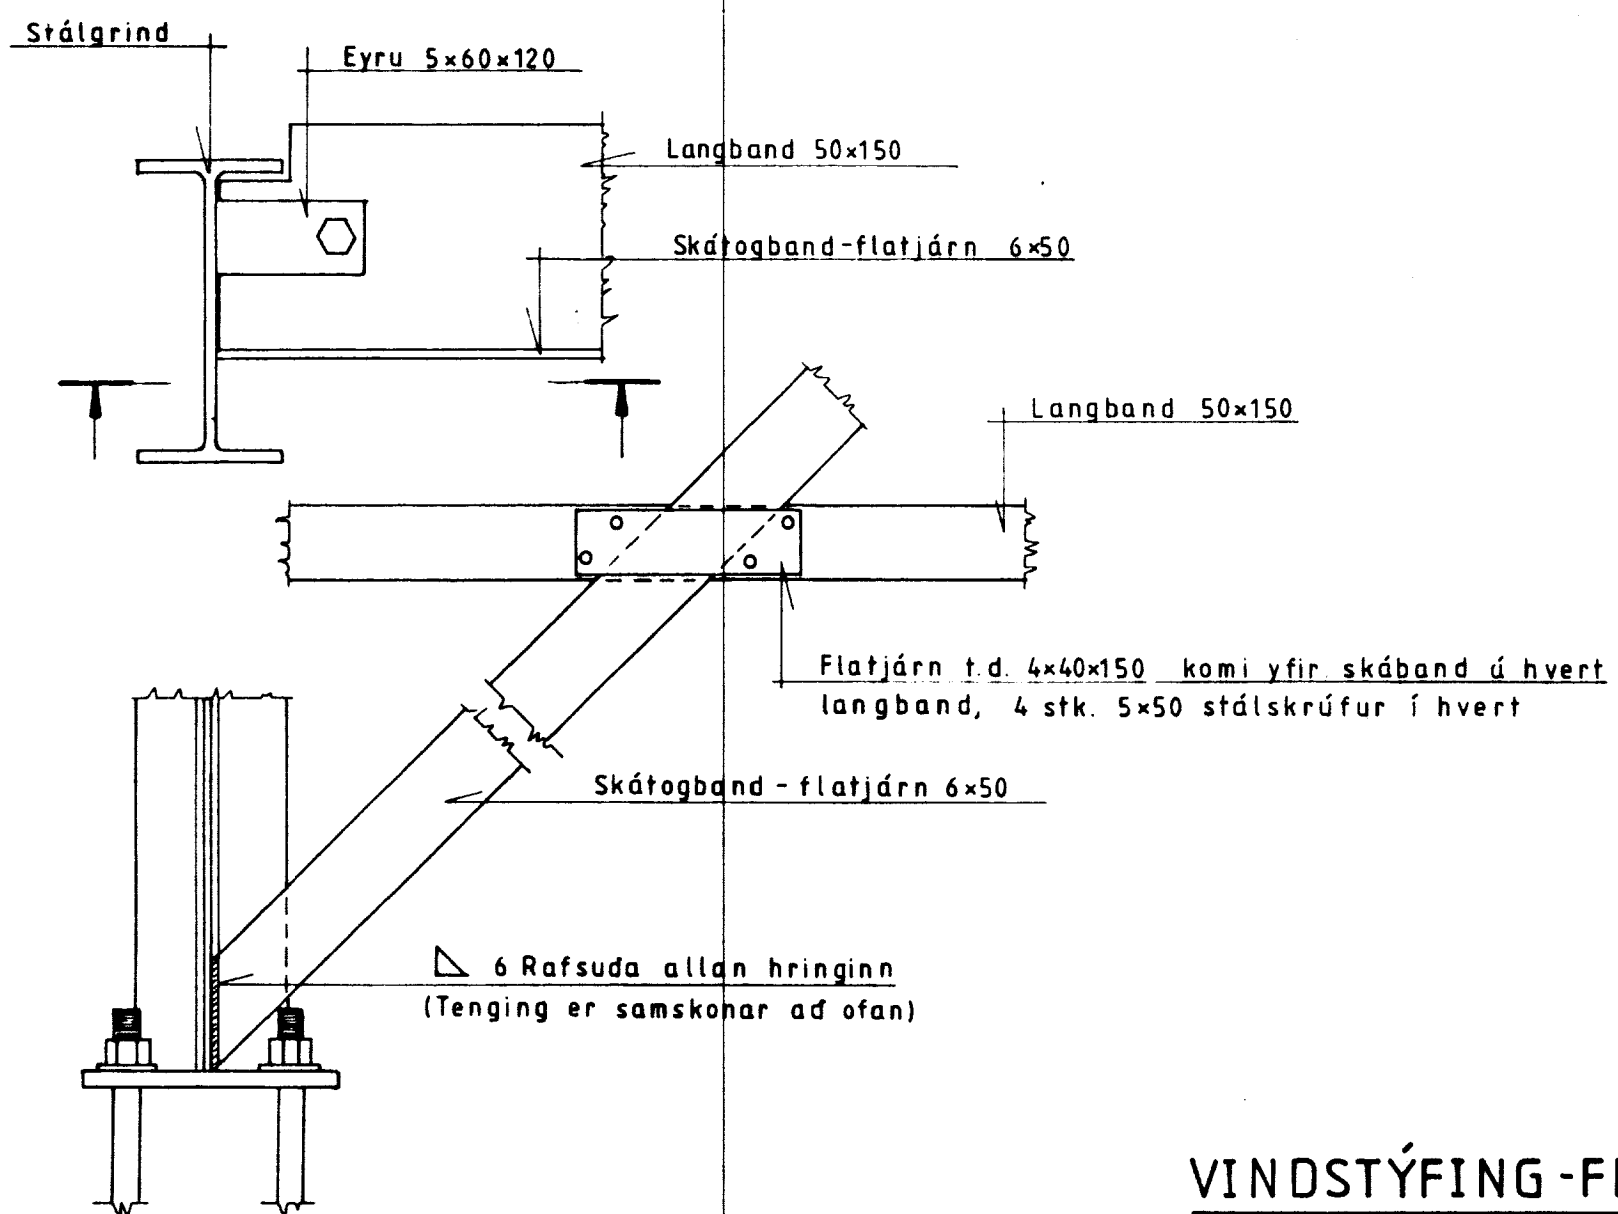

VINDSTÝFING-FRÁGANGUR M=1:5

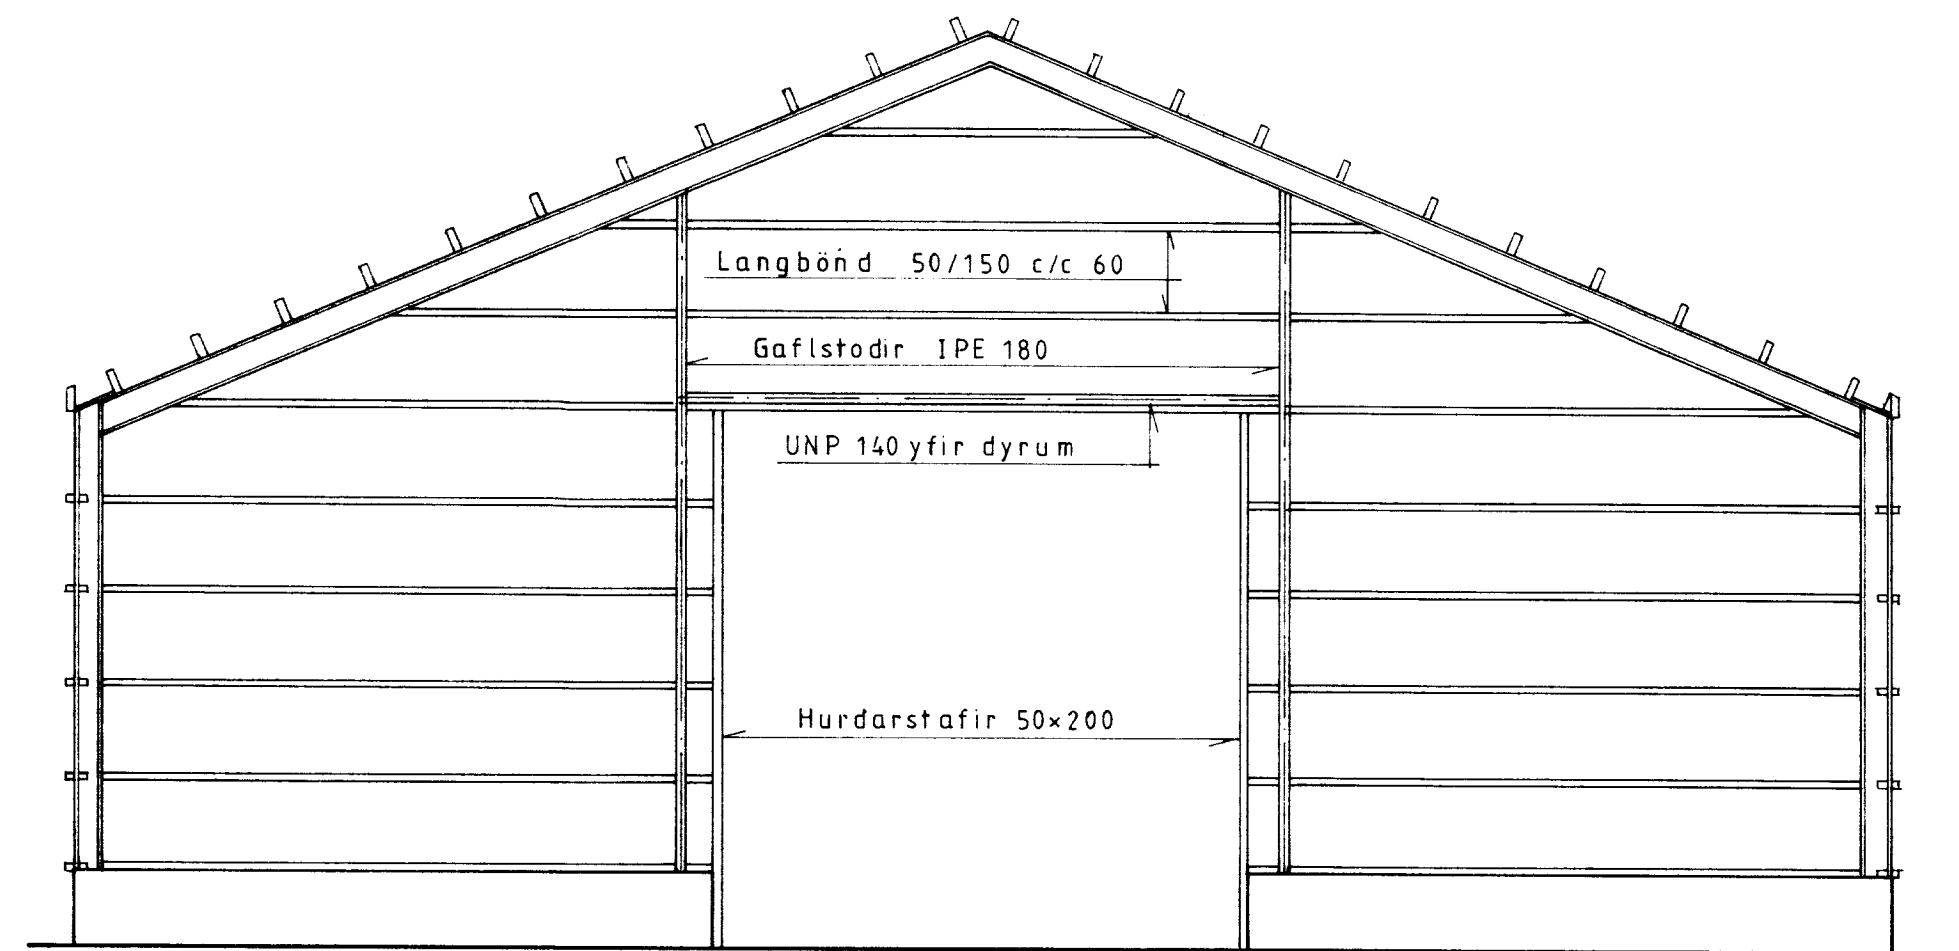

GAFFLMYND M=1:50

PESSI TEIKNING ER TIL HLIÐSJÓNAR

BI BYGGINGAÞJÓNUSTA BÚNAÐARFÉLAGS ÍSLANDS
BÆNDAHÖLLINNI, 107 REYKJAVÍK, S: 91 - 19200
Brjánsstaðir, Skeiðarhr. Árn
Vélageymsla, vindstýfing

TEIKNING NR. 0022-60
BLAÐ NR. 5 af 6
MÆLIKVARÐI 1:5 1:50 1:100
DAGSETNING 10/07/1990
HANNAD S.S. TEIKNAD *gottu*

Þor. Þorvaldurson