

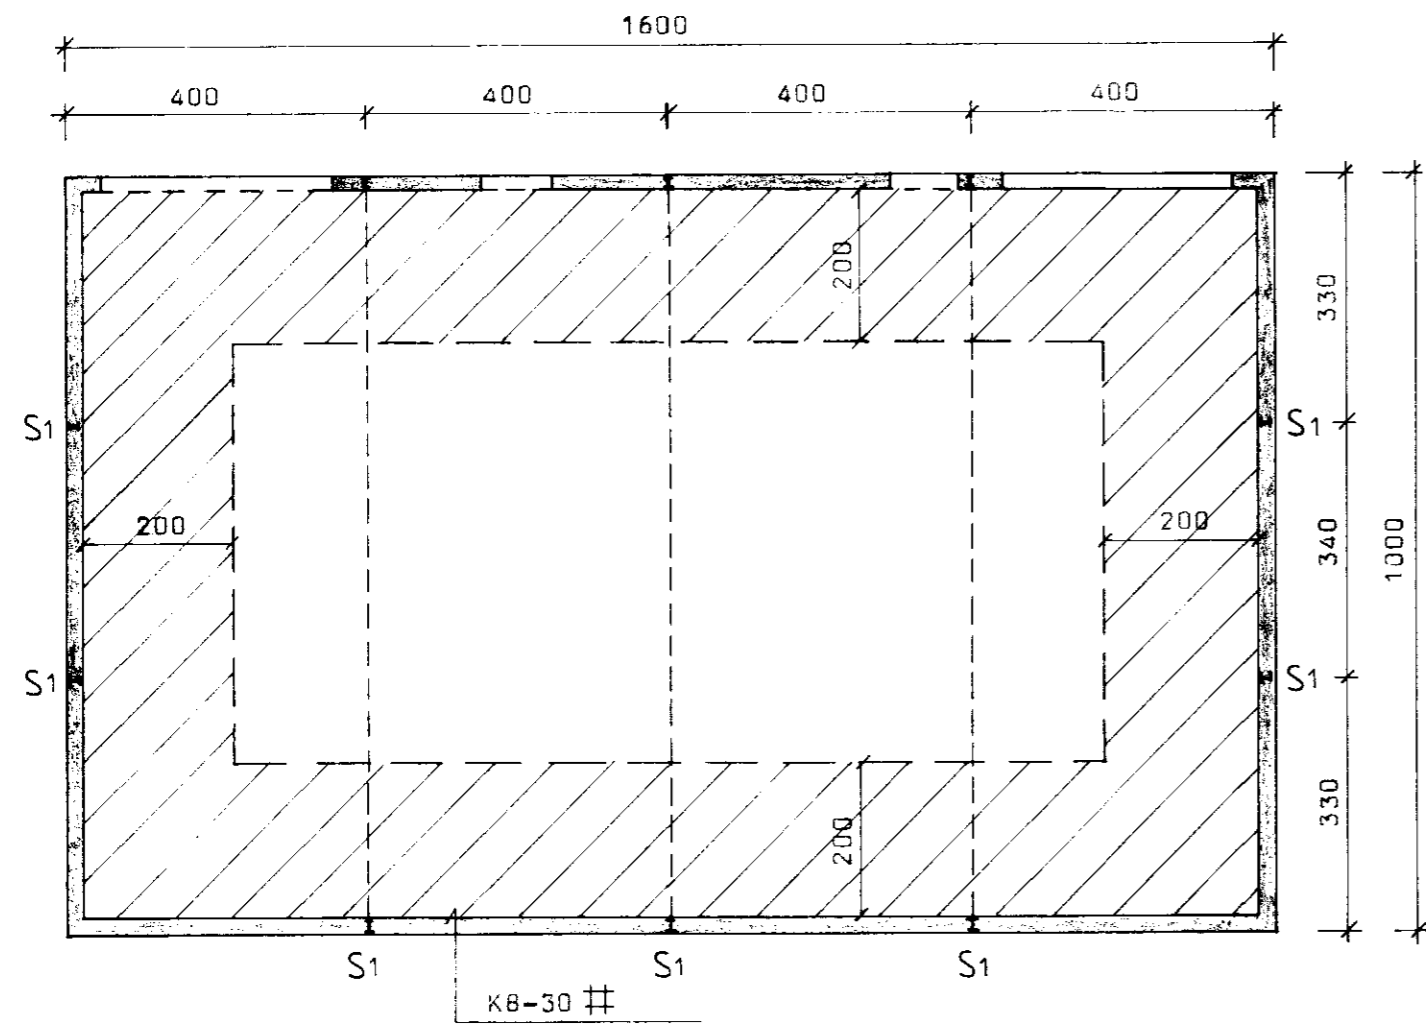



GRUNNMYND  
M = 1:100

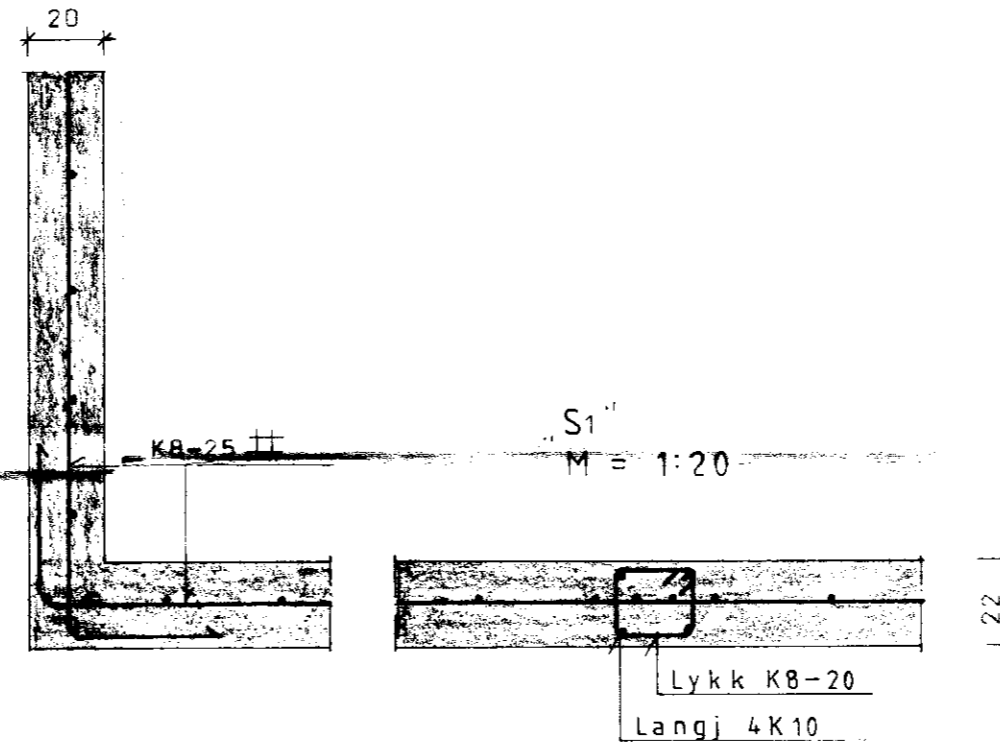

PAK  
M = 1:100

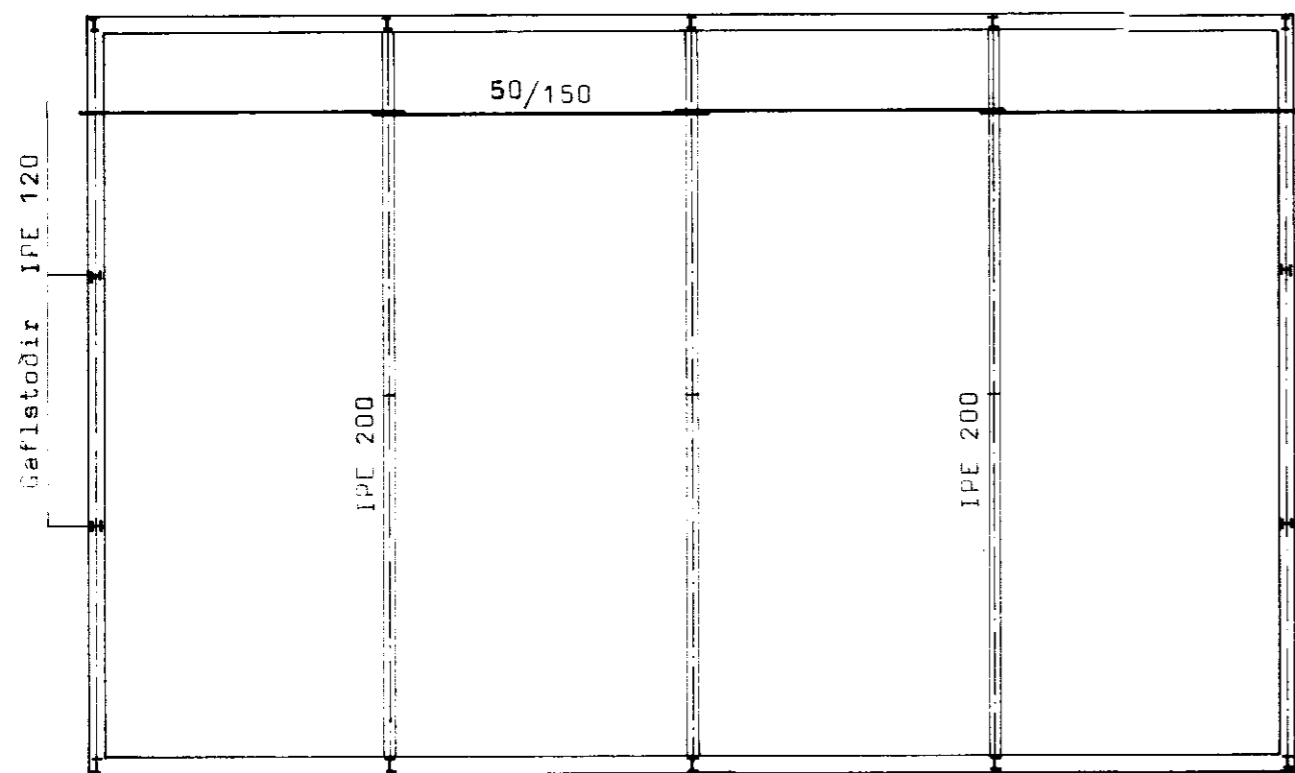

SNIÐ Í SÖKKUL  
M = 1:20

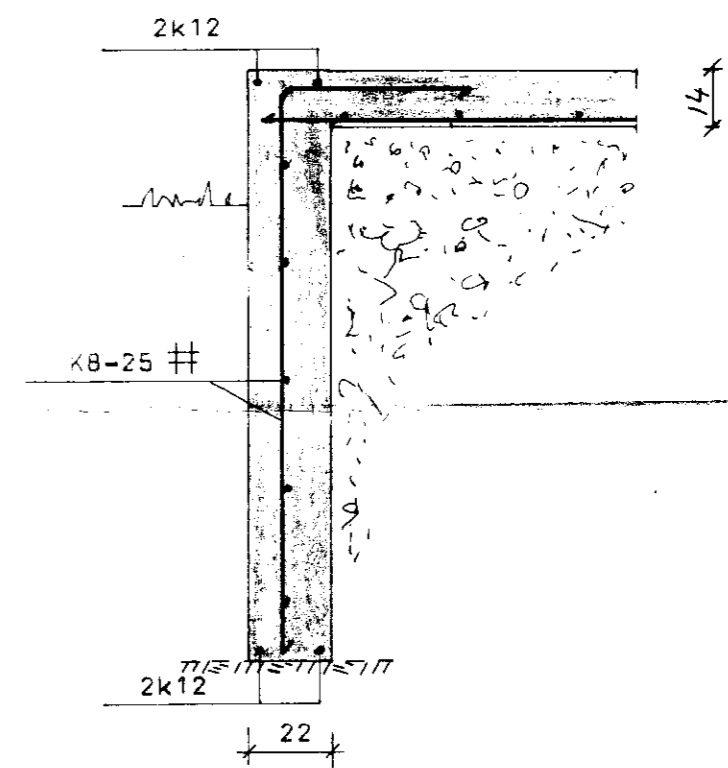

BL BYGGINGASTOFNUN LANDBÚNAÐARINS  
LAUGAVEGI 120, REYKJAVÍK, Sími 25444

ARNES. GNÚPVERJAREPPI. ÁRN.

VÉLAGEYMS LA:

*Pj. Þj. Þj. Þj. Þj.*

TEIKN. NR 60-5155 /1

BREYTT FRÁ

MÆLIKVARDI 1:100, 1:20.

DAGSETNING ÁGÚST. 1986.

TEIKNAD G.N.