




Samþykkt
27 JUNI 2006
Byggingarmáttillitun
Byggingarmáttillitun
Byggingarmáttillitun

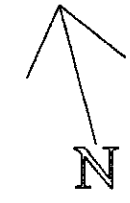

Efri Brúnavallavegur

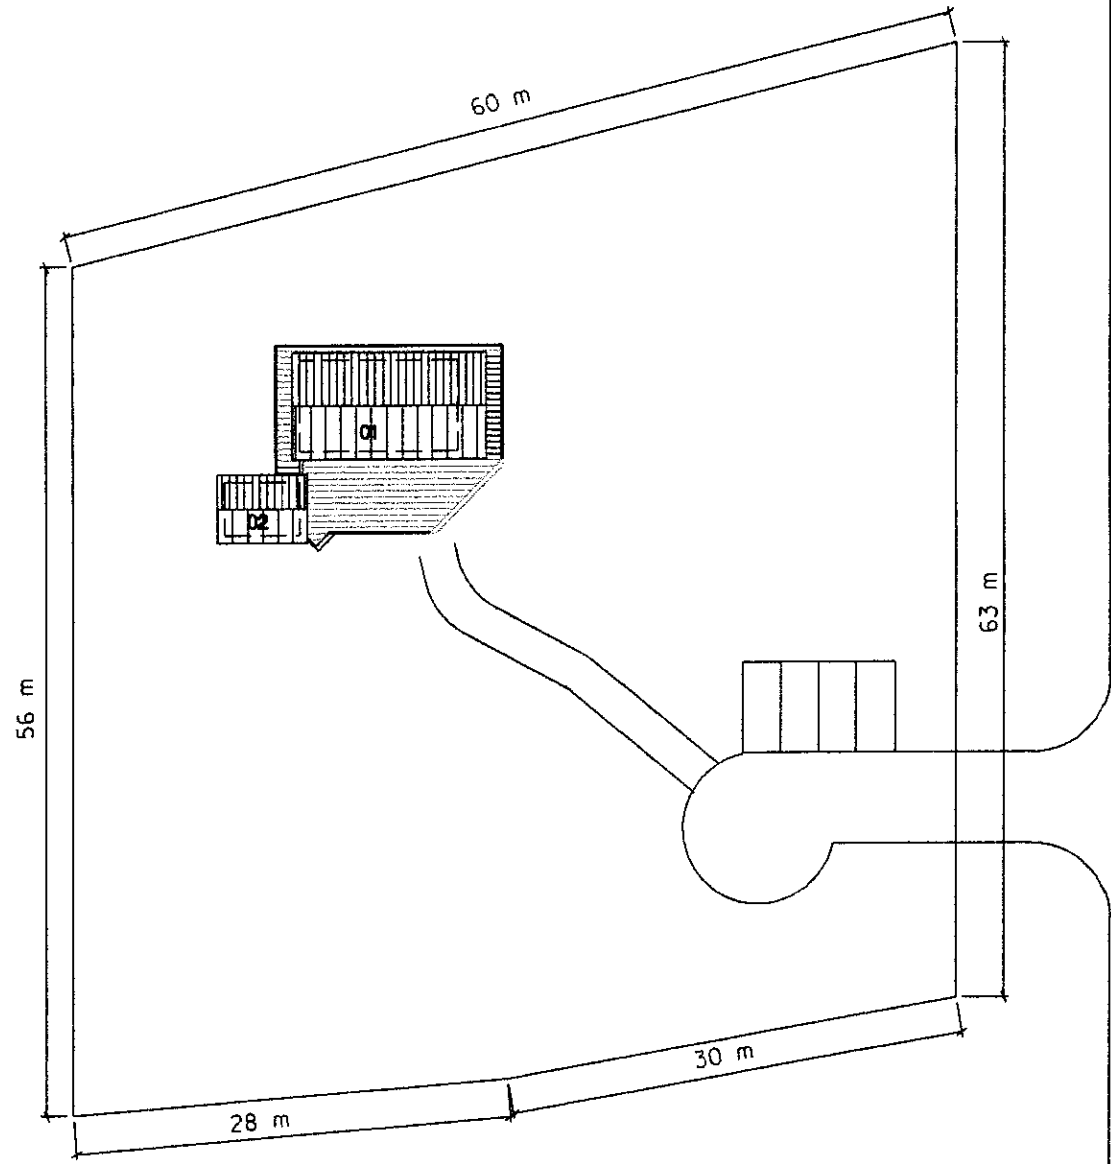

AFSTÖÐUMYND

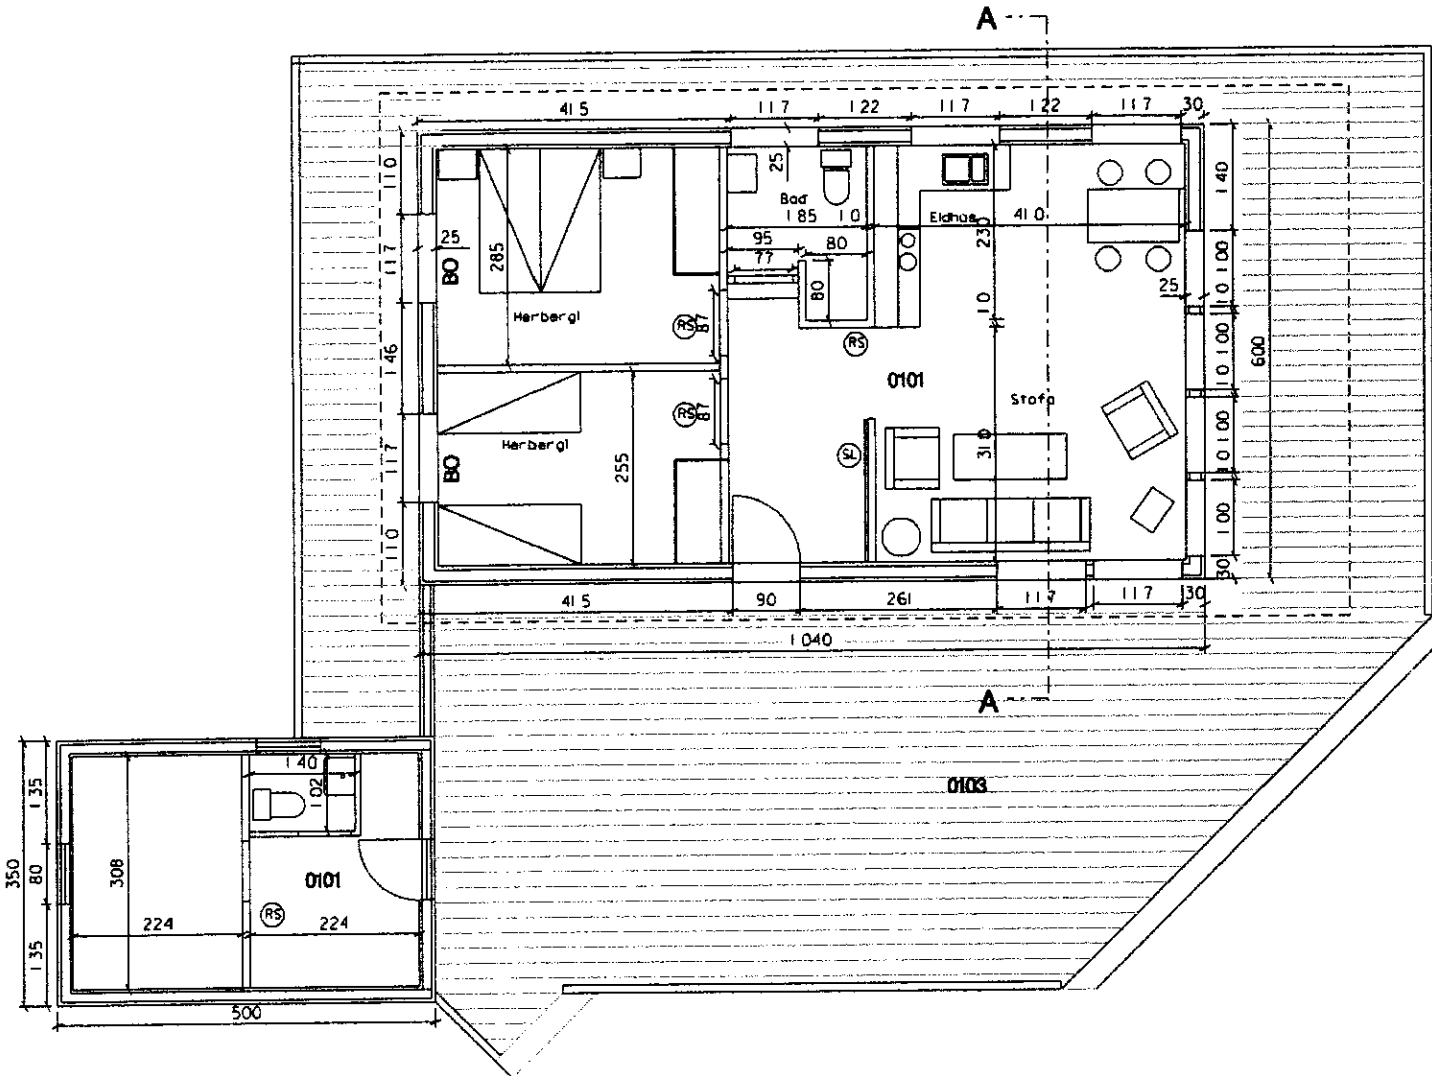

GRUNNMYND

Byggingartýsing:
Undirstöður: Steyptr veggir þversum á fyllingu
Dregarar: 2x50x200 mm
Gólfbitar: 50x150 mm og 600 mm
Útveggjagrindur: 50x125 mm
Pakkerur: 50x150 mm og 60 mm, klæðning 25x150 + þakpeppi og bærufjám
Einangrun í þaki: 150 mm, rakavarnarlag undir
Klæðning að utan: Krossvíður og panelklæðning
Klæðning að innan og innveggjklæðning: Panel eða plötur eftir því sem við á

Hólatún	Ilandi Efri Brúnavalla
Grunnmynd, afstöðumynd	Mkv.: 1:100, 1:500 5. apríl, 2006 Telnr: M.N. Semþ: P.Ö.
Pálmar Ólason, arkitekt fal	
Ík: 051038-3129	
Bessjargil 30, 210 Gerdabæ	
Sími: 893 6911 Netfang: palmaro@fmann.is	