



Ásýnd
 [Redacted]
 1:50


Samt. 07.06.05
 BYGGINGARFULLTRÚI
 SKEIÐA OG GNÚPVERJAHREPPS
Halmar Lárusson

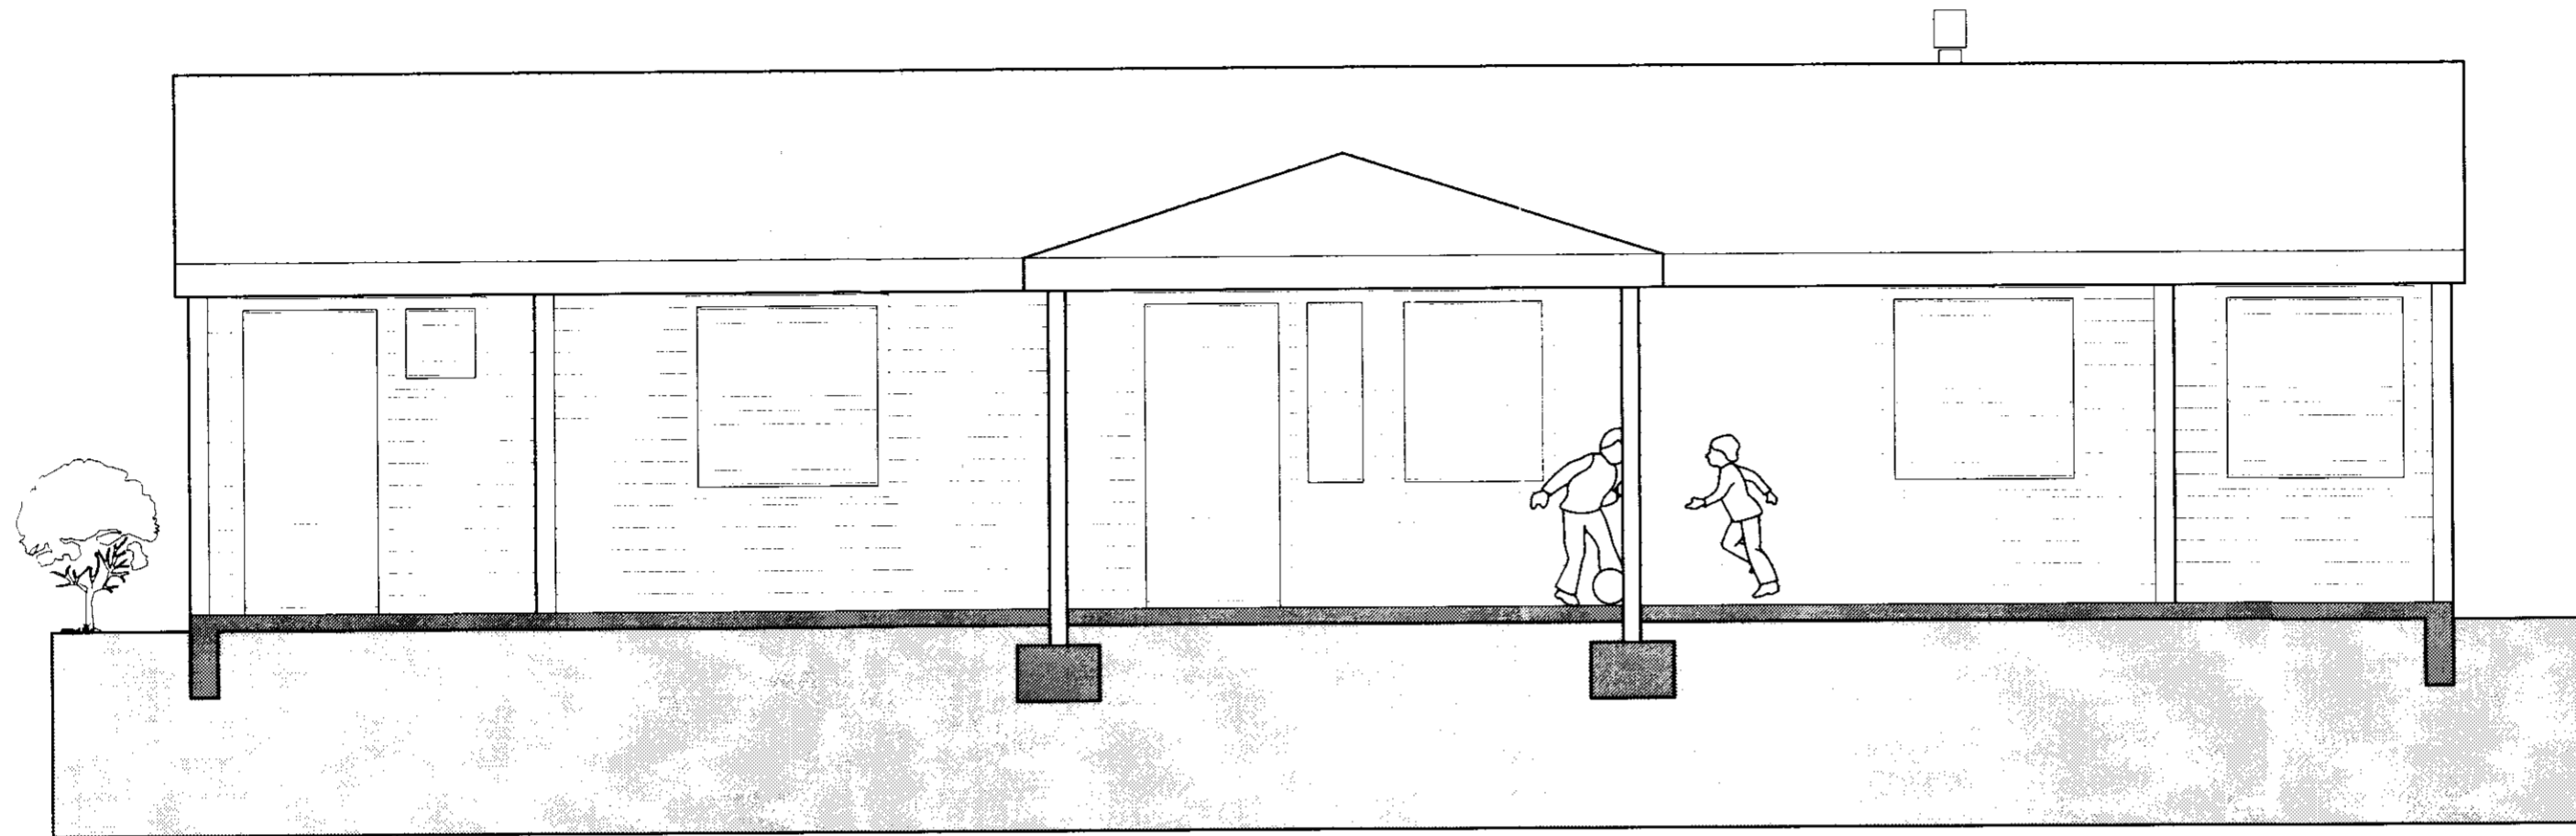

Austurhlið

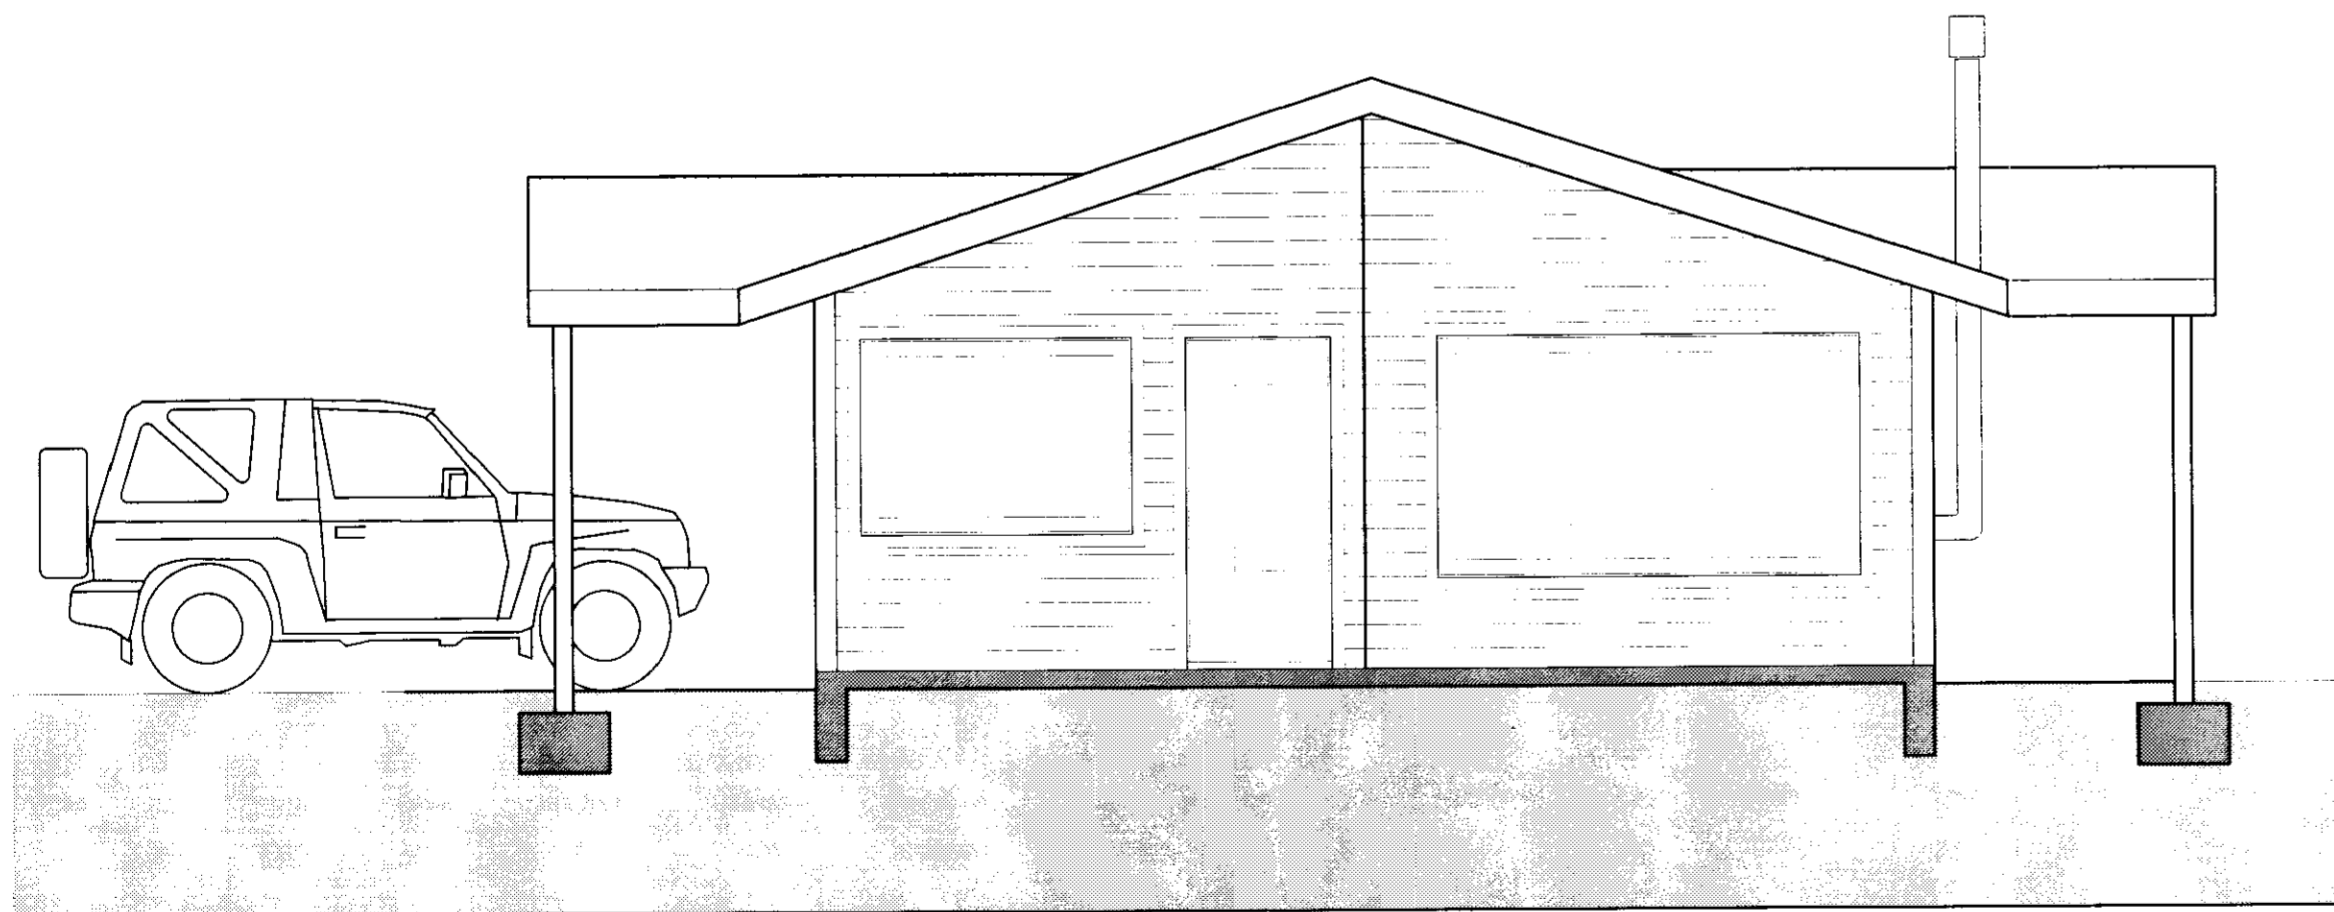

Norðurhlið

 Verkfræðistofan Höfn Bolholti 6, 105 Reykjavík Sturlaugur Þorsteinsson byggingarverkfræðingur kt. 250293-4579		kt. 521203-4040 s: 5881580	Dagskrá 01.06.05	Tala 1:50	Verktali Ásýnd Austur- og norðurhlið	Verktali B300 05-127
Armann Guðmunds.		Skógræktarland Ármann G.		<i>Stu</i>		