


Negling BMF-festinga

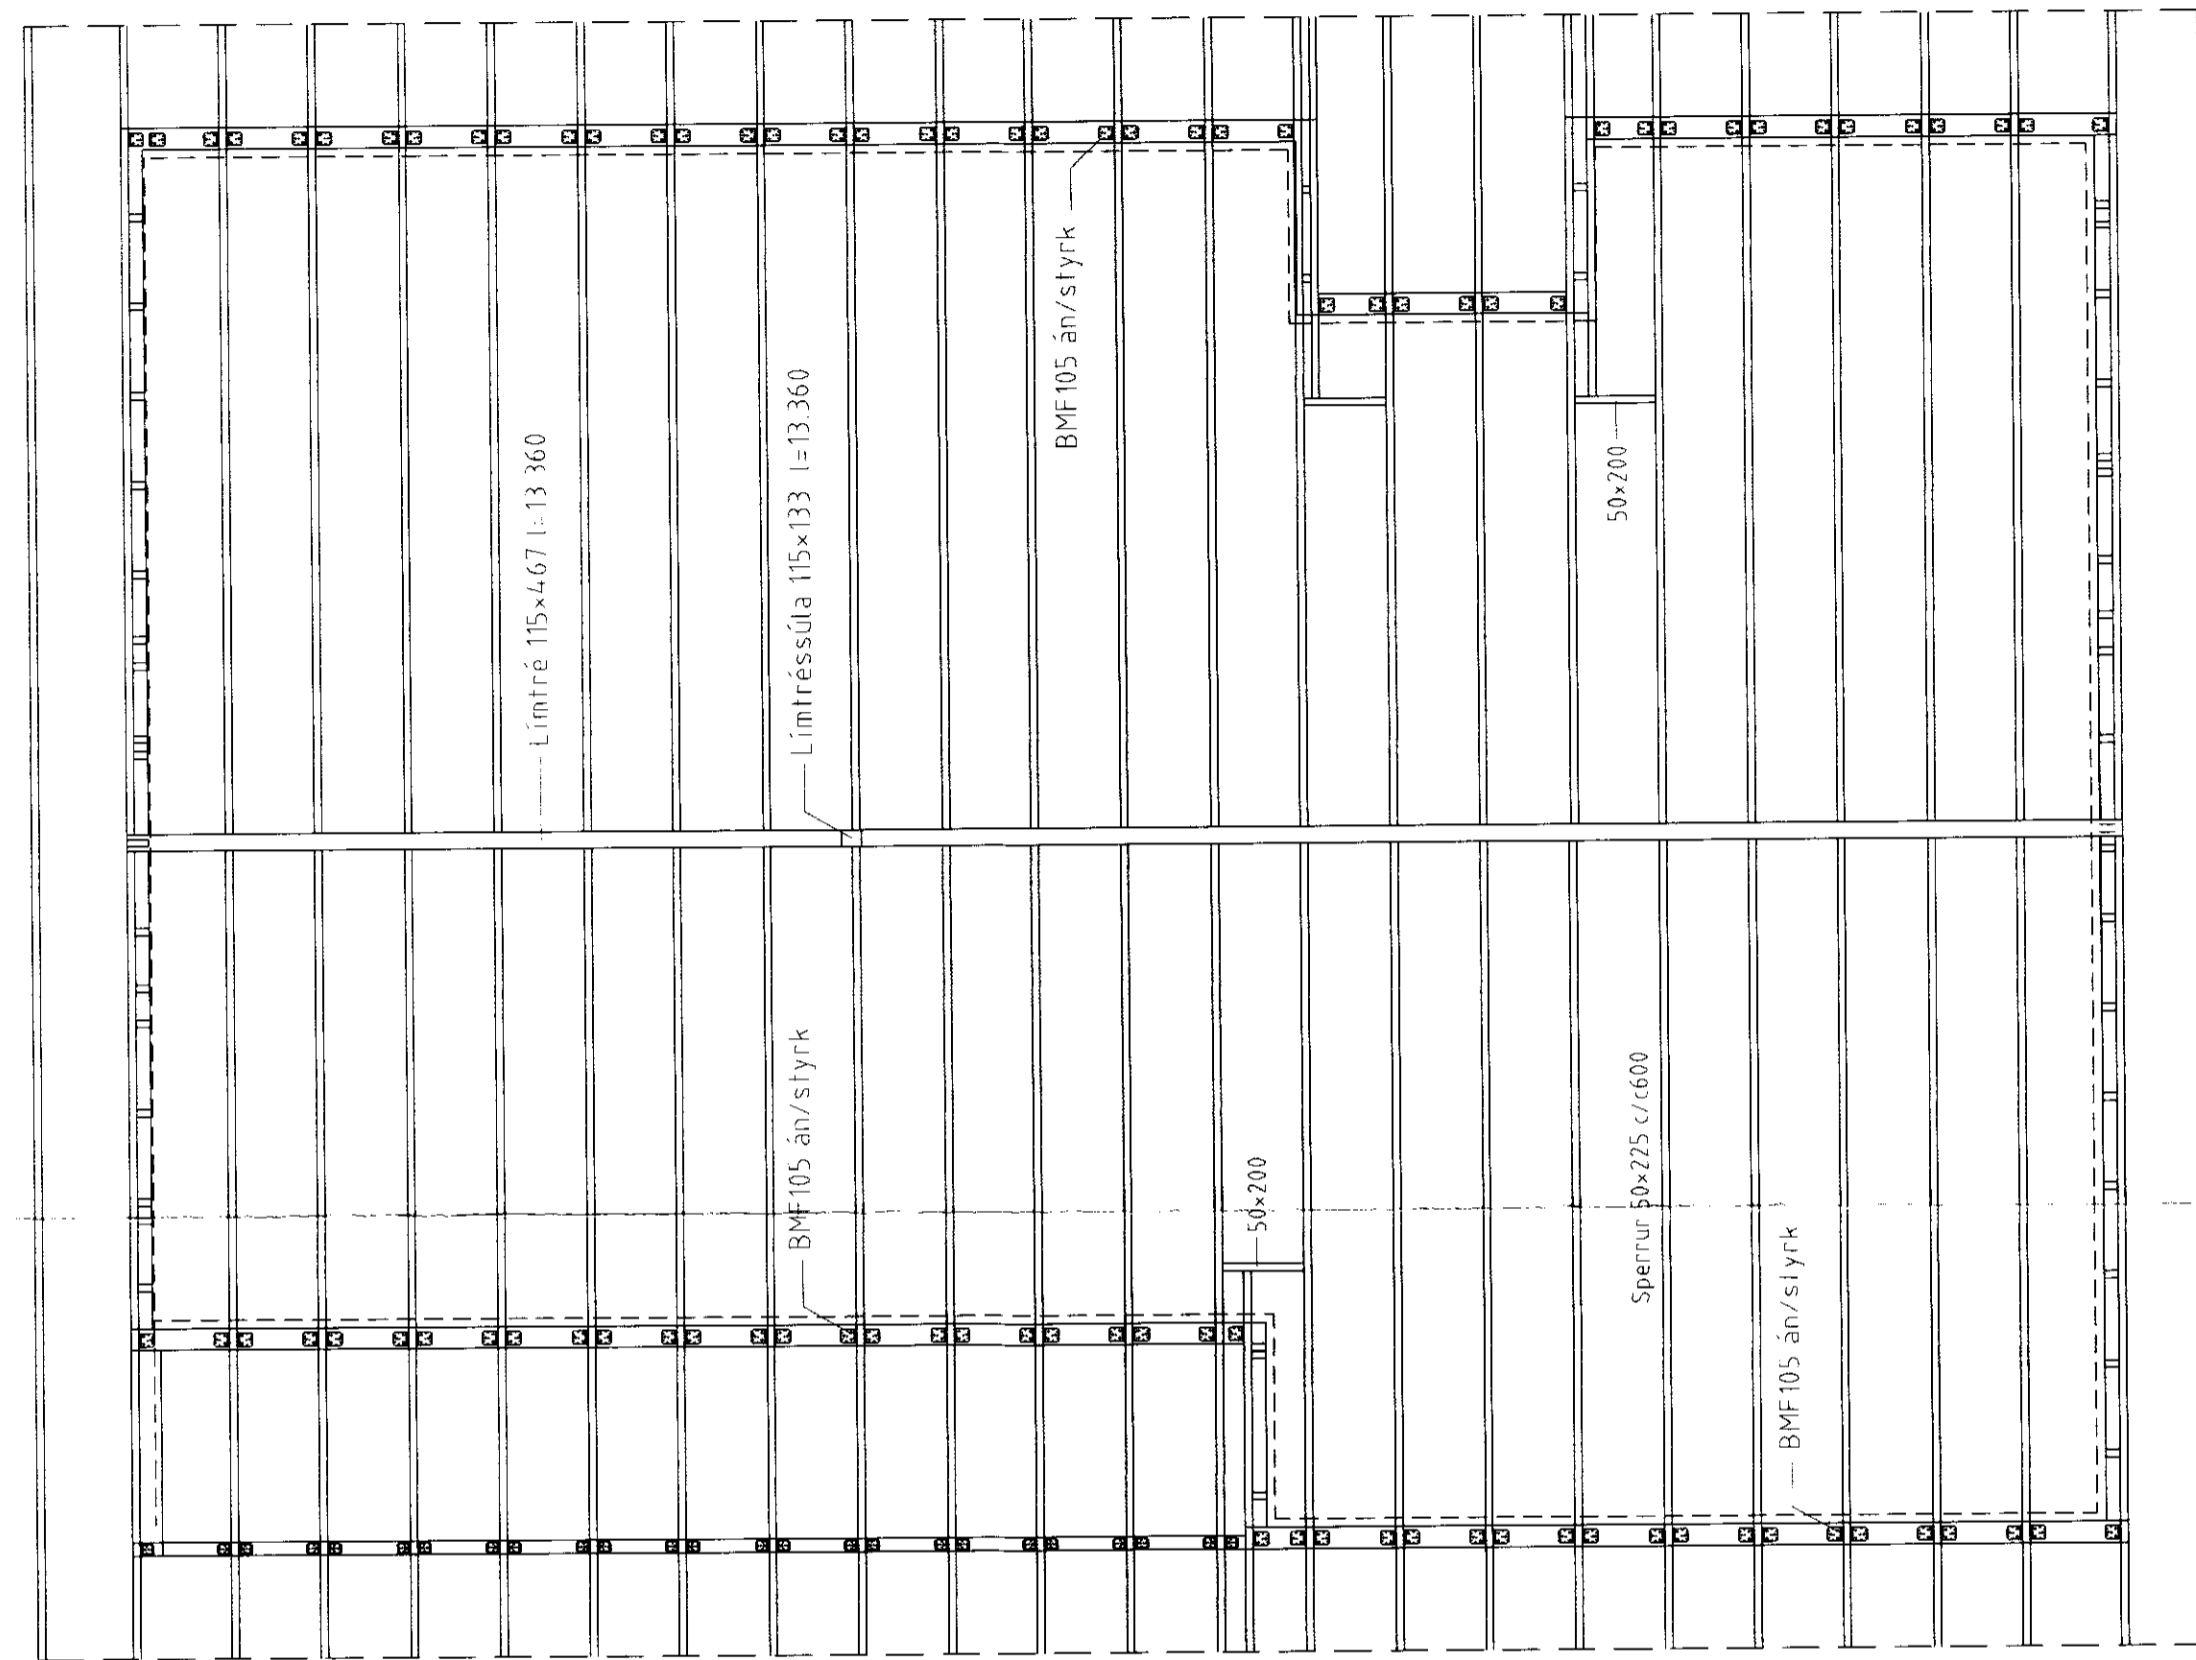


Dakplan Mkv. 1:50

Veggstöðir festist við fótrem og veggrem með BMF-90 vinklum, eða sambærilegu
N: sjá teikningu 102


Veggir eru heitklæddir með 9mm krossviði.
Dak heitklæðist með 25x150 borðaklæðningu eða sambærilegu

BMF-90 vinklar án styrk

Hlið að límtré/fótrem
6 stk 40/40 kamsaumur

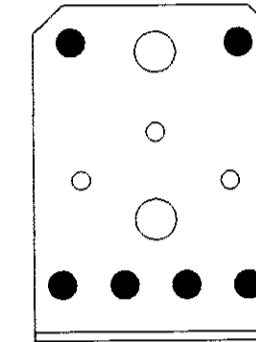


Hlið að veggstöð (enda)
4 stk 40/40 kamsaumur

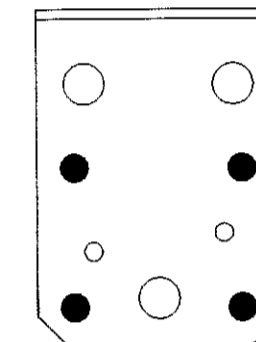


BMF-105 vinklar án styrk


Hlið að veggrem
8 stk 40/40 kamsaumur

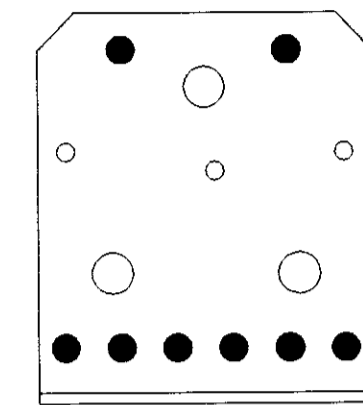



Hlið að sperru (enda)
8 stk 40/40 kamsaumur

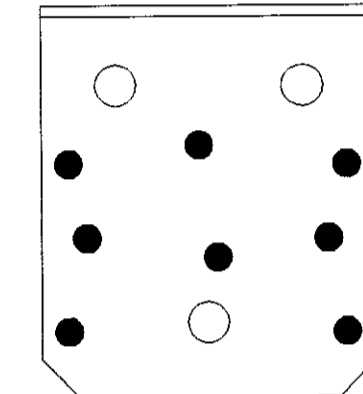

BMF-bitaskór 51x164

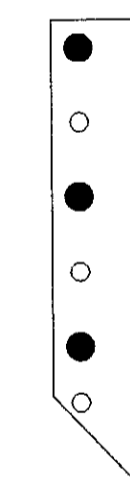


Hlið að límtré/bita
2x9 stk 40/40 kamsaumur

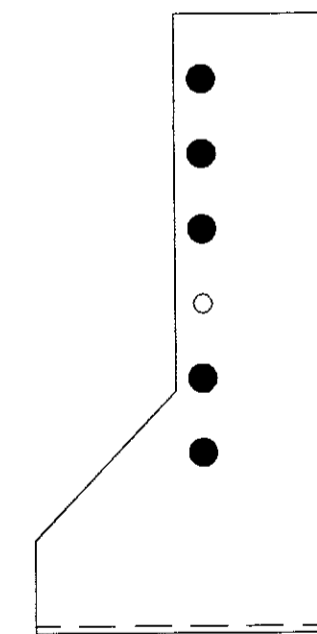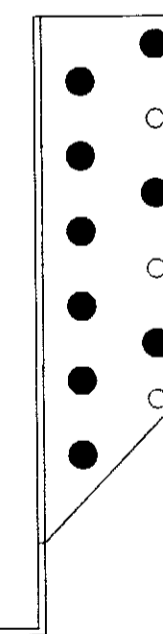

Hlið að gólfbita
2x3 stk 40/40 kamsaumur

Breyting	Dags	Skýring	Br

Geldingaholt, Gnúhverjahreppi		TEIKN	BI	DAGS	99.10
Hús Ólafs Jónssonar		REIKN	BI	VERK	
Dakplan		YFIRF		BLAÐ	102
		MKV.	1:50		
 BJARNI INGIBERGSSON Kt. 030861-2729		Sími 557 5251, GSM 899 1961 Byggingatækni- og ráðgjafingur F.T.F.Í.			

GEL-102 DWG