




## Grunnmynd undirstðað ; 1:50

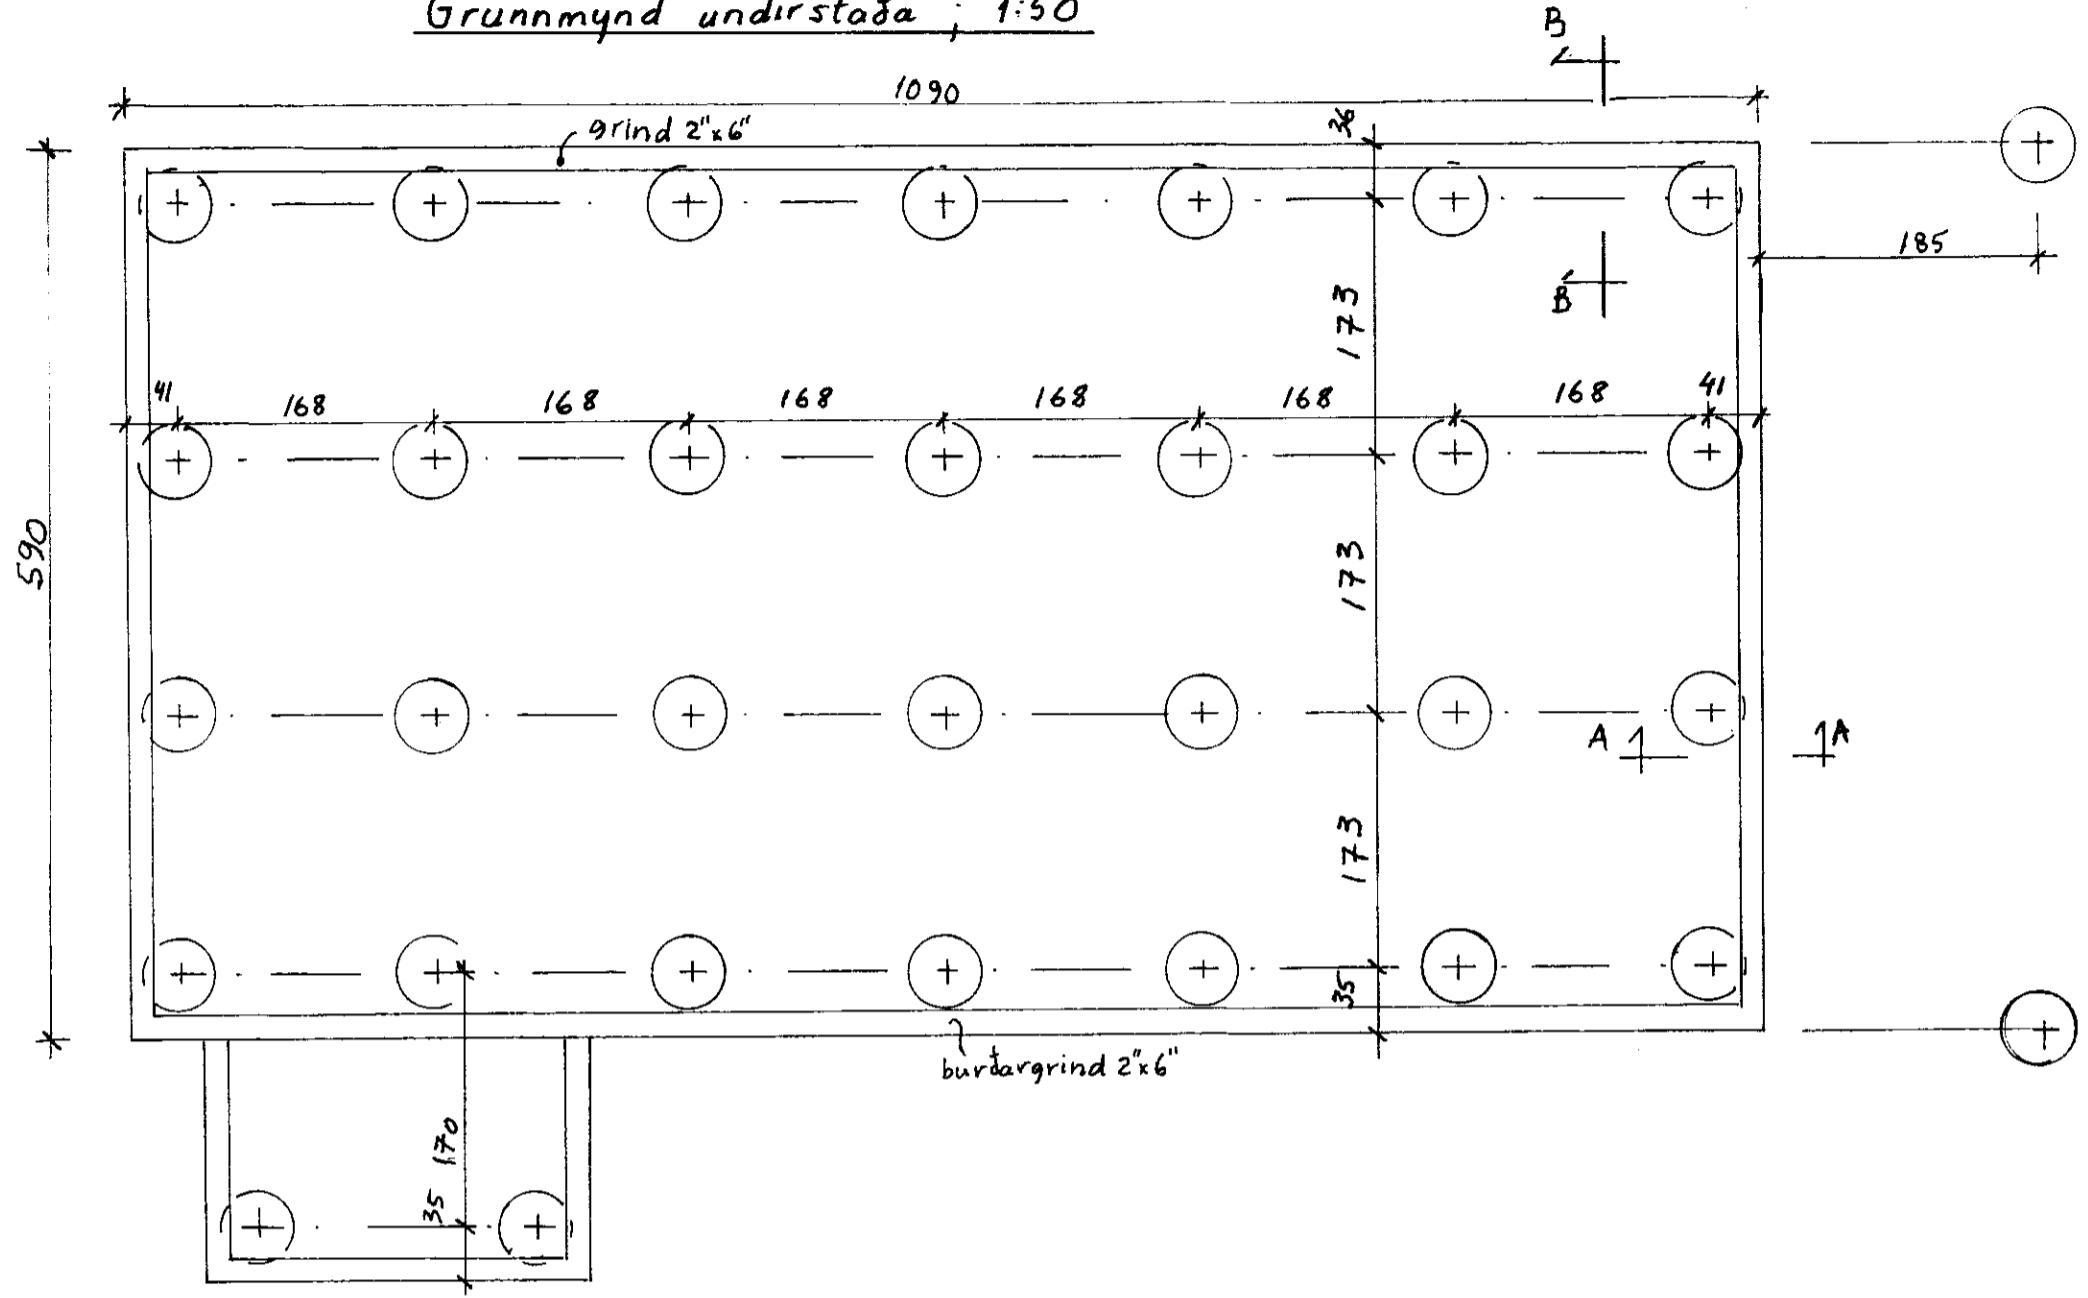


## Grunnmynd, dregarar og bitar; 1:50

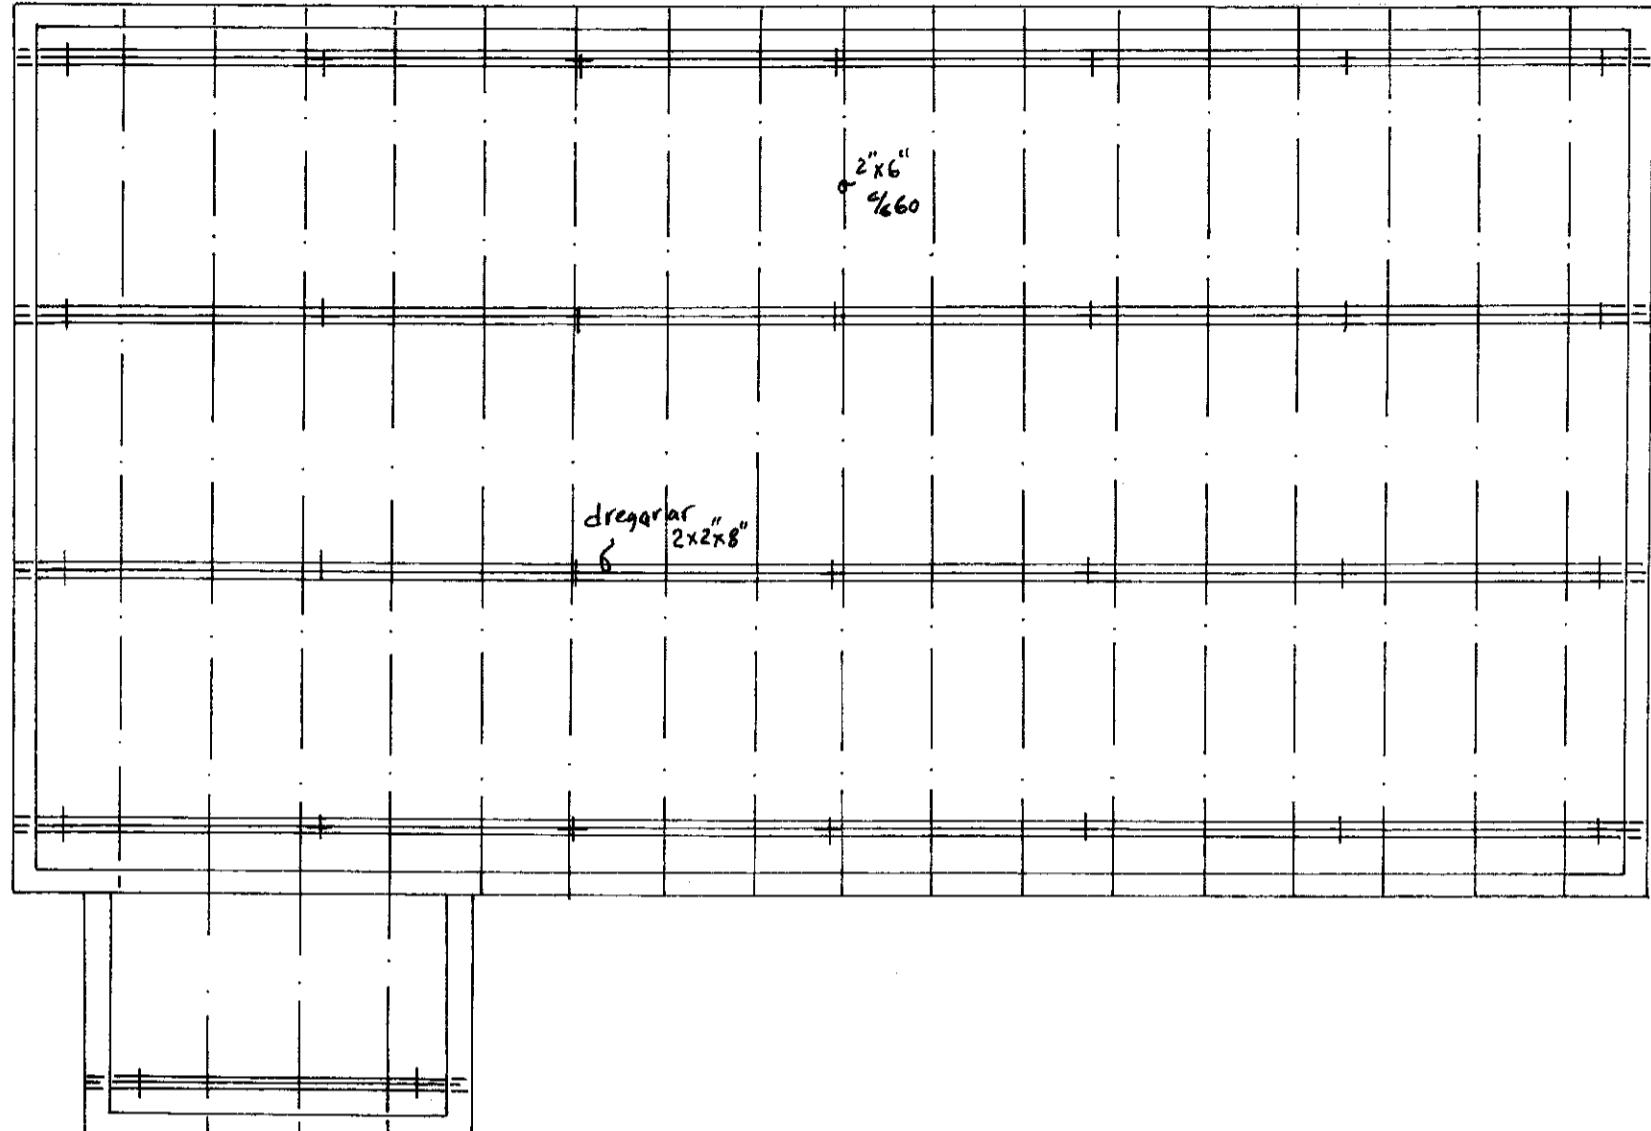


## Grunnmynd undirstaða gestahúss ; 1:50

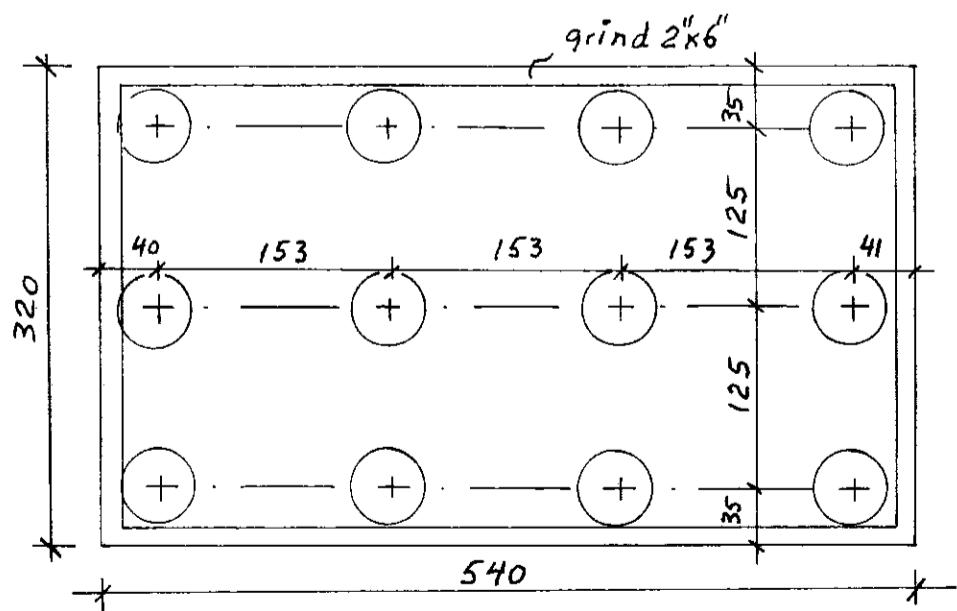


## Grunnmynd, dregarar og bitar; 1:50

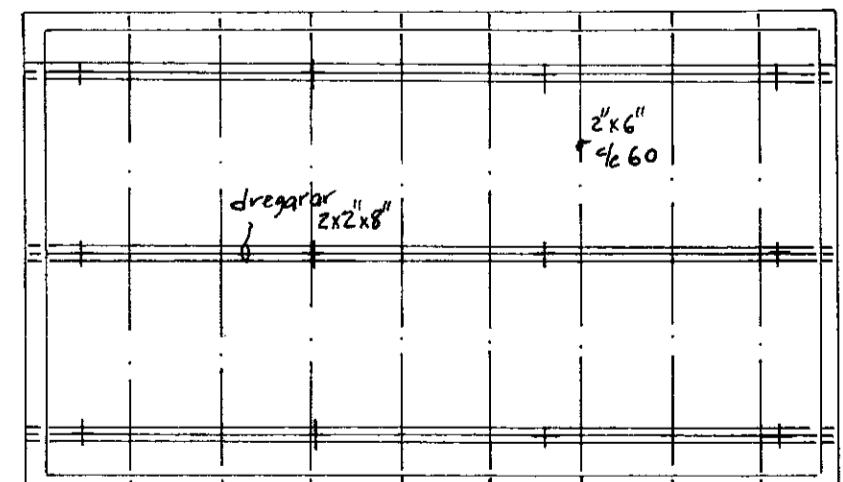

Snit A-A ; 1:20

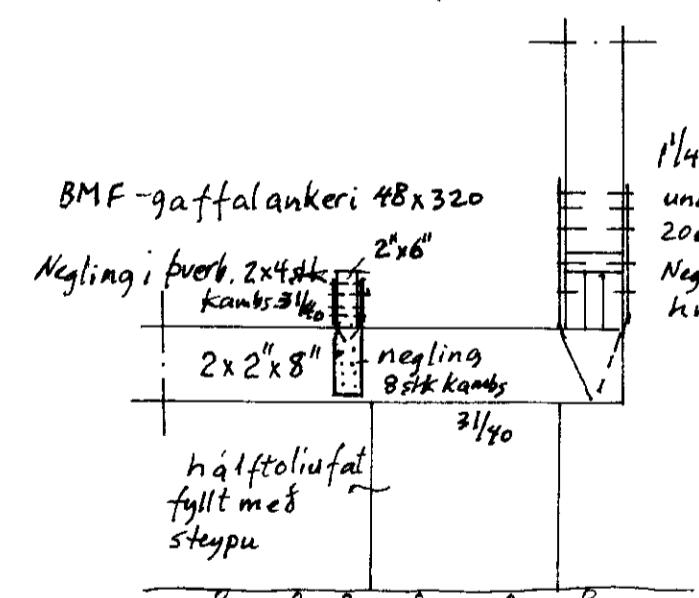

Snit B-B, 1:20

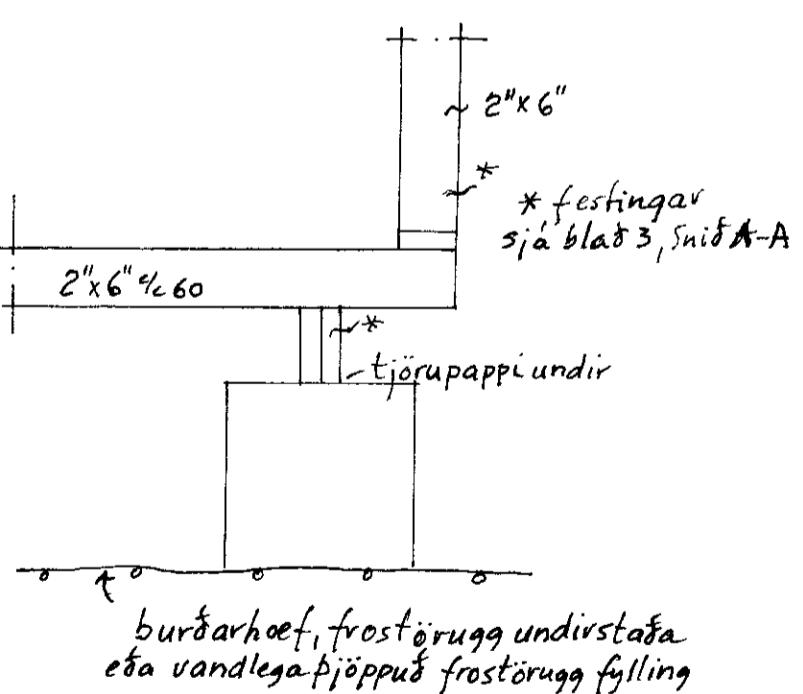

Skyringar: Steypa C 25  
Timbur T 1

Engjavegur í landi Álfstóða, Skeidum, landnr. 195713  
Grunnmyndir undirstóða og burðarvirkis gólf  
Kristján Þ. Haraldsson, verkfr. 5.894 1107  
kt070843-2699