


Afstöðumynd mkv 1:100


Sumarhús:

Flatarmál húss, 38,7 m<sup>2</sup>  
 Rúmmál húss, 142,0 m<sup>3</sup>  
 Flatarmál verandar, 25,6 m<sup>2</sup>


A

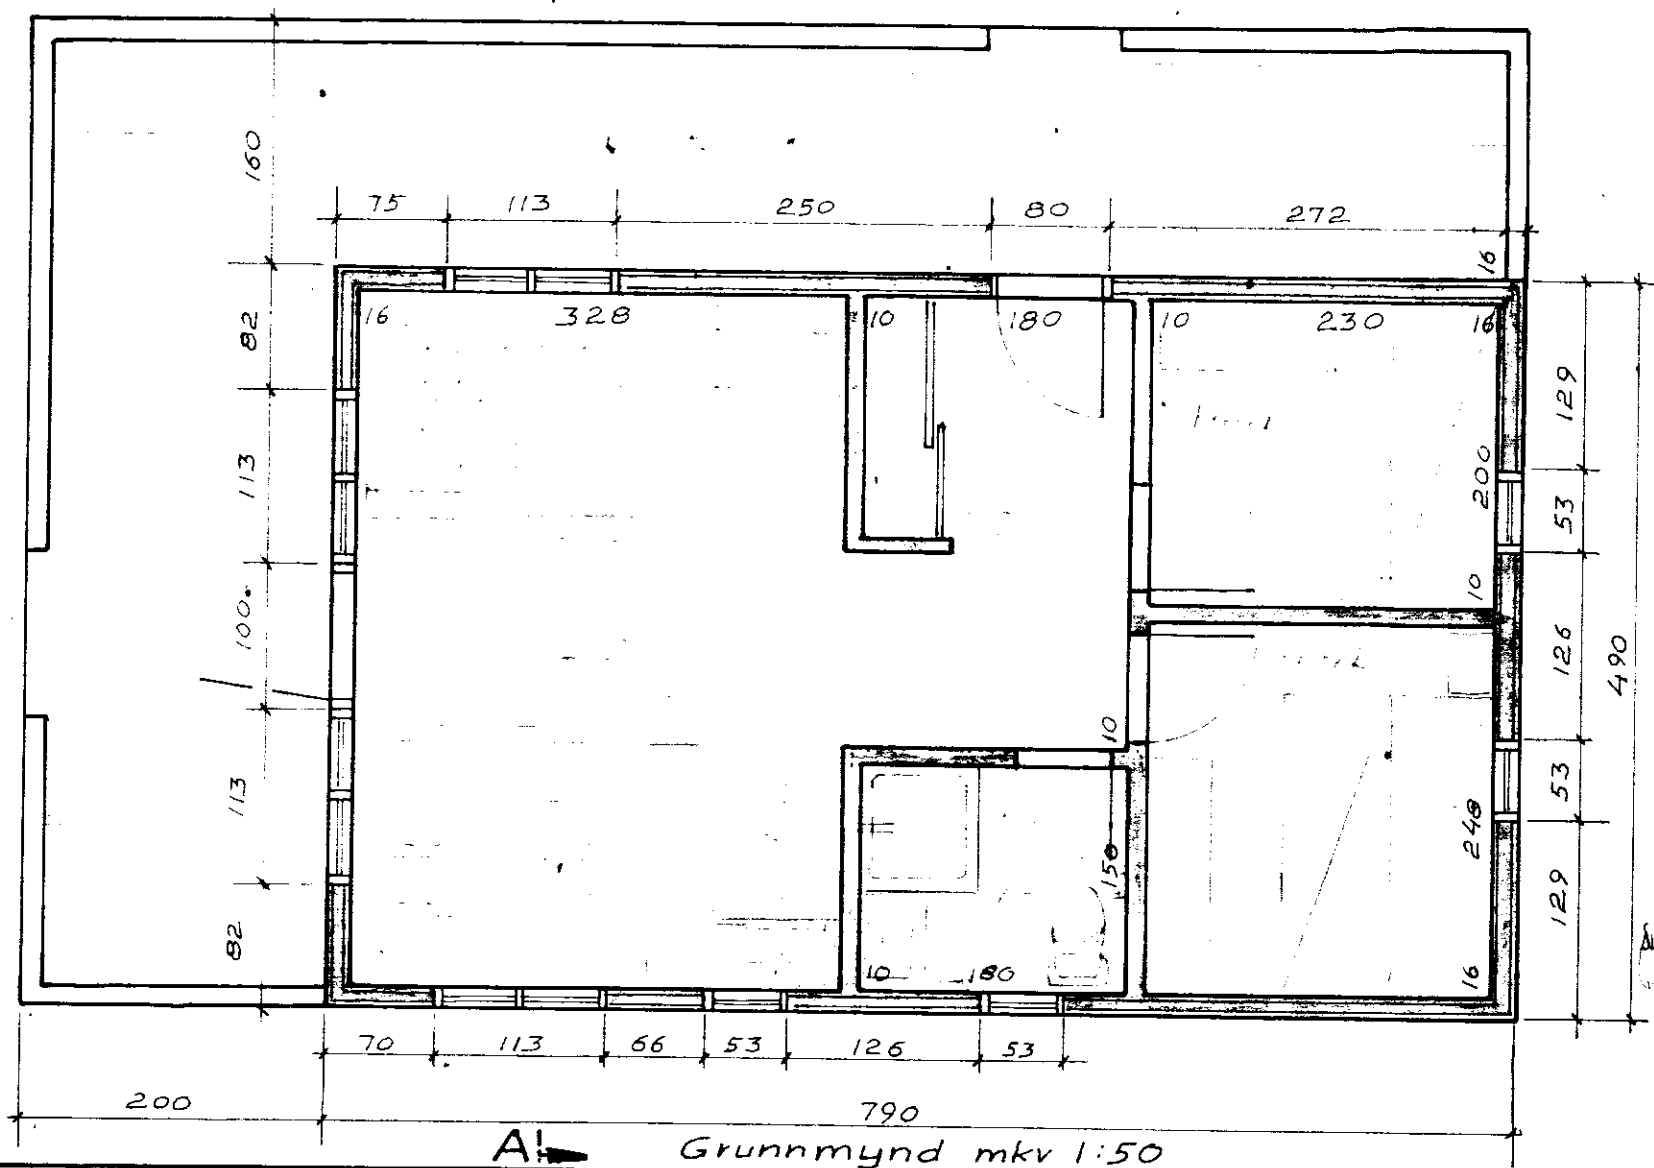

A Grundmynd mkv 1:50

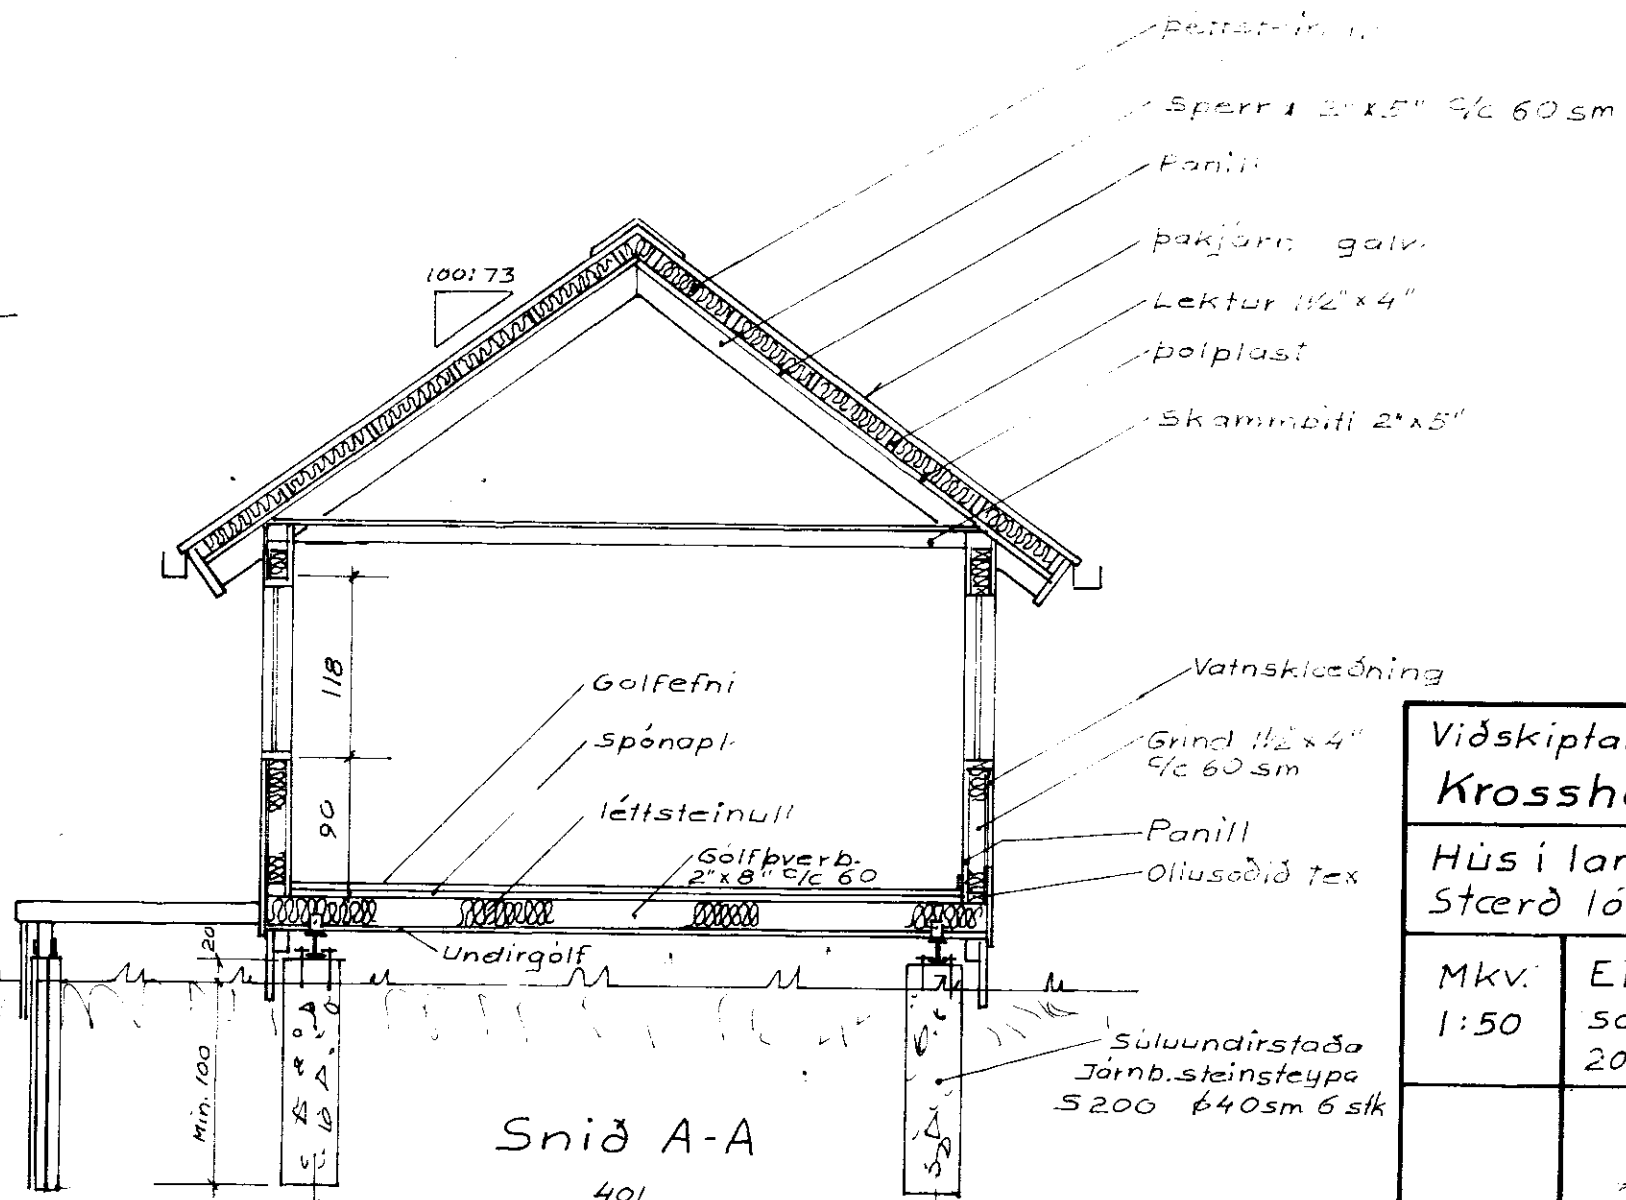

Sníð A-A

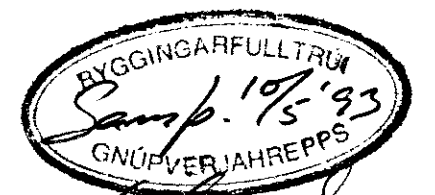

Gunnar Einarsson

Viðskiptaraðili:		
Krosshamrar h.f. Seljaveg 2 101 Rvk sími 91-626012		
Hús í landi Réttarholts, Gnúpverjah. Arnessýslu. Stærð löðar 0.5 ha nr.álöð 4		
Mkv. 1:50	Eigandi, Reynir H. Sæmundsson, Kt. 310541-2229, Kópav. br. 74 200 Kóp. Sími 91-42162	D. 5. 5. 1993 T. KM R. Krossh.
TEIKNIVANGUR		Nr 9-001 Krossh.