LAGNAGRIND

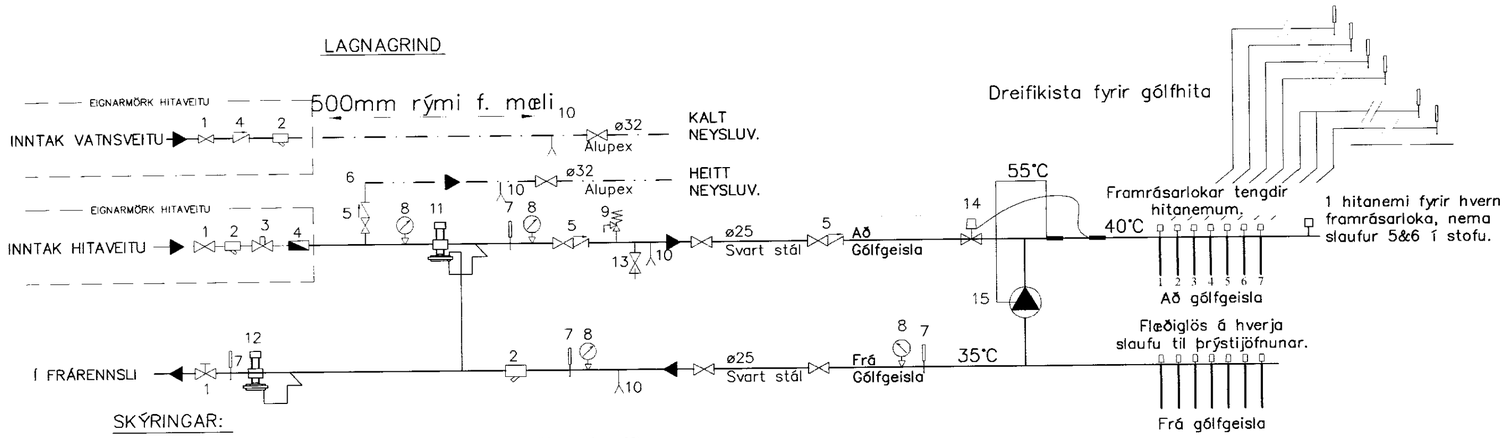

SKÝRINGAR:

1. Renniloki, kúluloki eða stillité.
2. Sía
3. Hemill
4. Mælir
5. Einstreymisloki
6. Úttak neysluvatns
7. Hitamælir
8. Þrýstimælir
9. Öryggisloki 3 bar.
10. Tæming
11. Þrýstijafnari AVD 20
12. Mótþrýstiloki AVDA
13. Stútur fyrir innspýtingu á snjóbr.
14. Stjórnloki f. framrásarhita gólfgeisla, DN20. Tengdur bakrás gólfgeisla
15. Hringrásardæla fyrir gólfgeisla; DN 20, afköst 0,2 l/s. Yfirhitavörn tengd bakrás gólfgeisla, stillt t.d. á 55°.

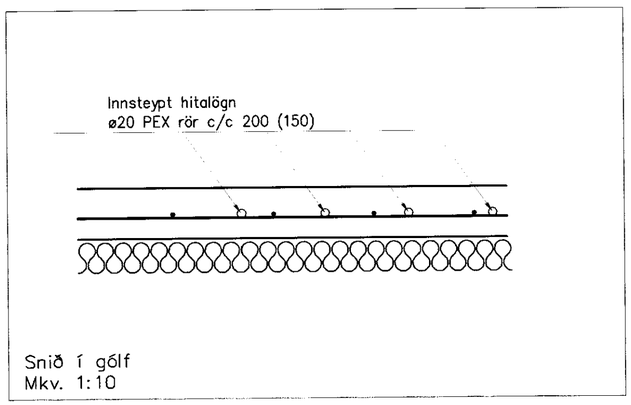

Snið í gólf
Mkv. 1:10

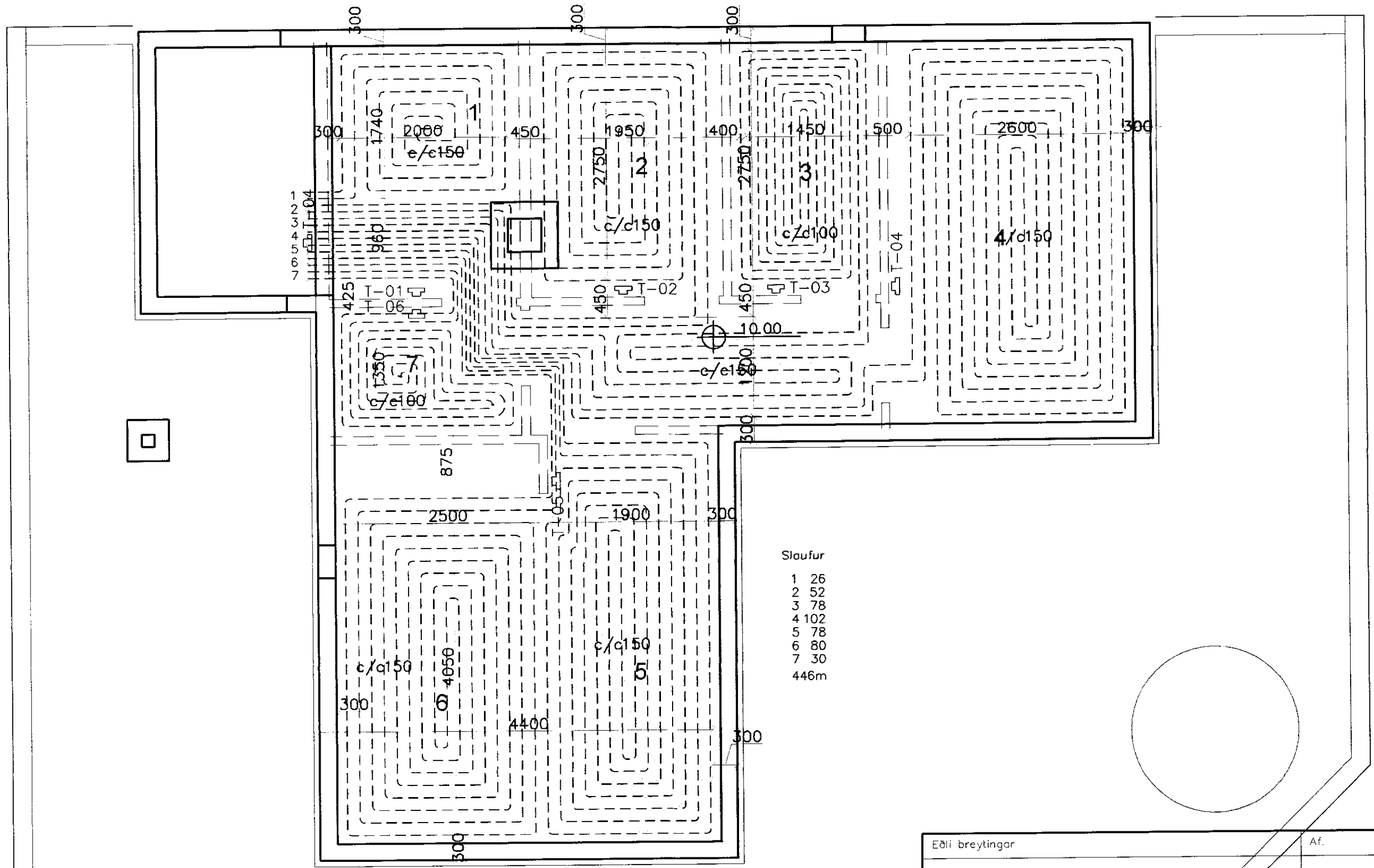

Grunnmynd gólfhitalagna
Mkv. 1:50

Gólfhitalagnir eru ø18 (eða ø20) PEX gólhitalagnir.
Gæta skal þess að leggja lagnir í gegnum hurðaop og merkja skal fyrir rörum á gólfplötu þannig að ekki verða settar festingar í gegnum rör við frágang millivegga og innréttinga.

Gólfhitalagnir eru almennt c/c 150, en í sumum rýmum c/c 100 sjá teikningu.
Einangra skal fyrstu 5m af lögn frá lagnagrind (þar sem þær liggja þétt saman), annars verður gólf of heitt á því svæði.

T-01 til T-06 sýna ákjósanlega staðsetningu á hitanemum fyrir gólfhita.

Eðli breytingar	Af.	Sp.	Dags.	Br.

Svavar M. Sigurjónsson Byggingartæknifræðingu kt. 180867-3419

Verk: Lóð nr. 6, á Flötum, Skeiða- & Gnúpverjahrepp

Lagnir — Mkv:

Gólfhiti, snið og lagnagrind — Mkv: 1:50,10

Mkv:

Hannað:	Teiknað	Yfirfarið:	Dags:	Verknr:	Teikn.nr:
S.M.S.	S.M.S.		16.12.2006	06-22	P-02

Samþykkt: Svavar M. Sig.

F:\Verk-2006-agu-2006\22-Flatir-06\06-Teikningar\Vinnuteikningar\A-01b-Flatir-06.dwg
16.12.2006 10:54:43