

Rúmmynd neysluvatnslagna
Mkv. c.a. 1:50

VATNSLAGNIR:

PIPUR ÖLL PÍPUMÁL ERU NAFNMÁL í mm.
ALLAR LAGNIR OG TENGI SÉU RÚSTFRI MANNESMANN
RÖR. KALDAVATNSLÖGNIN ER MEÐ HLIÐDARKÁPU.
NEYSLUVATNSLAGNIR EINANGRIST MEÐ WOPF
ÁDRAGI MEÐ EINANGRUN OG RAKAVÖRN, LIMBAND
Á SAMSKYPTUM EÐA ANNAD SAMBÆRILEGT.
ÞRÝSTIPRÓFUN MEÐ KÖLDU VATNI VIÐ 8 BAR.

SKAMMSTAFANIR:



HL HANDLAUG
SV SKOLVASKUR
SB STURTUBAÐ
BK BAÐKAR
EV ELDHÚSVASKUR
VS VATNSSALERNI
UV UPPÞVOTTAVÉL
ÞV ÞVOTTAVÉL
BR BRUNASLANGA
GS GARDSLANGA
LP LÖFTPÓÐAR (T.D. FLAMCO FLEXOFIT)
LN/LU LÖGN NIÐUR/UPP

LÍNUGERÐIR:

--- KALT NEYSLUVATN
--- HEITT NEYSLUVATN

NEYSLUVATNSLAGNIR ERU MANNESMANN RÖR
STÆRÐIR ERU:
DN12 : 15x1.0
DN15 : 18x1.0
DN20 : 22x1.2
DN25 : 28x1.2
DN32 : 35x1.5
DN40 : 42x1.5
DN50 : 54x1.5

KALDA LÖGNIN ER MEÐ HLIÐDARKÁPU

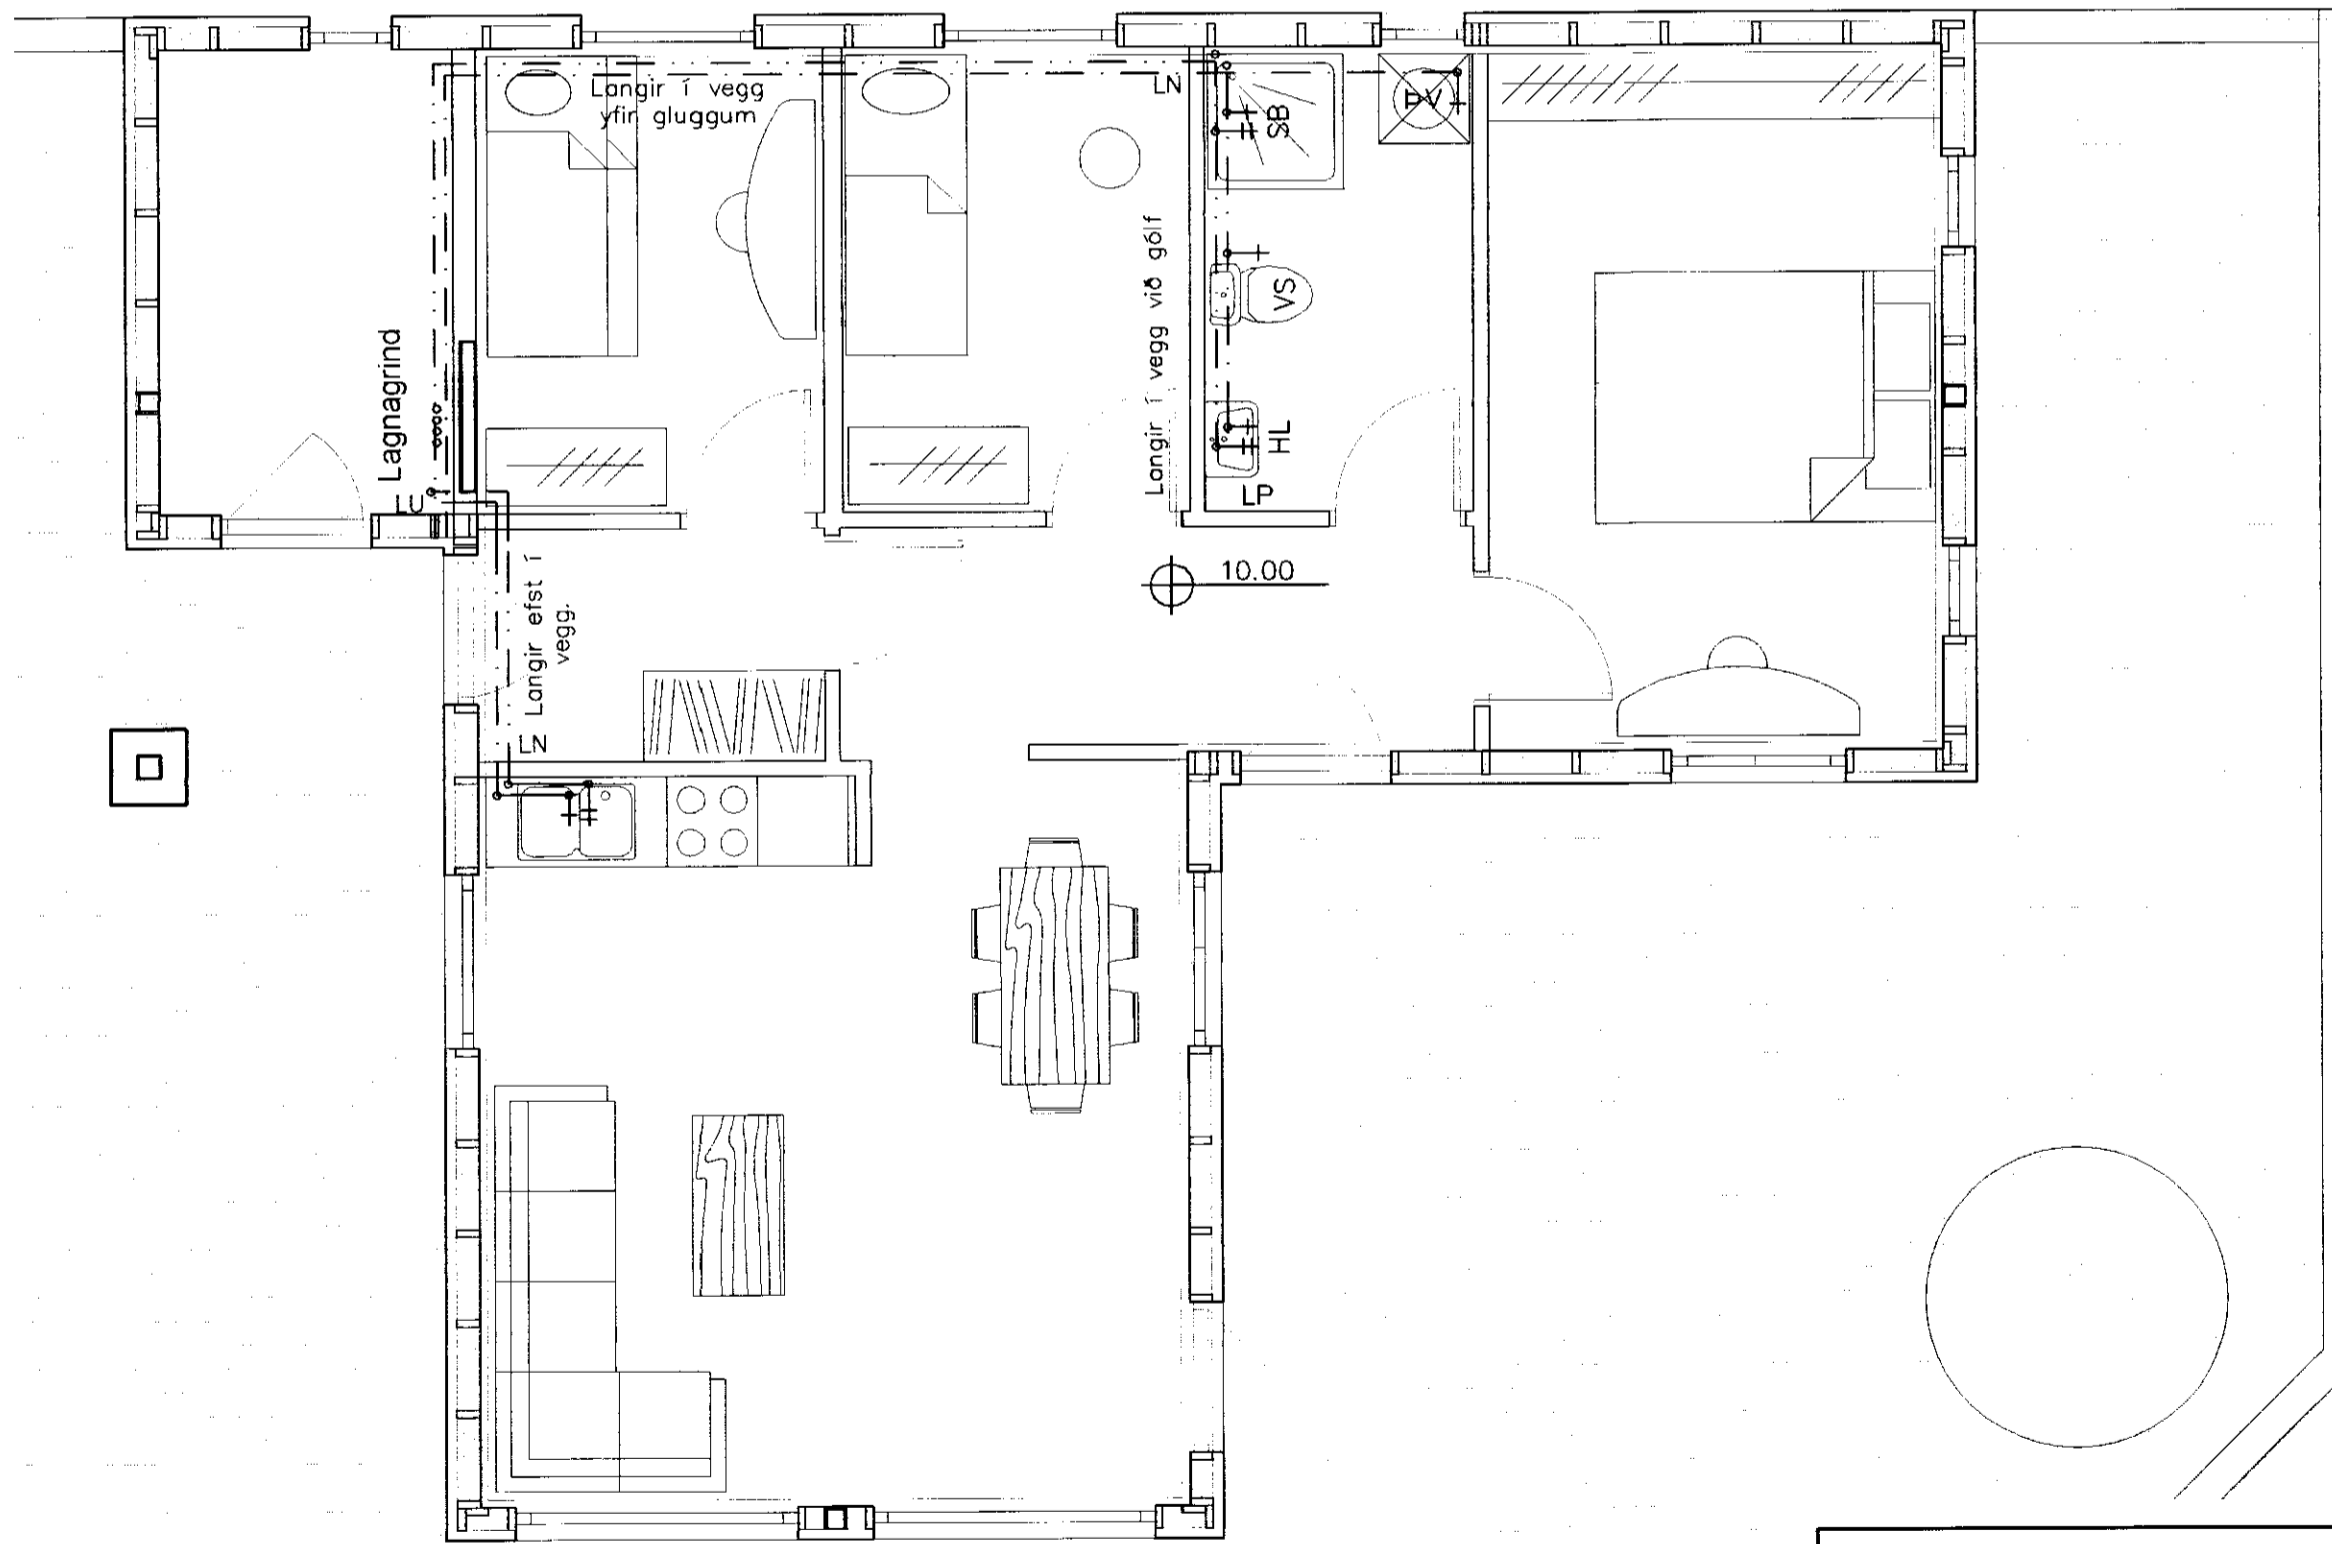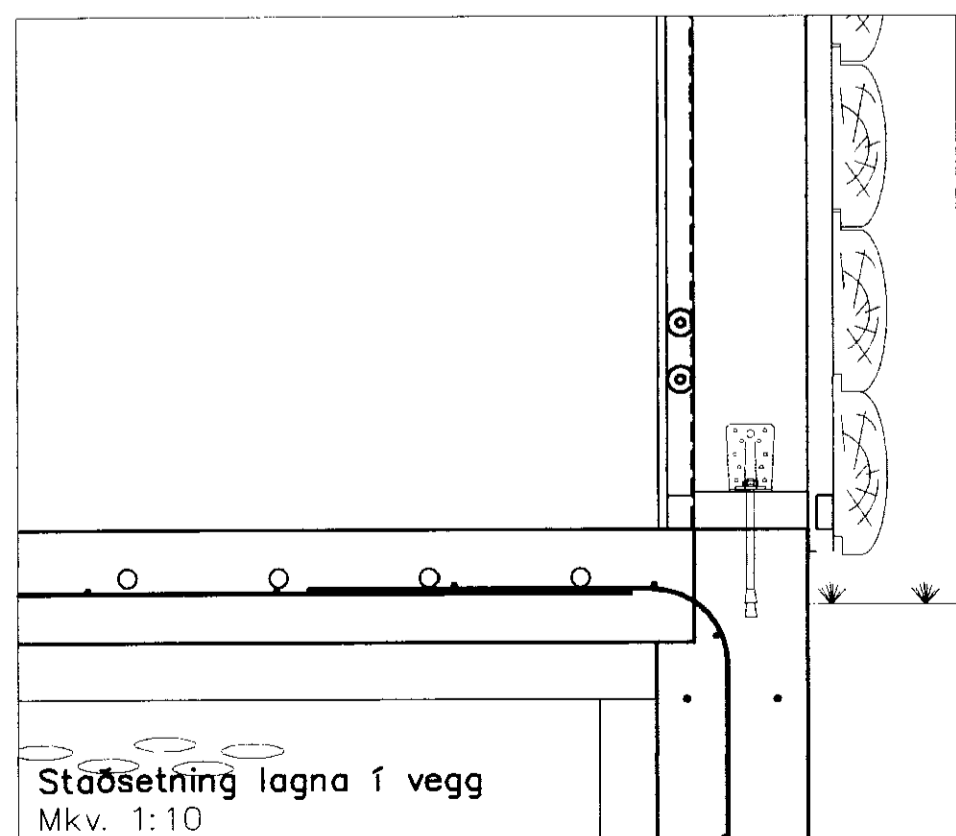

Grunnmynd neysluvatnslagna
Mkv. 1:50

Eðli breytingar	Af.	Sp.	Dags.	Br.

Svavar M. Sigurjónsson Byggingartæknifræðingur kt. 180867-3419

Verk: Löð nr. 6, á Flötum, Skeiða- & Gnúpverjahrepp

Lagnir Mkv: 1:50,10

Neysluvatnslagnir, grunnmynd, rúmmynd og snið Mkv: 1:50,10

Hannað: S.M.S. Teiknað: S.M.S. Yfirfarið: Dags: 16.12.2006 Verknr: 06-22 Teikn.nr: P-03

Sampykkt: *Svavar M. Sig.*