

SAMPYKKT


19 SEPT. 2008

Helga Gudmundsdóttir
Byggingafrúni uppsv. Amessýslu og Flóahf.




SUÐVESTURHLÍÐ M. 1:100
GESTASTOFA
MÁTSHLUTI 02


NÚVERANDI SUMARHÚS
MÁTSHLUTI 01

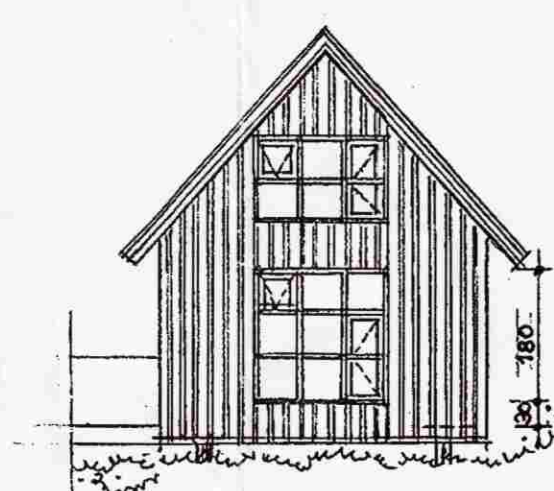

NORÐAUSTURHLÍÐ M. 1:100
MÁTSHLUTI 02

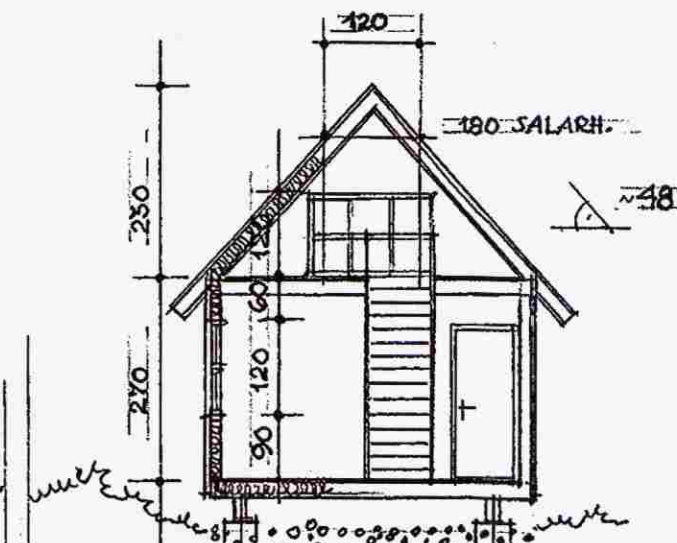

SNEIÐMYND M. 1:100

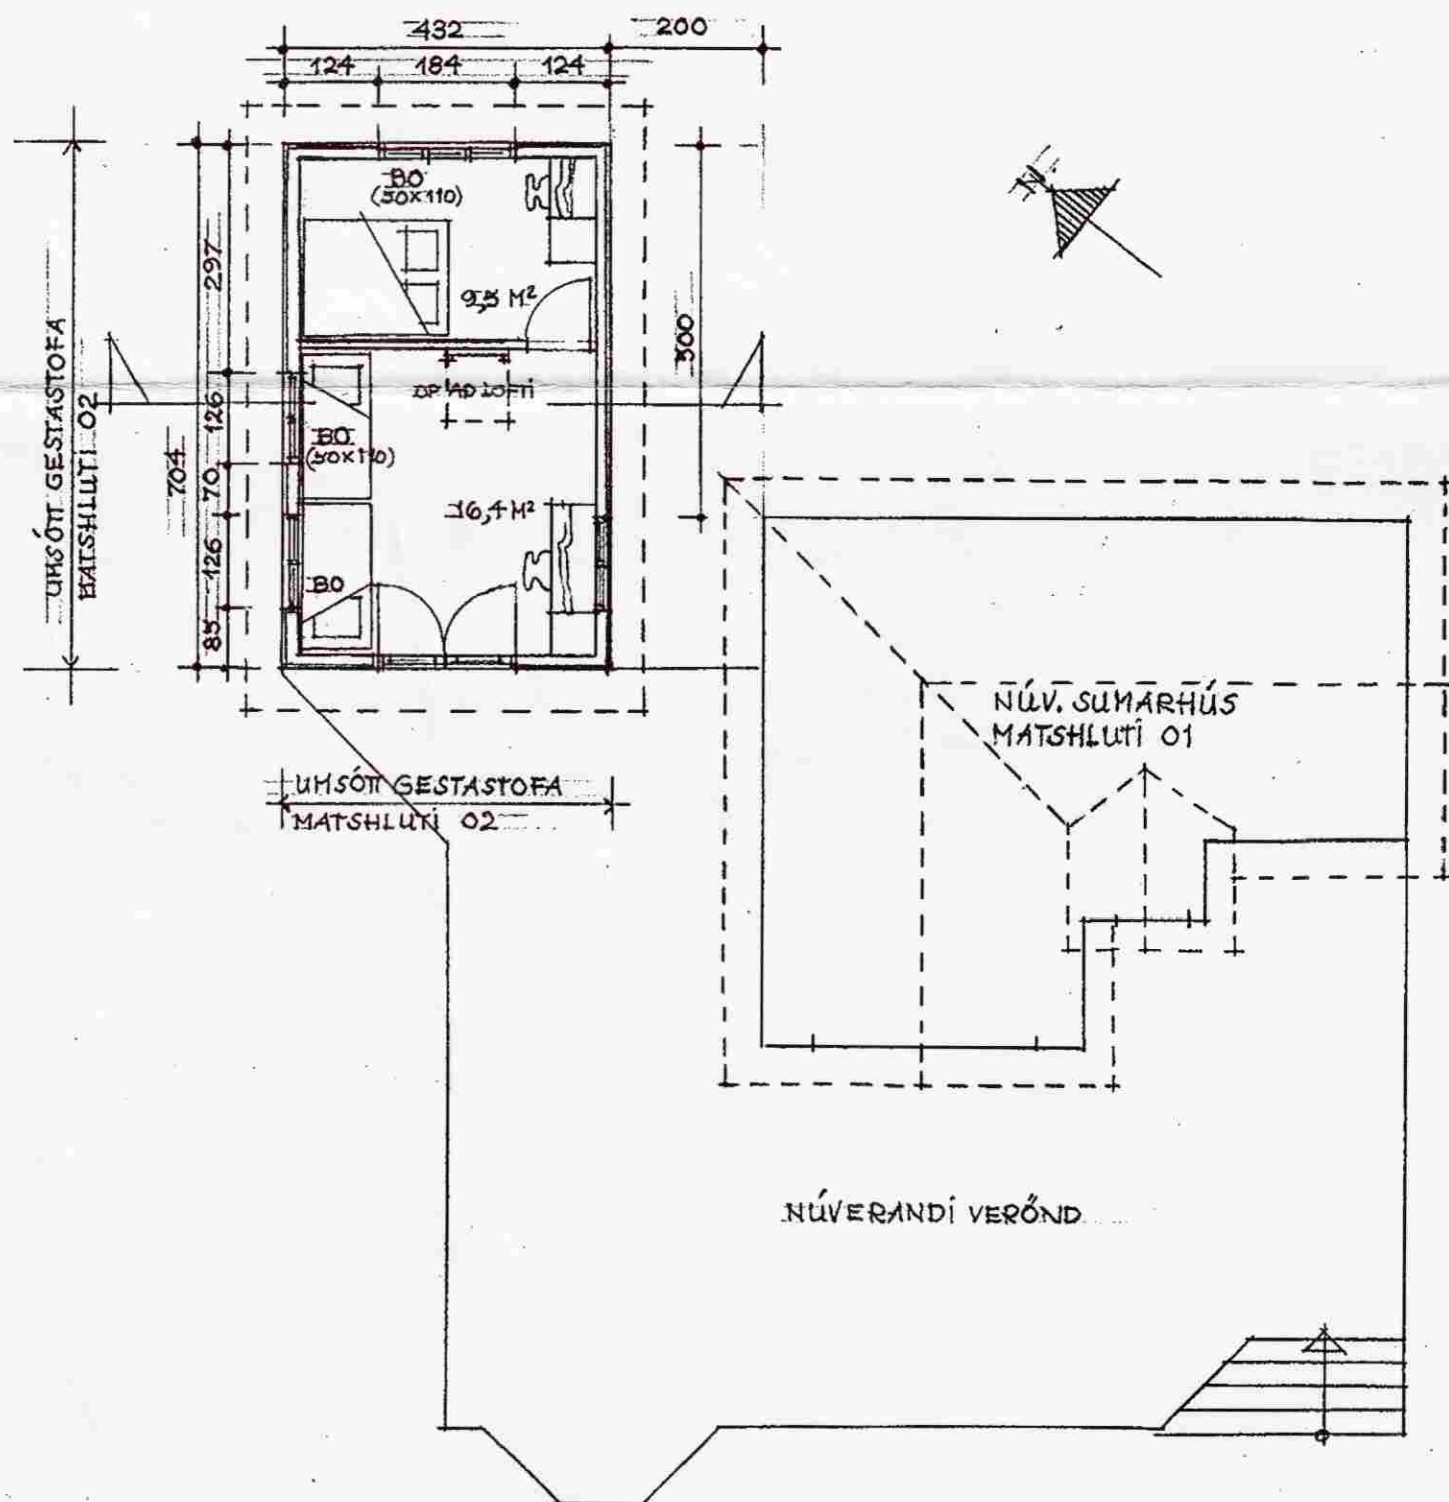


UHSÓTT GESTASTOFA
MÁTSHLUTI 02


NÚV. SUMARHÚS
MÁTSHLUTI 01

NÚVERANDI VERÖND


GRUNNMYND M. 1:100

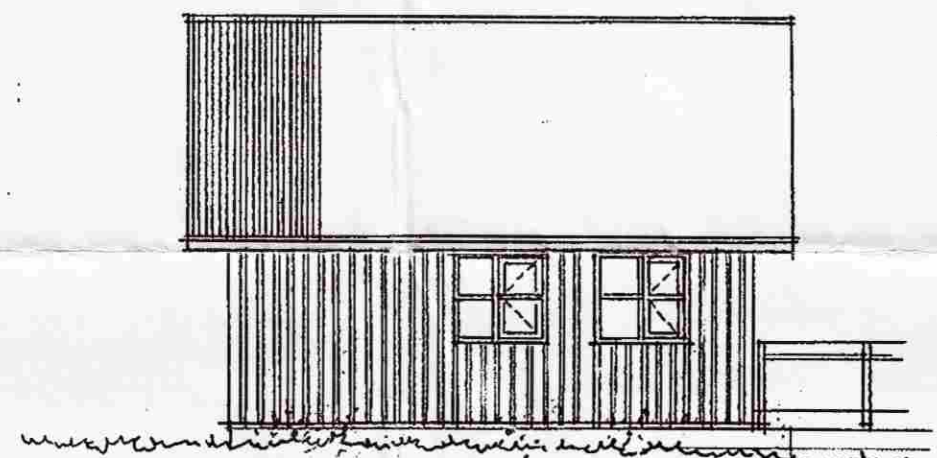

NORÐVESTURHLÍÐ M. 1:100
MÁTSHLUTI 02

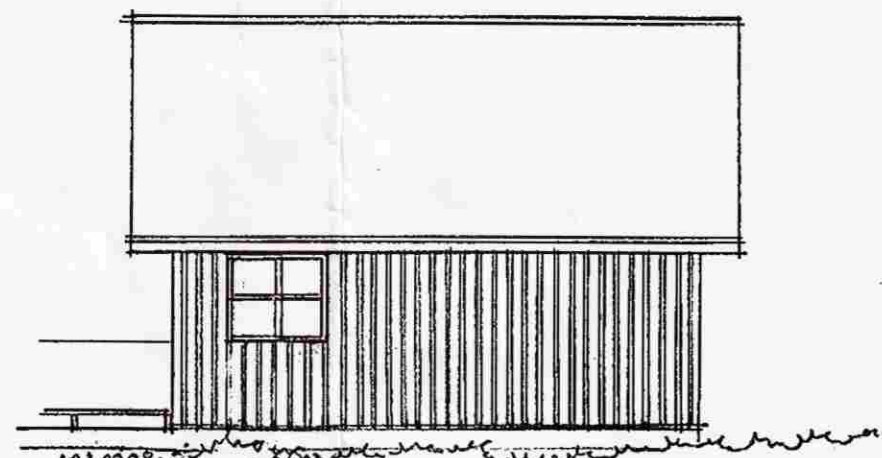

SUÐAUSTURHLÍÐ M. 1:100
MÁTSHLUTI 02

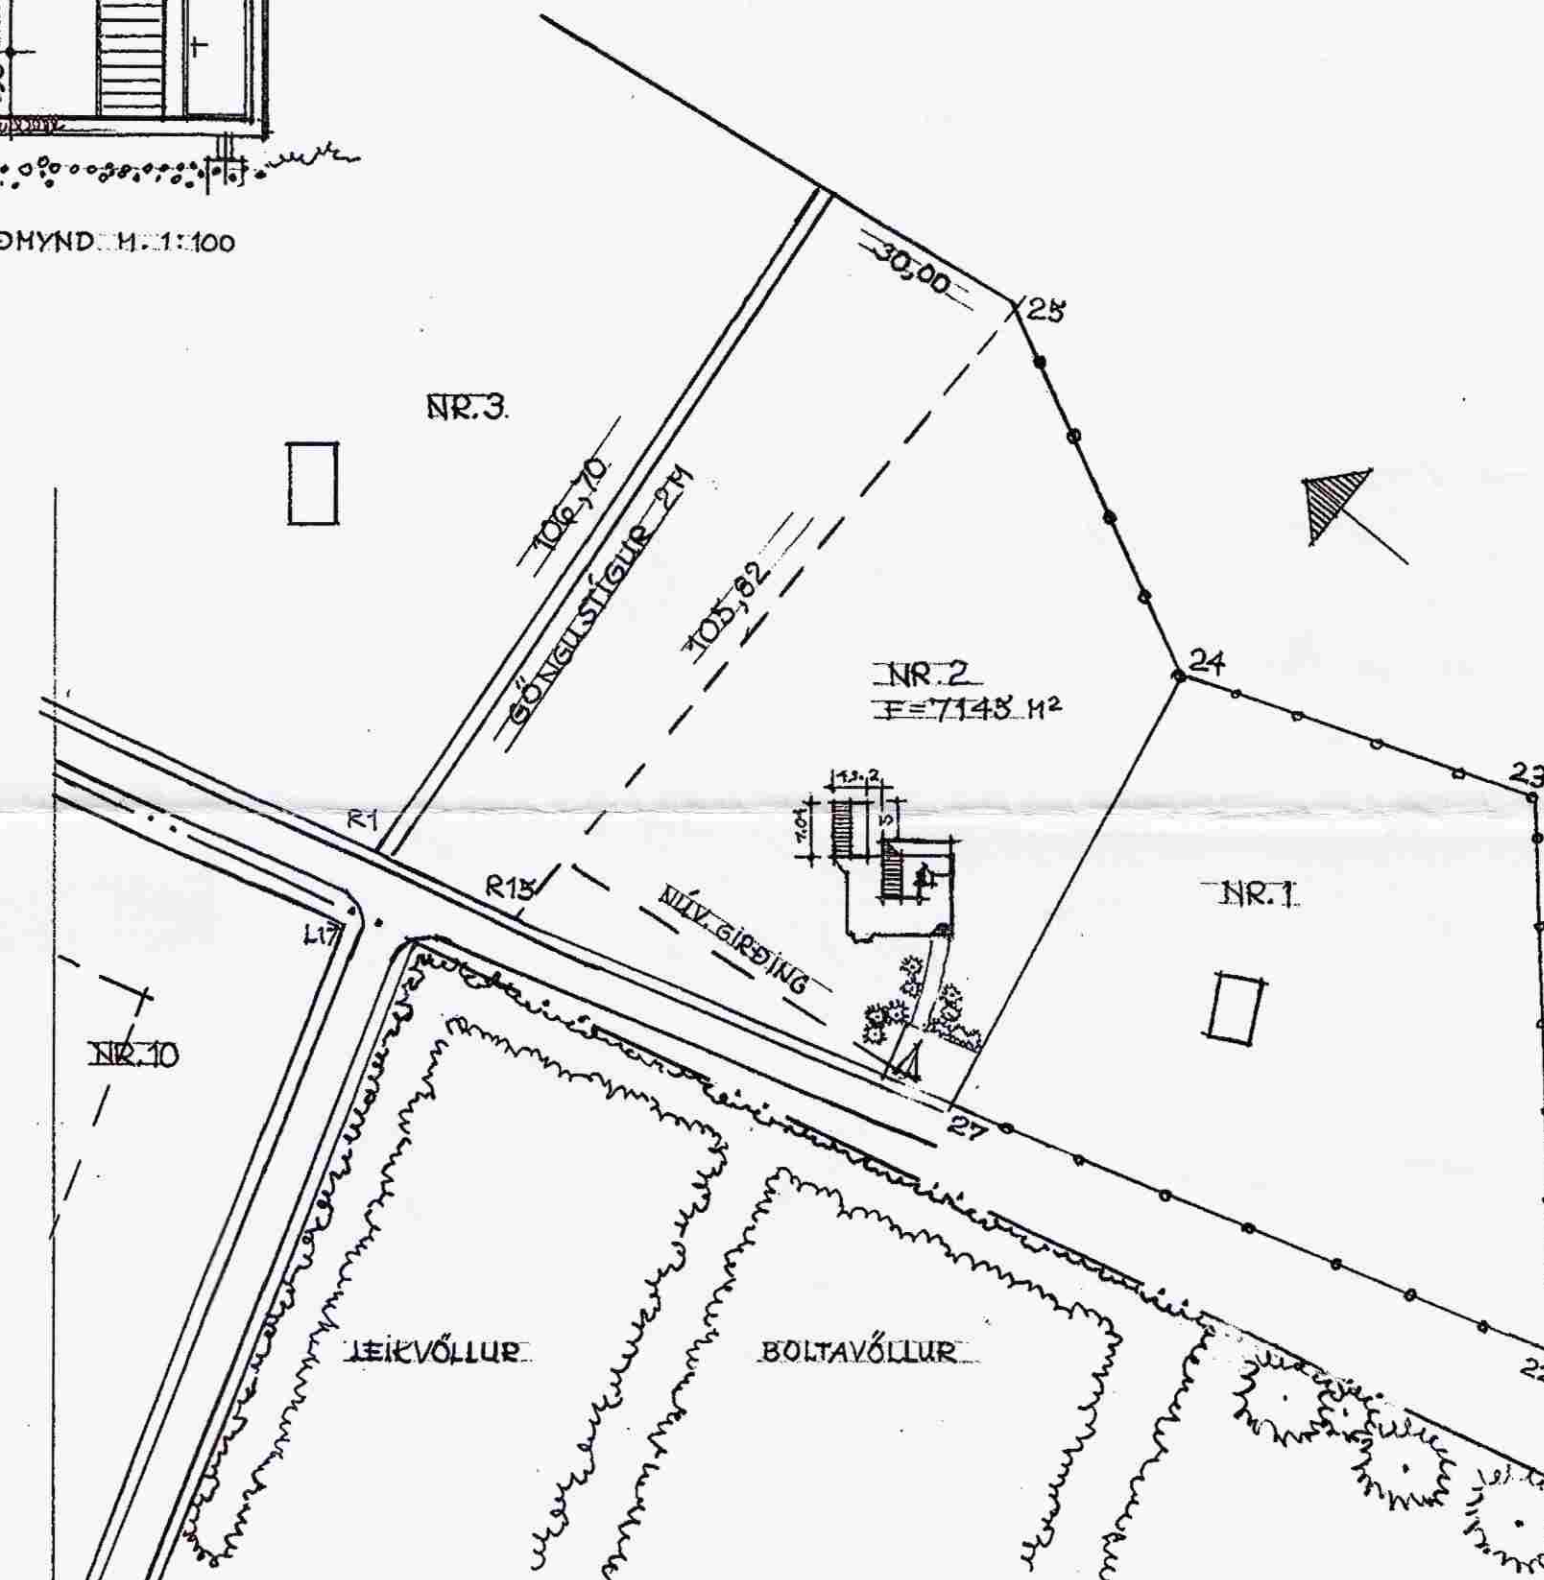

ÆSTÖÐUMYND M. 1:1000

GESTASTOFA VERÐUR TIMBURHÚS UPPHITAÐ M. RAFMAGNI FRÁ NÚV. SUMARHÚSI
HÚS VERÐUR REIST Á STEINSTRÝPTUM SOKKULSILLUM
YFIR GÖLFÁITA VERÐUR KLÆTT HÉÐ SPÓNA PLÖTUM OG HÚSANETI UNDIR
TVEGGIR VERÐA ÚR 3 X 15 FYKKRI GRIND, MEG MINNST 10 SM STEINULLAREINANGRUN
Á HILLI OG 20 SM STEINULLAREINANGRUN Í FAKI
ÞAK VERÐUR KLÆTT JÆRNI OG VEGGIR STÁNDANDI VIÐARKLÆÐINGU "EN FÁ 10"

GESTASTOFA Á LÓÐ NR.2 Í LANDI RÉTTARHOLTS, GNÚPVERJAHREPPI
GRUNNFL. 30,4 M² OG 120 M²
BIRT FLATAH. 37,3 M² M.LÖFTI.