
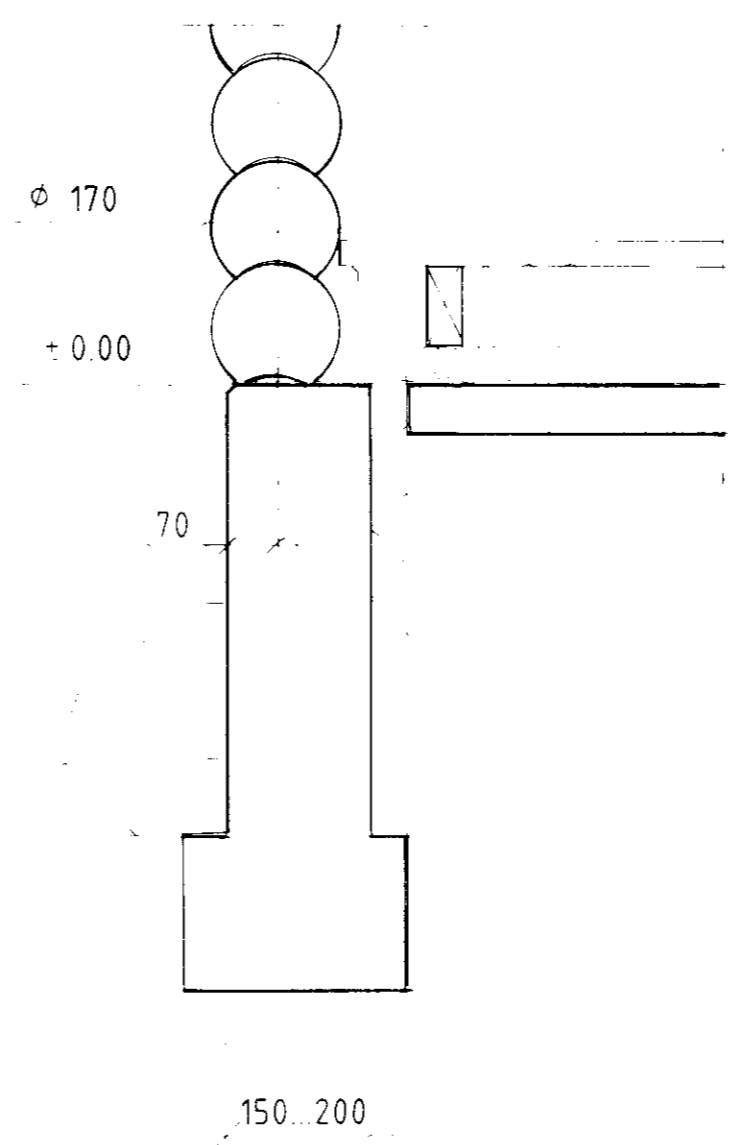


Handwritten signature

A - A, 1:10

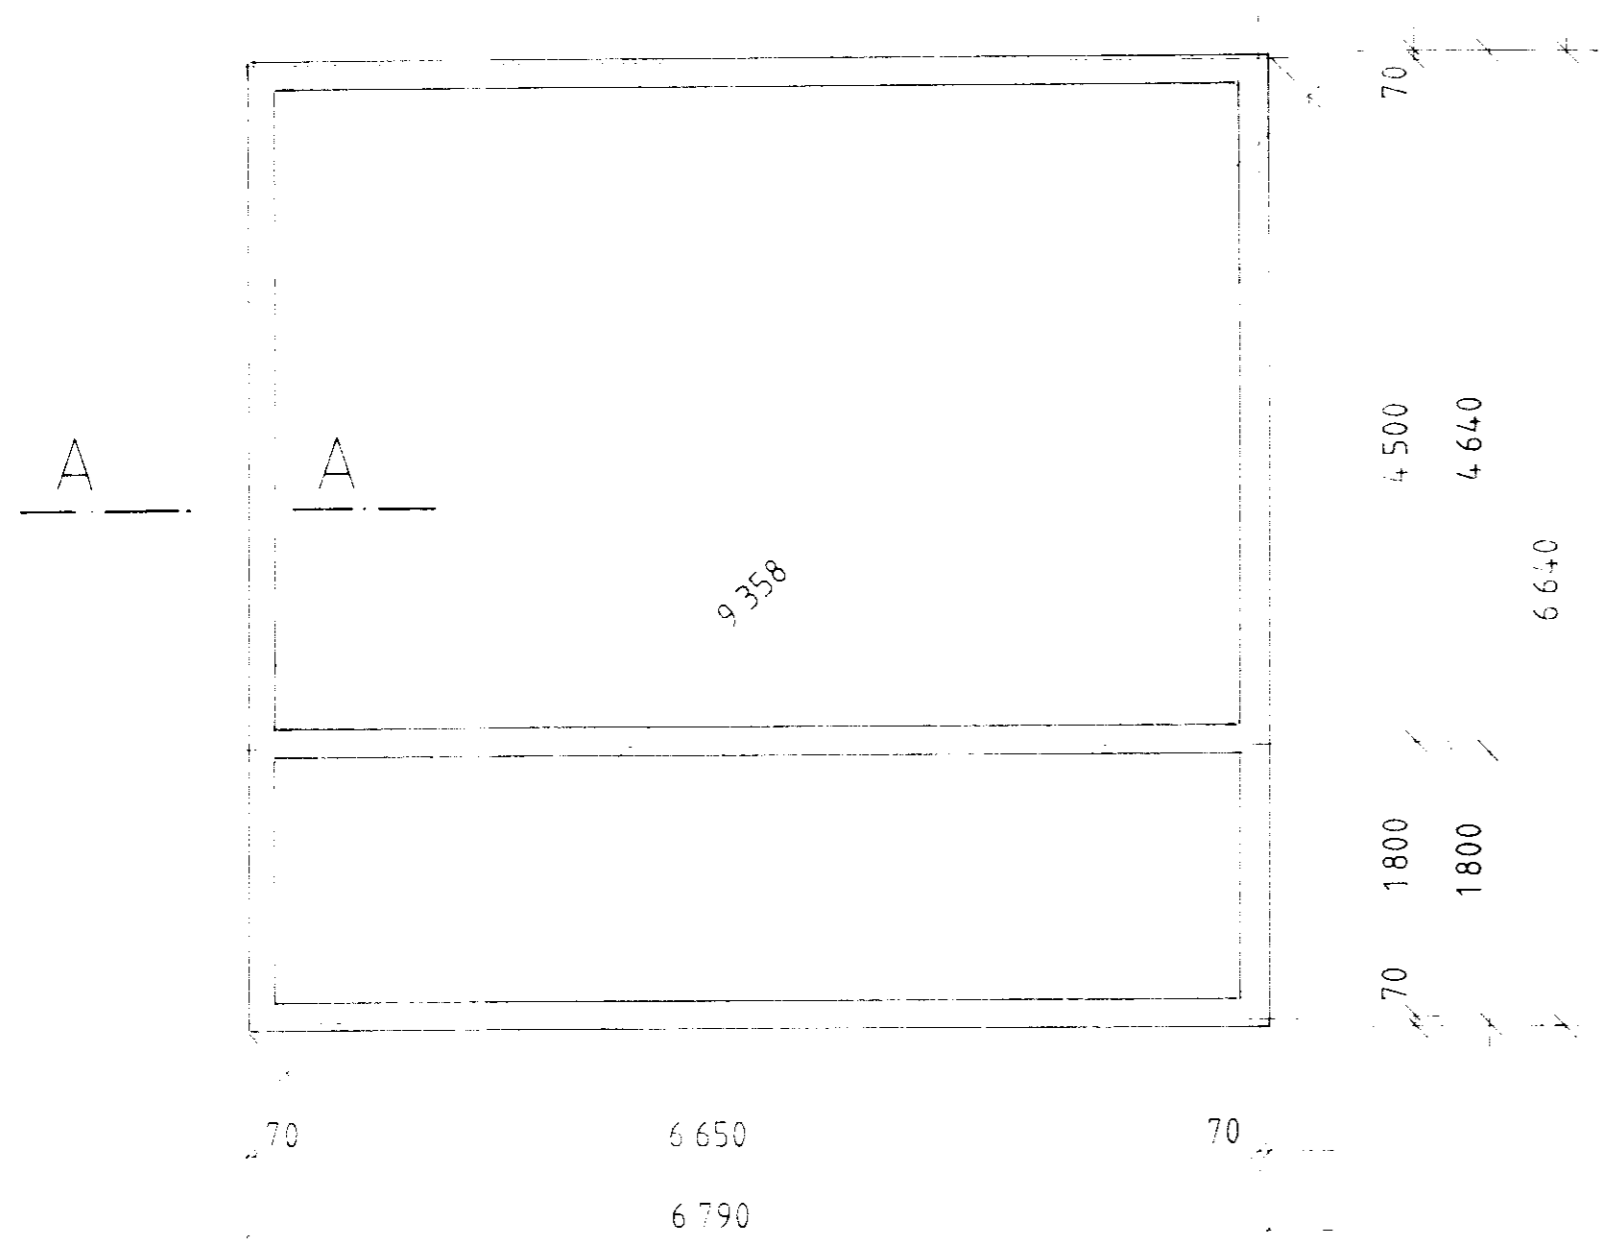

OSAKKUNTA	KORTTELI / TILA	TONTTI / RN O	VIRANOMAISEN MERKINTÖJÄ	
RAKENNUSOIKIOMUKA UUDISRAKENNUS			PIIRUSTUS AJ:	
KOHTEEN NIMI JA OSOITE			PIIRUSTUKSEN SISÄLTÖ	MITTAKAAVA
VUOKATTI MOKIT • SAUNAT • AITAT • TALOT VUOKATTI HUUVIASEISTAMO KY • KULUTIE 2 • 00610 VUOKATTI PUH. 0985 6640 14 • FAX 0985 6640 11			PALAVS	PIIRITÄNYT
			SUUNNITTELU	