



BYGGINGARFULLTRUI
Samp. 28/8 2001
GANGVERJAHREPPS

H. Hannesdóttir

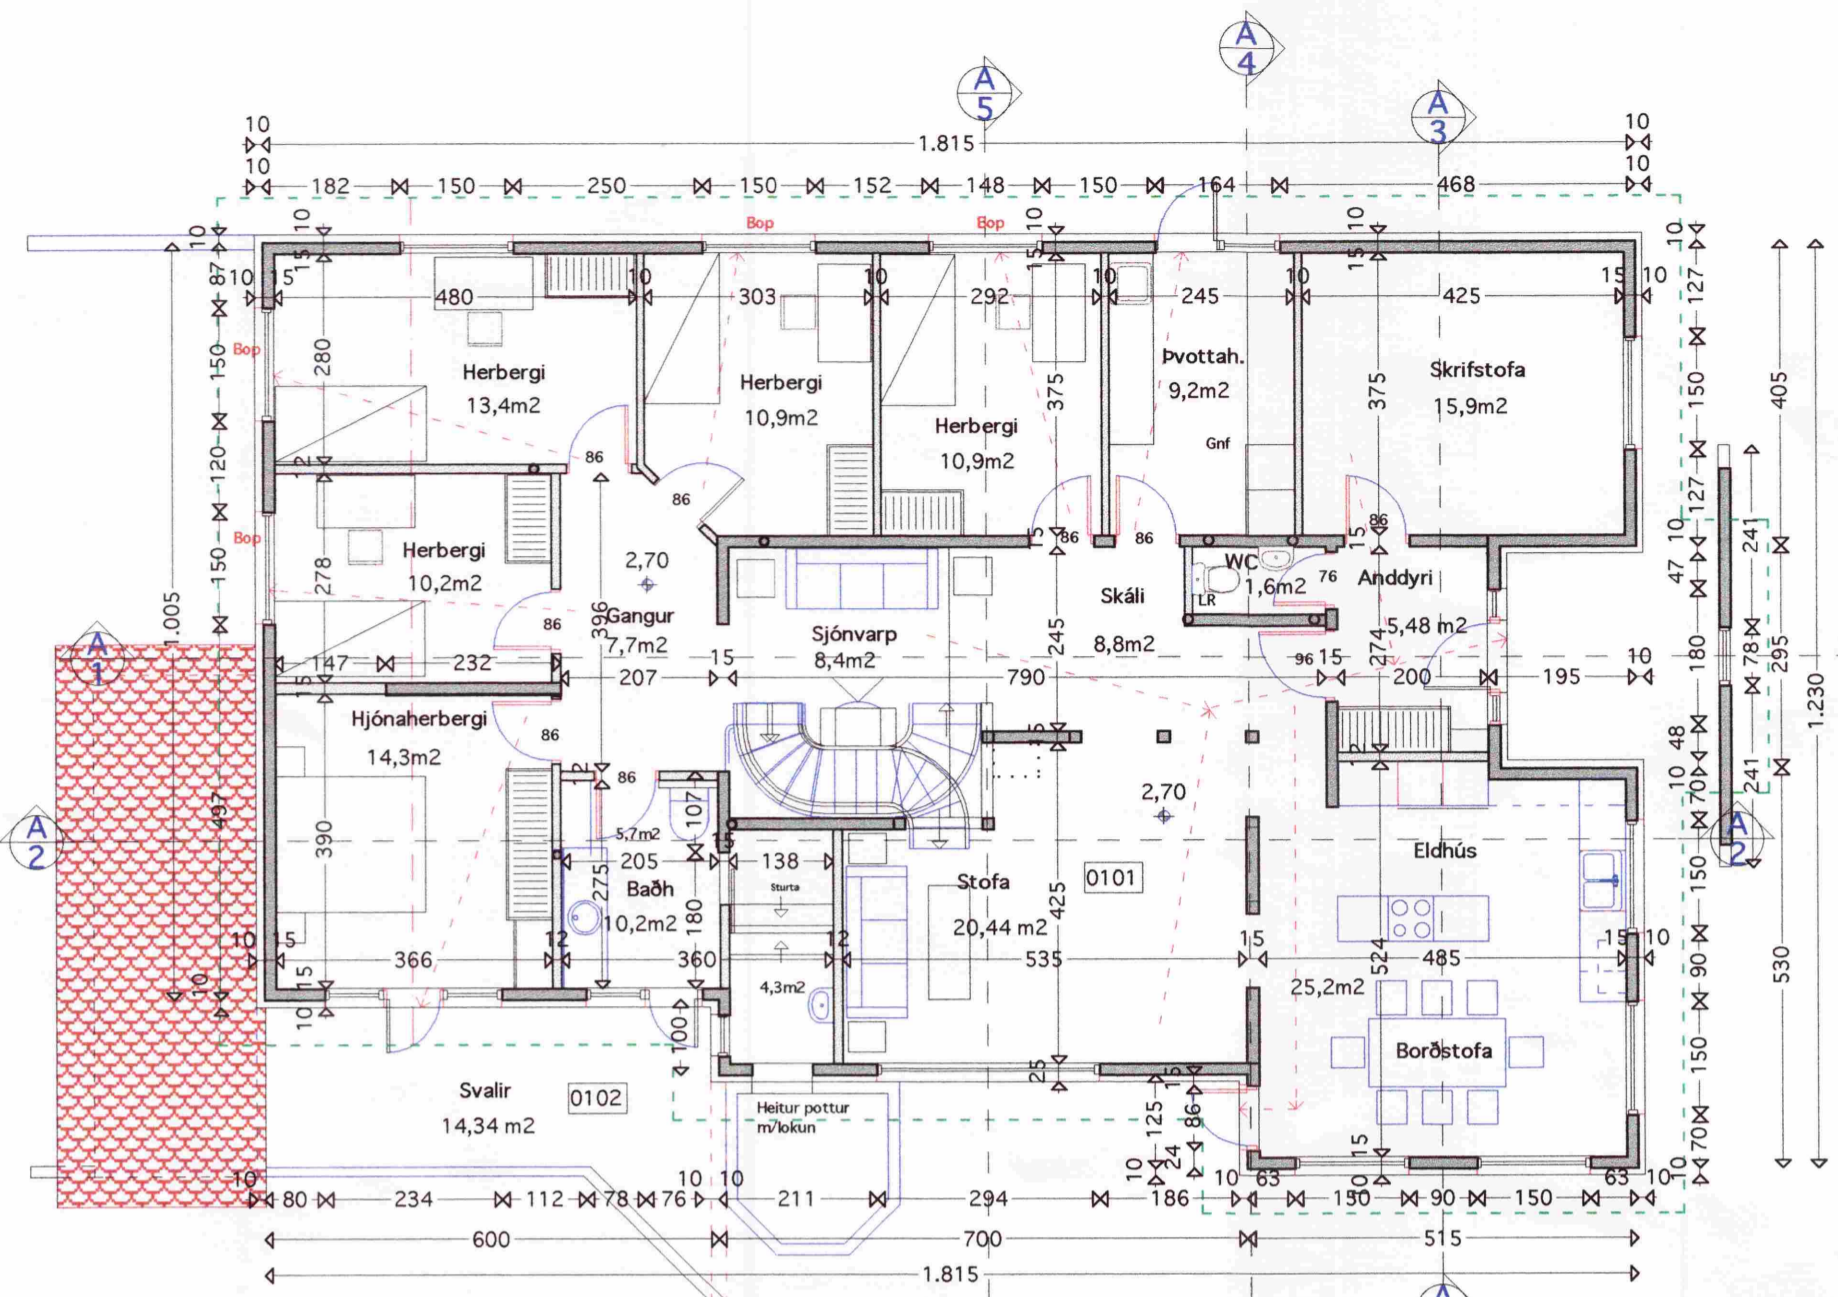

GRUNNMYND 1. HÆÐ

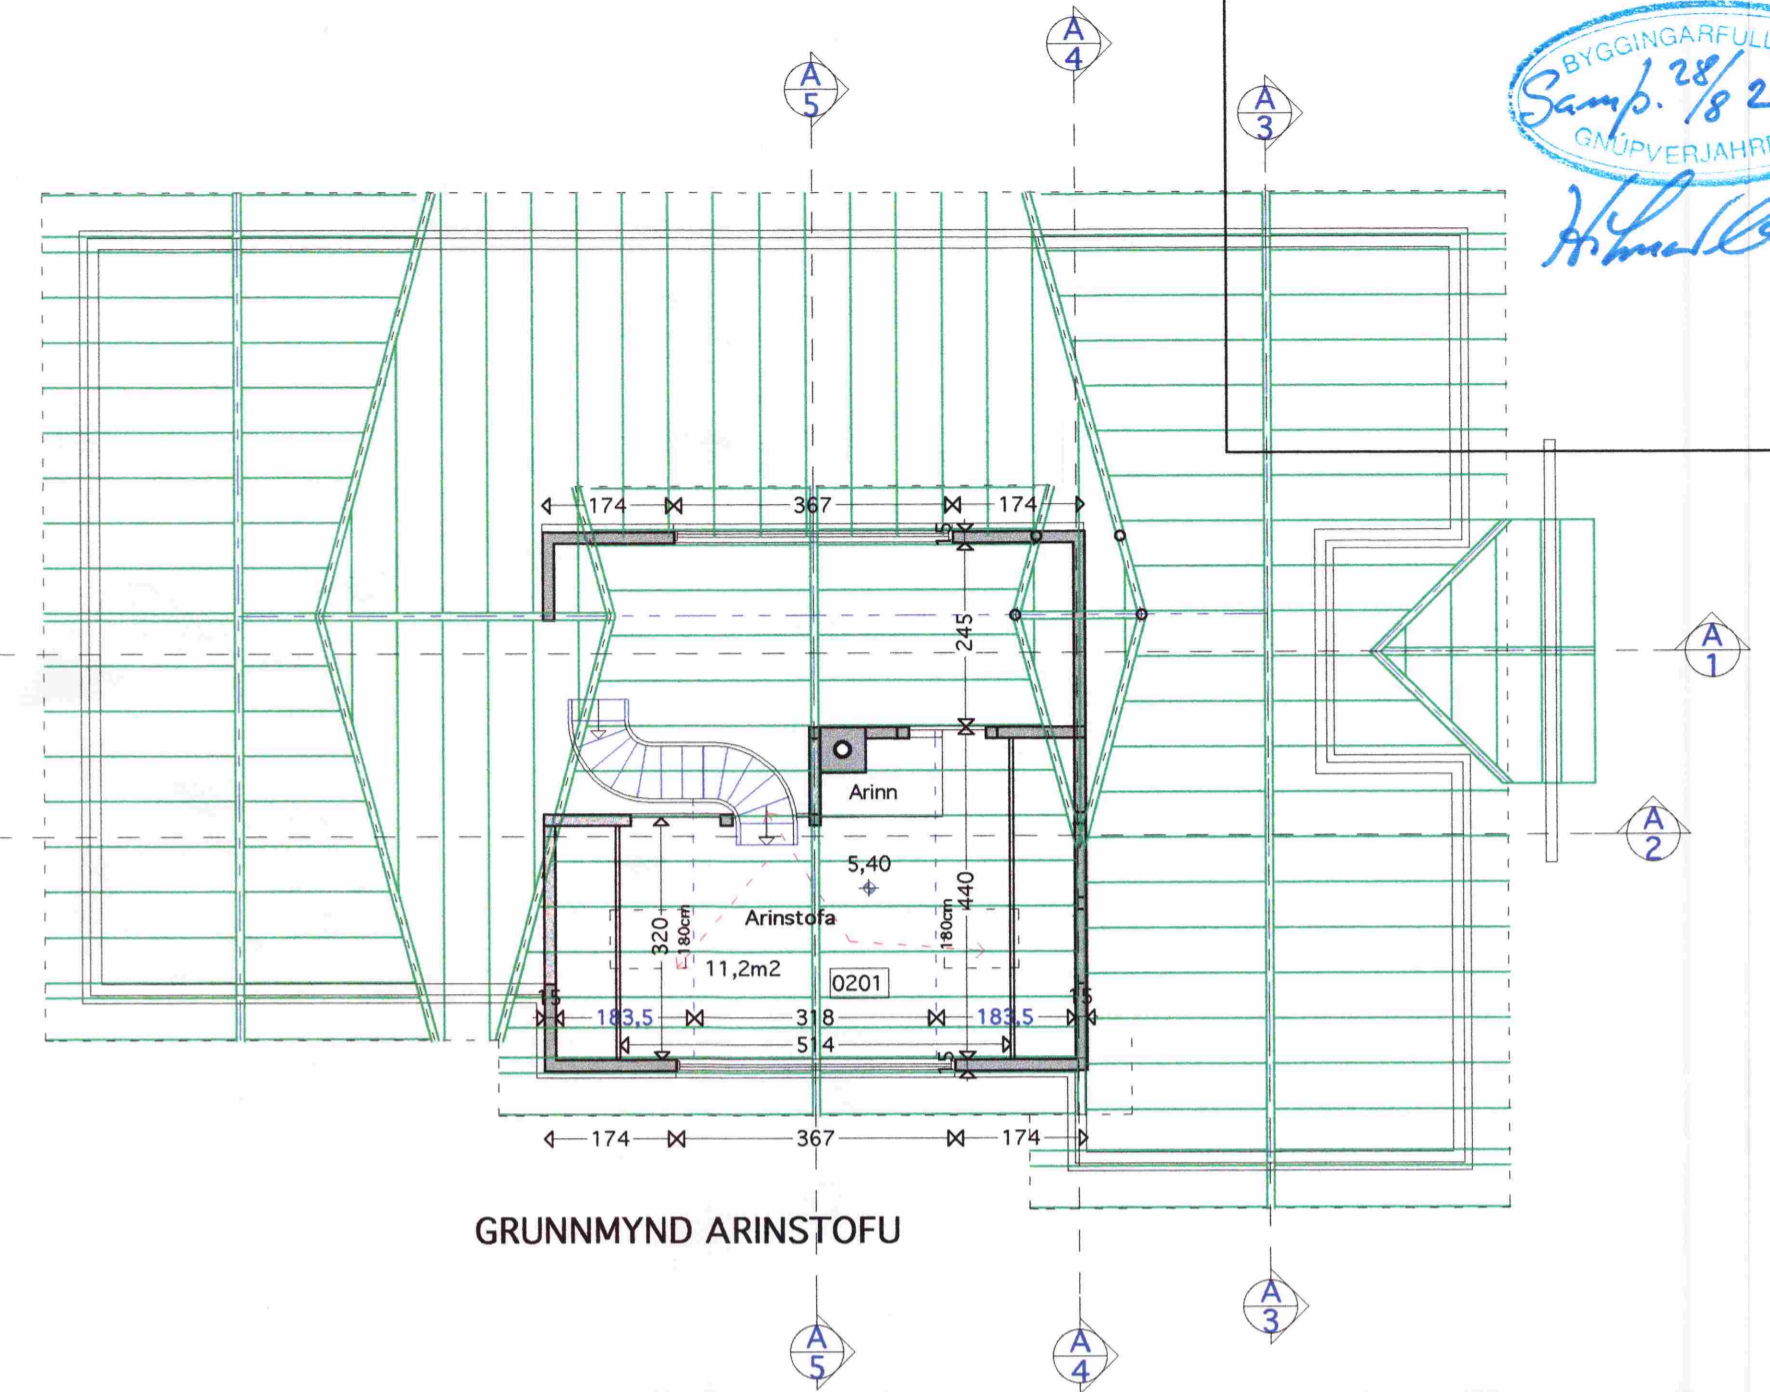

GRUNNMYND ARINSTOFU


FLATARMÁL KJALLARA = 118,2 m²
 FLATARMÁL AÐALHÆÐAR = 197,8 m²
 FLATARMÁL EFRI HÆÐAR = 24,6 m²

FLATARMÁL SAMTALS = 340,6 m²

RÚMMÁL ALLS = 1130,2 m³

K-gildi útvegga, að meðtöldum gluggum og hurðum = 0,88
 K-gildi þaks = 0,28
 K-gildi gólfs á fyllingu = 0,30

LÝSING : Húsið er byggt úr steinsteypu, einangrað að utan með 100 mm steinull, sem klædd er flísum eða múrkerfi. Þakið er úr timbri, einangrað með 200 mm steinull og klætt með stölluðu þakstáli. Gluggar eru úr timbri með tvöföldu K-gleri.

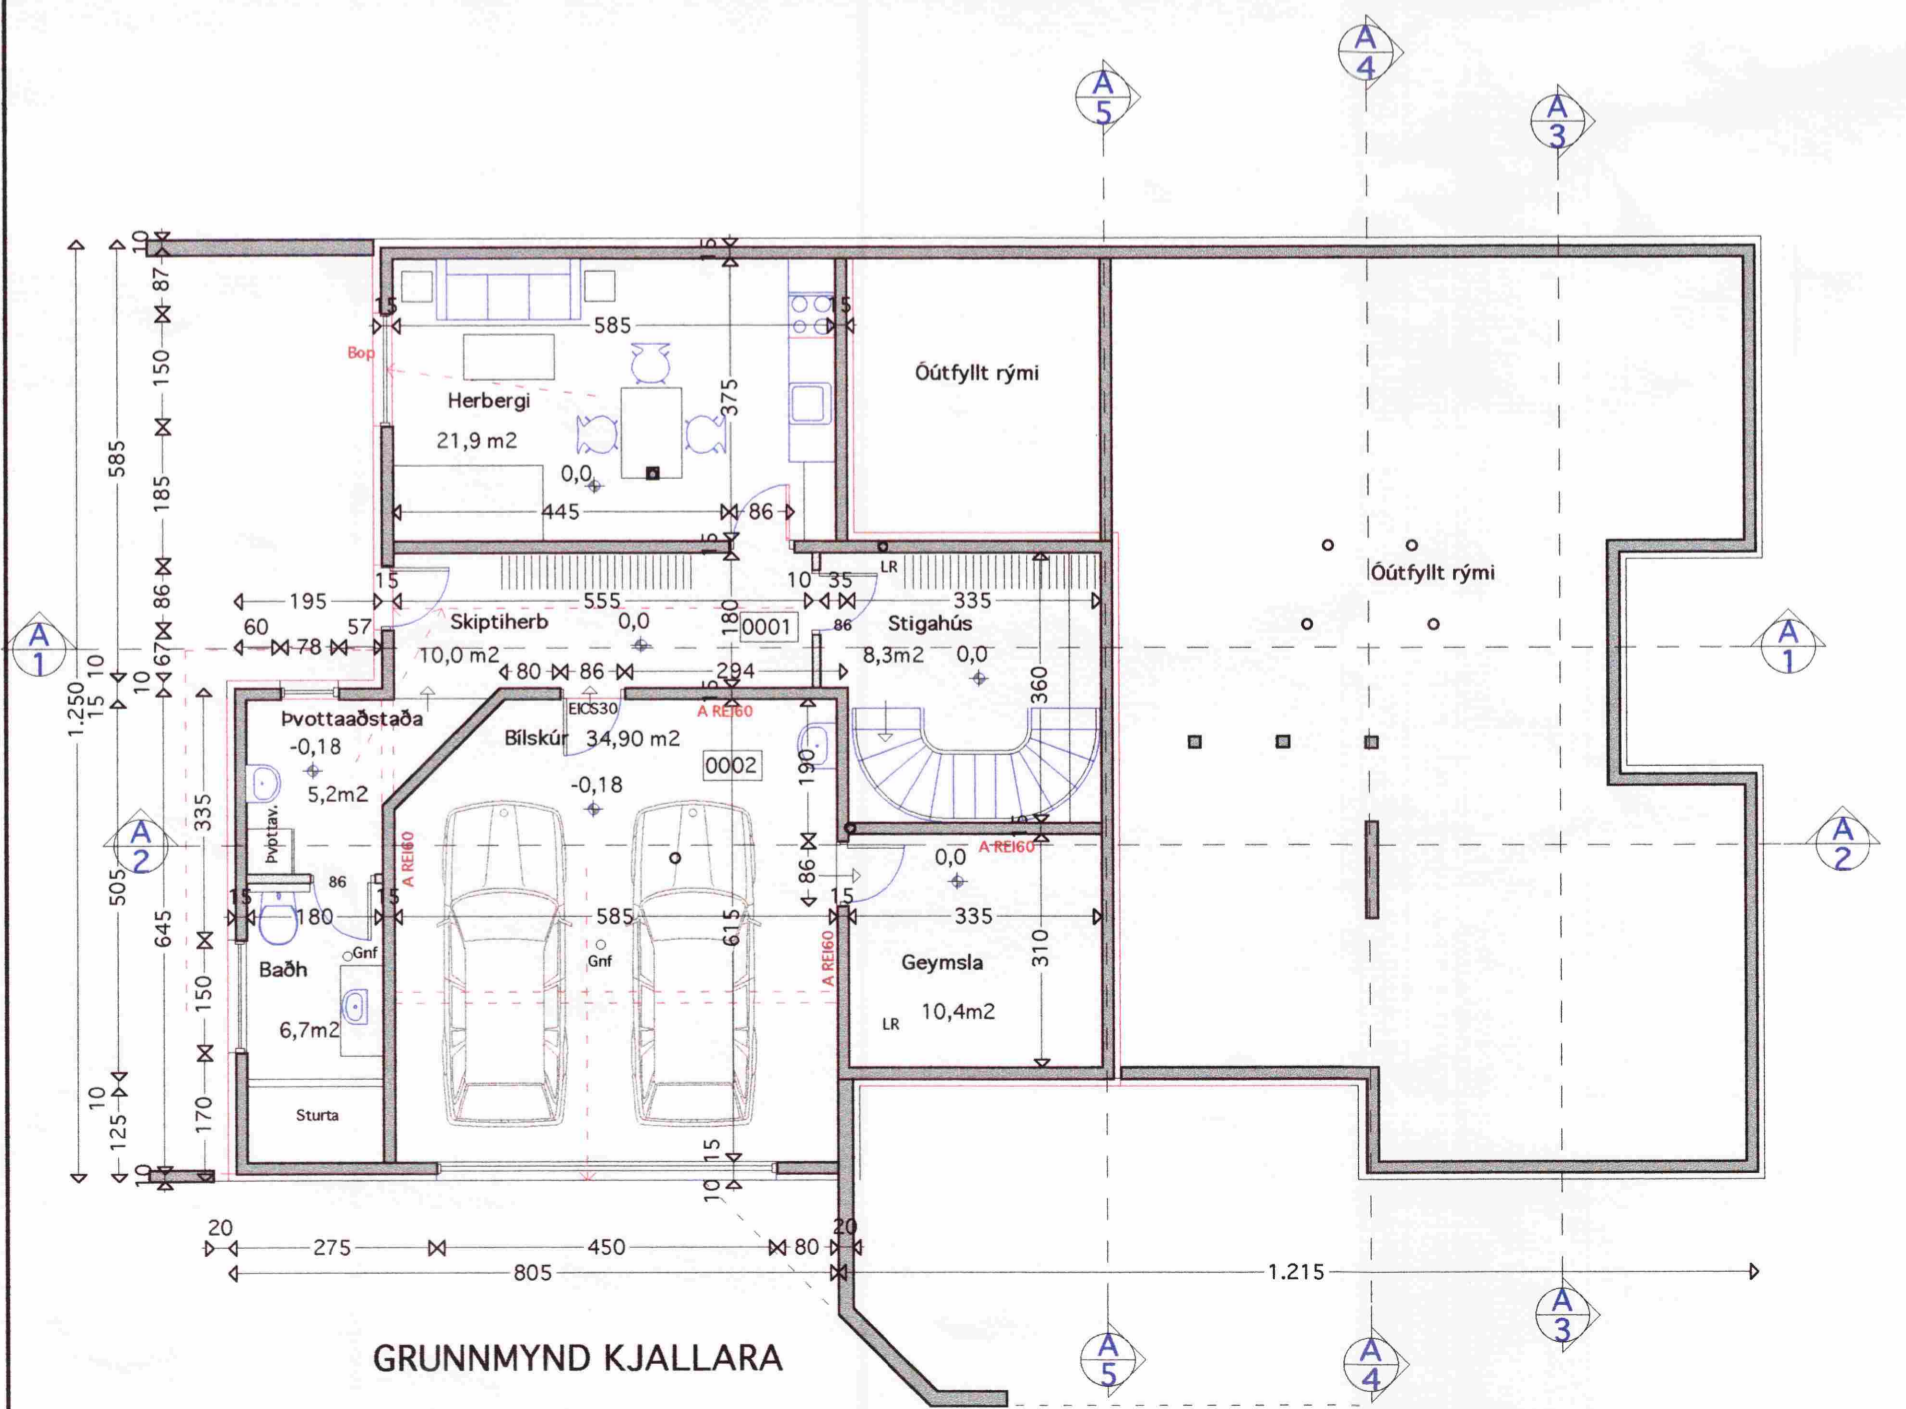

GRUNNMYND KJALLARA

VINNUSTOFA
KÓPAVOGI



VESTURVÖR 9
SÍMI (354) 554 0115
FAX (354) 564 1151

VÍFILL MAGNÚSSON ARK. 171238-4639 HALLA HANNESDÓTTIR TT. 220851-7889

HEITI	GUNNBJARNARHOLT	DAGS.	10.07.'01
EIGN	ARNAR EIRÍKSSON & BERGLIND BJARNARD.	TEIKN.	HH
TEIKN.	GRUNNMYNDIR	SAMP.	
Mkv.	1 : 100	BREYTT	

02
C. Björnsson