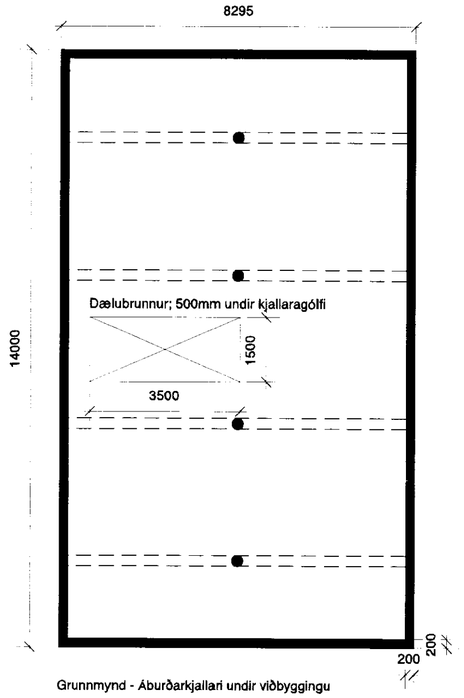

Grunnmynd - Áburðarkjallari undir viðbyggingu

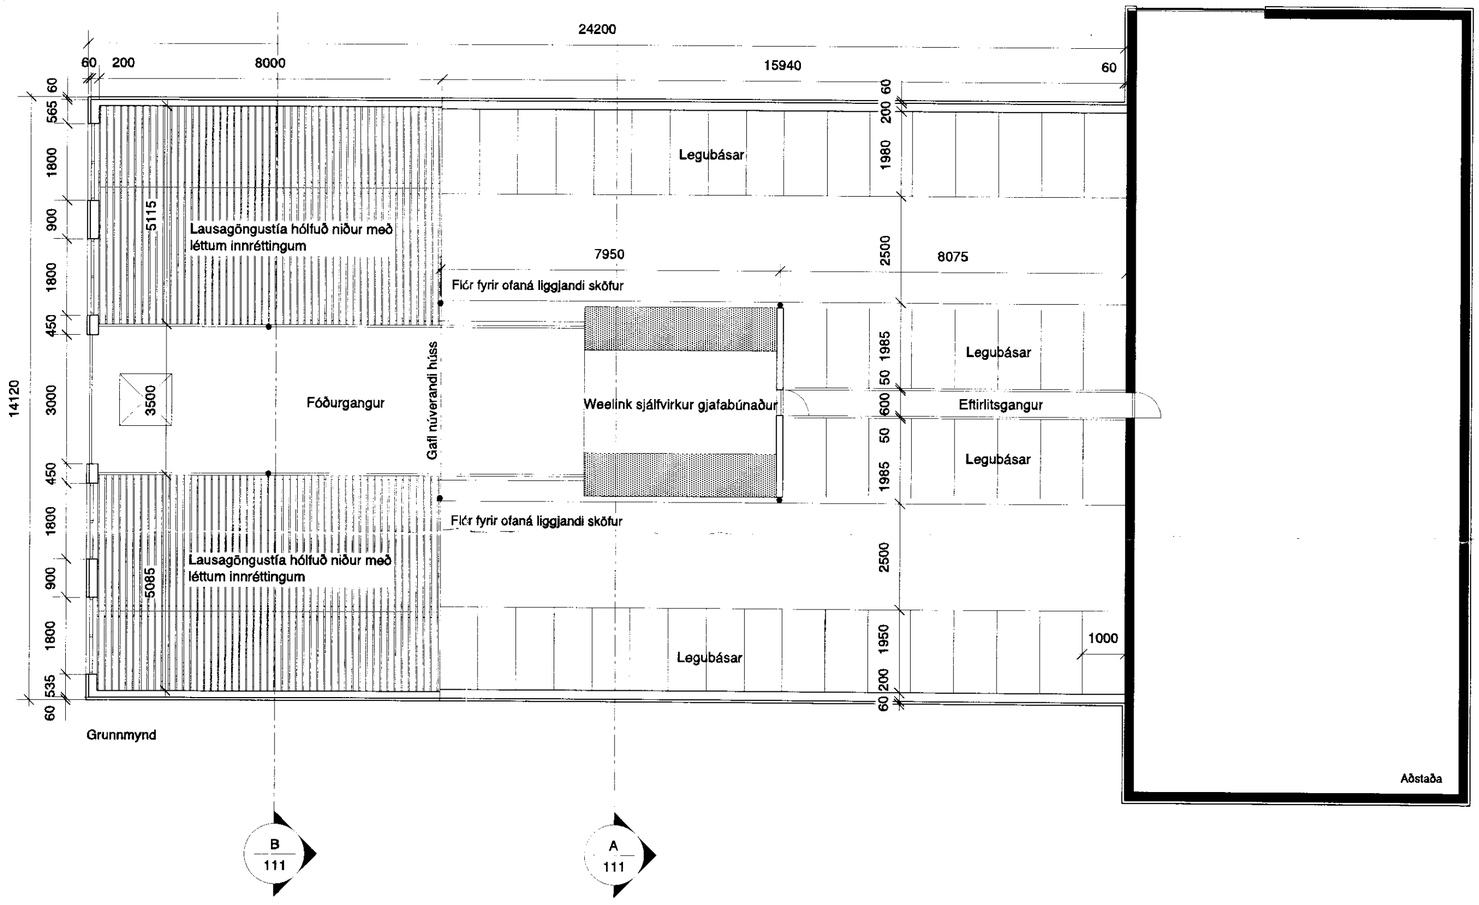

Grunnmynd

Byggingarlýsing:

Um er að ræða viðbyggingu við það sem upphaflega var byggt sem fjárhús.
Í viðbyggingunni verður lausaganga fyrir geldneyti en í núverandi húsi, sem einnig er fyrir geldneyti, verða legubásar og flórar með ofanáliggjandi sköfum.
Áburðarkjallarinn er steyptur upp skv. teikningum burðarþolshönnuðar, veggir hans holufylltir og pokapússaðir.
Viðbyggingin sjálf er stálgrindarhús, skv. teikningum burðarþolshönnuðar. Veggir þess eru úr timbri, timbri festu á stálgrind, einangraðir með steinull og klæddir að innan með vatnsheldum krossvið. Í loft komi stálklæðning.
Húsið er allt klætt lituðu stáli til samræmis við núverandi hús.

Helstu stærðir:

Brúttó flatarmál lausagöngu: **116,1m2**
Brúttó rúmmál lausagöngu: **1458,3m3**

Brúttó flatarmál áburðarkjallara: **116,1m2**
Brúttó rúmmál áburðarkjallara: **330,9m3**

steinþór kári kárason arkitekt epfl-faí
viðimelur 49 reykjavík is-107 sími 552'02'96 kkarason@mmedia.is 160867-5319

1:100

Gunnbjarnarholt
Geldneytahús **Arnar B. Eiríksson**

dags	teiknað	verk	teikn.	breyt.	blað
06.99	skk	07	110	.	1/2