


GANGA SKAL FRÁ SITURLÖGNUM SKV. SÉRMYND.  
 ROTPRÓ 3JA HÓLFA, A.M.K. 6000 l.  
 FYRSTA HÓLF SE U.P.B.  
 HELMINGUR RÚMMÁLS.  
 ROTPRÓ SKAL GRAFA NIDUR Á  
 FROSTFRÍAN JARDEG  
 ÖLL SAMSKEYTI SÉU ÞÉTT.  
 LOFTTRÉSTING KOMI Á ÞRÓ.  
 FÓLKI ER BENT Á AD NOTA  
 HREINSILEGI SEM ERU LÍFRÉNIR  
 Þ.E. VALDA ROTNUNINNI Í  
 RÓTPRÓNNI EKKI SKADA  
 HAGA SKAL NIDURSETNINGU OG FRÁGANGI  
 ROTPRÓAR SKV. FYRIRMÁLUM FRAMLEIDANDA.  
 GERA SKAL VIDEIGANDI RÁÐSTAFANIR TIL AD  
 LÆKKA GRUNNVATNSTÖÐU UMHVERFIS ROTPRÓ  
 OG SITURLÖGN EF MED ÞARF.

AFRENNSLI SITURLAGNA SKAL  
 VERA Á FROSTFRÍU DÝPI

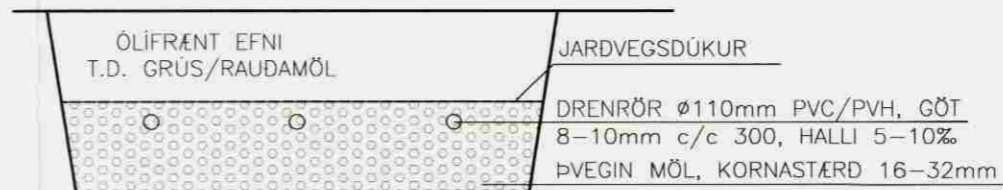

SITURLÖGN, SNID  
 Mkv. 1:50

SITURLÖGN 3x20m  
 ROTPRÓ A.M.K. 5.000 ltr  
 A.M.K. 20m

SKÝRINGAR

FRÆRENNSLISLAGNIR:  
 ÖLL RÖR Í JÖRÐU SKULU VERA ÚR STÍFU PVC  
 PLASTI, GRUNNPLASTI, NEMA ANNAD SÉ TEKID  
 FRAM Á TEIKNINGU EDA Í VERKLYSINGU.  
 MINNSTI HALLI Á RÖRUM ER 20% OG MESTI  
 HALLI ER 300%, NEMA ANNAD SÉ TEKID FRAM.  
 GRAFID SÉ FYRIR RÖRUM Í ÞJAPPADA FYLINGU.  
 UMHVERFIS ÖLL RÖR Í JÖRÐU SKAL SETJA  
 A.M.K. 150mm SANDLAG OG ÞJAPPA VEL.  
 ÖLL RÖR ÞÉTTIST MED TIL ÞESS GERÐUM  
 GÜMMIHRINGJUM.  
 AD ÖÐRU LEYTI BER AD HAGA VINNU OG ÖLLUM  
 UMBÜNADI SKV. VERKLYSINGU OG IST 65.  
 KÓTAR ERU Í METRUM OG MIDAST VID  
 RENNSLISBOTN Í RÖRUM.  
 MÁL ERU Í MILLIMETRUM OG MIDAST VID MIDJAN  
 STÚT.  
 ÖLL RÖR MED ÖNEFNÐUM HALLA HAFNA 20%  
 HALLA OG ERU ÚR ø100 PVC.


SKAMMSTAFANIR:

- PVC PLASTRÖR, PVC (RAUÐBRÚN)
- PP PLASTRÖR, PP (GRÁ)
- BR BRUNNUR
- GN GÖLFNIDURFALL MED VATNSLÁS
- GSN GEGNUMSTREYMISNIDURFALL Í GÖLFI
- PN ÞAKNIDURFALL
- HL HANDLAUG
- VS VATNSSALEFNI
- SB/BK STEYPIBAD/BADKAR
- EY ELDHÚSVASKUR
- UV UPPÞVOTTAVÉL
- ÞV ÞVOTTAVÉL
- RV SKOLVASKUR
- NF ÚTINIDURFALL
- HR HREINSISTÚTUR MED LOKI
- NS NEYÐARSTURTA
- FN FALLSTAMMI NR. N

STADSETNINGU STÚTA FYRIR HREINLETISTÉKI  
 SAMKVÆMT TEIKNINGU MÁ ADEINS HAFNA TIL  
 VIDMIDUNAR OG ÞARF AD YFIRFARA OG ADLAGA  
 ÞEIM TÆKJUM SEM ENDANLEGA ERU VALIN.  
 ALLT SKÖLP SKAL LEITT Í ROTPRÓ. AFRENNSLI  
 ROTPRÓAR SKAL LEITT Í SVELG EDA SITURLÖGN.

ÖLL MÁL Í mm NEMA ANNARS SÉ GETID.

- SKÖLP
- REGNVATNSLÖGN
- JARDEVATNSLÖGN
- AFRENNSLI HITAVEITU
- HEIMÆD (KALT VATN)

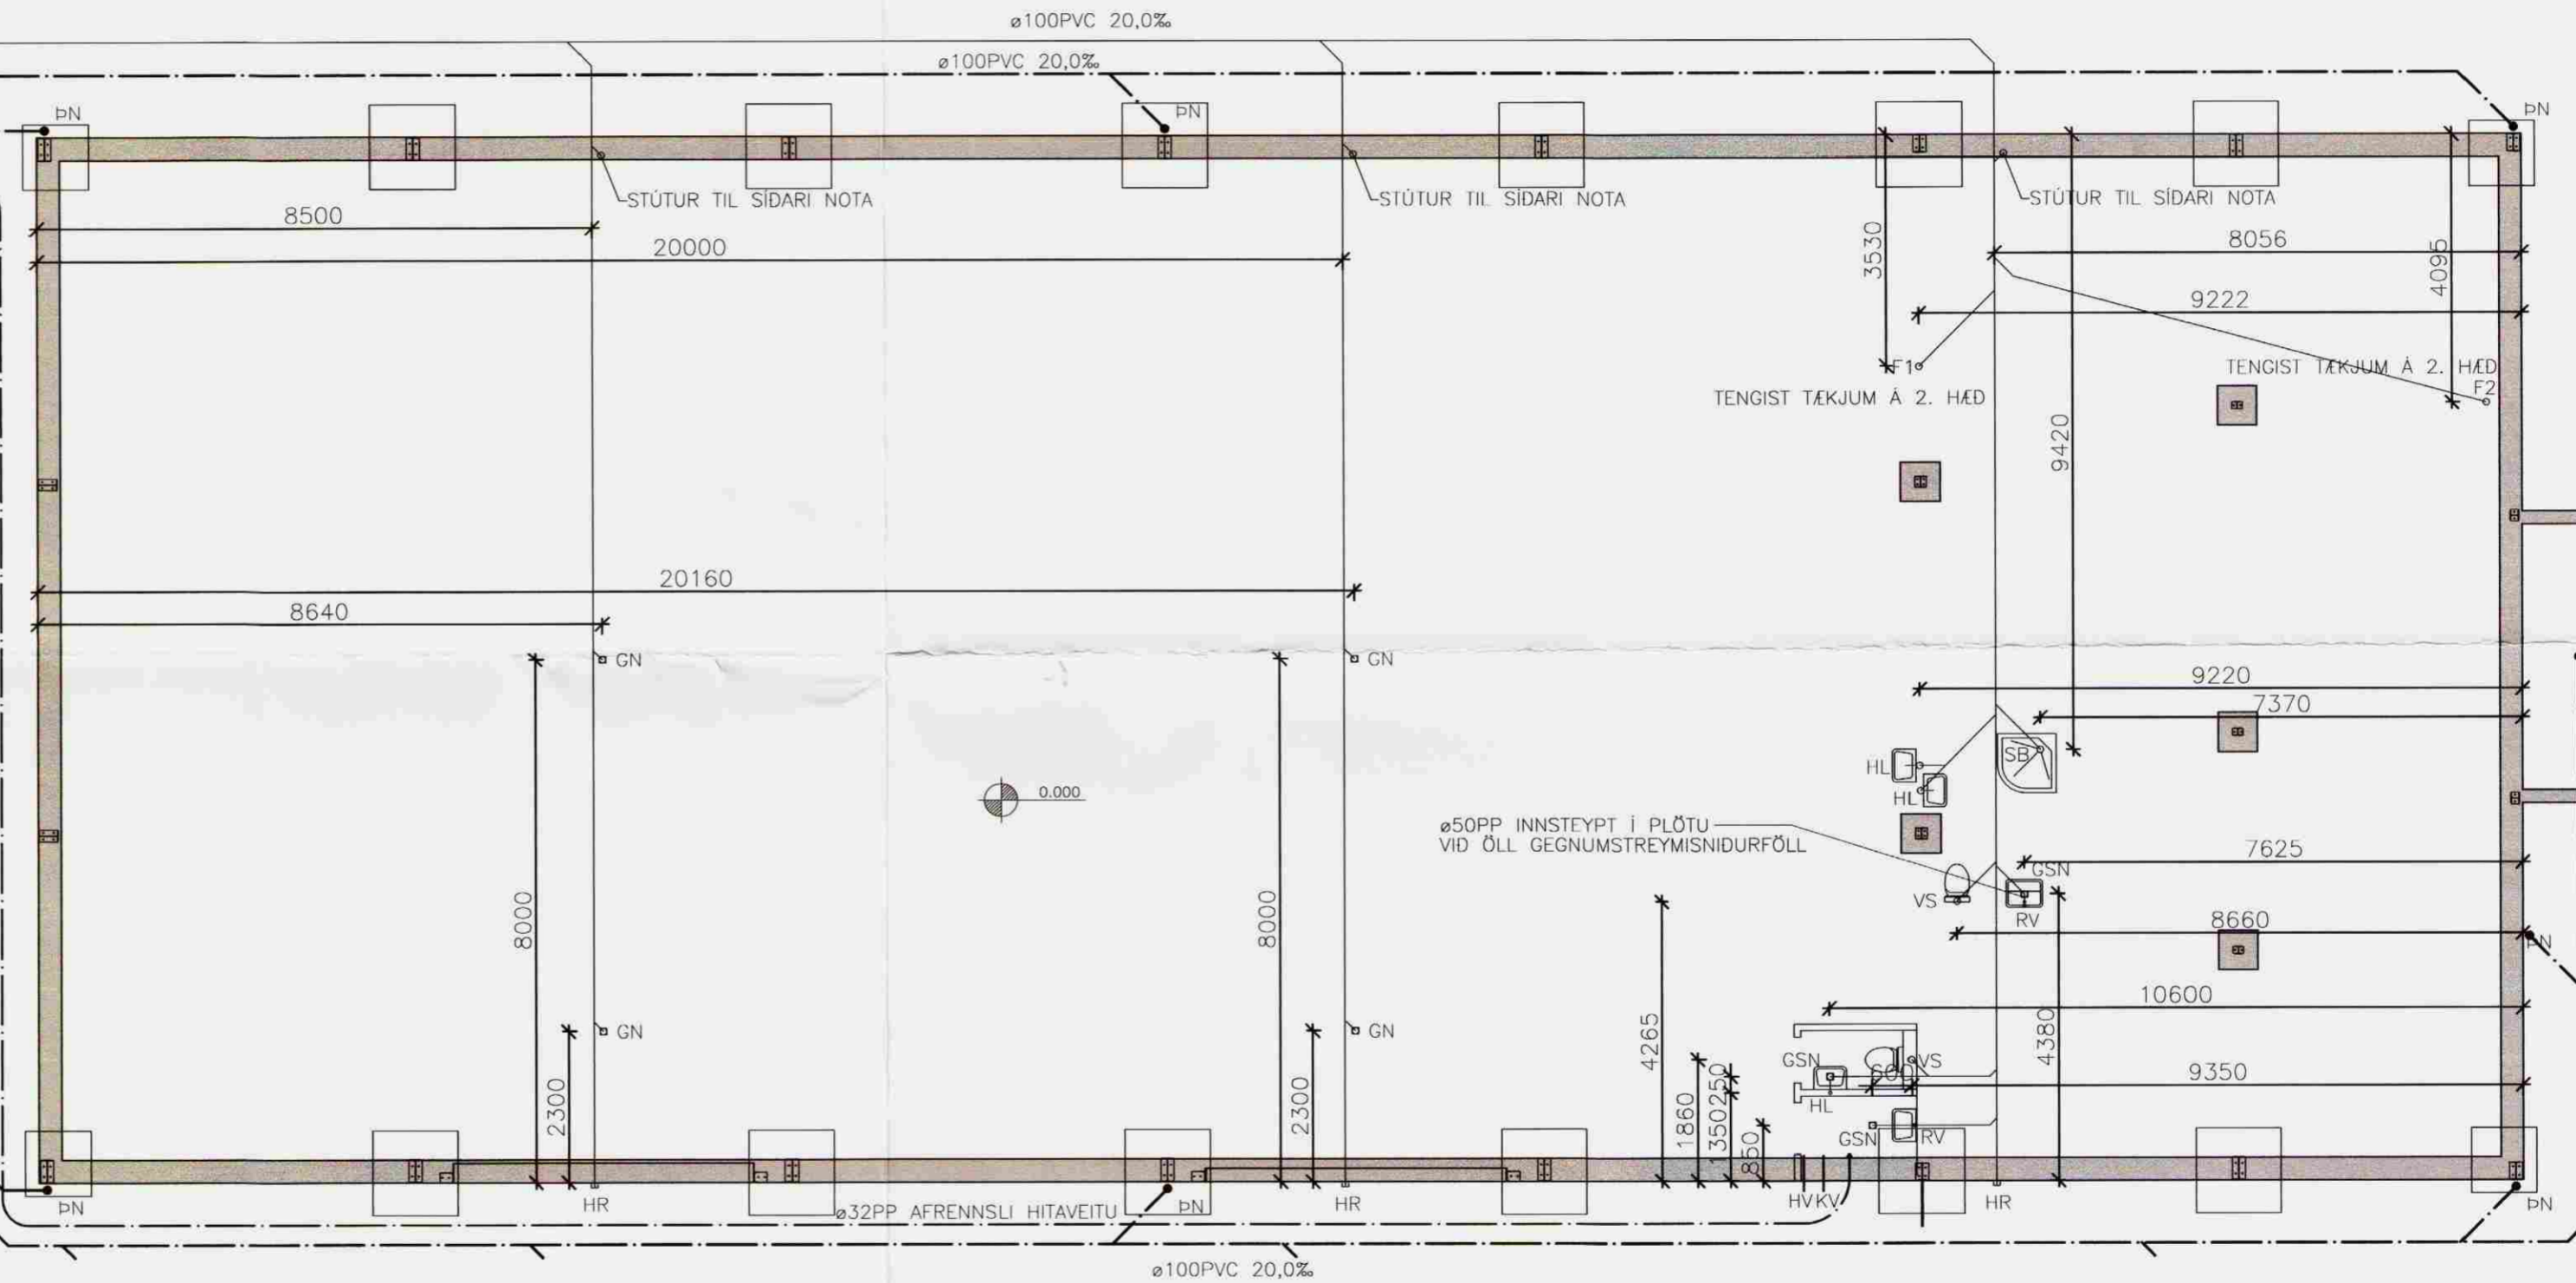

GRUNNMYND FRÆRENNSLISLAGNA  
 Mkv. 1:100

GUNNBJARNARHOLT, ÁRNESSÝSLU

VÖRUSKEMMA OG SKRIFSTOFUADSTADA Melkvorði

FRÆRENNSLISLAGNIR, GRUNNMYND 1:100

Hannað: GH	Teiknað: GH	Yfirfarð: 06270	Dags: Jan 2008
Stað á disk: 06270-31	Skráarnúmer: 06270	Verknr. 06270	Bl.nr. 311

Samþykkt: *[Signature]*

**VERKFRÆÐISTOFA  
 SUÐURLANDS EHF**

Austurvegur 5, 800 Selfoss, Sími: 482 3900, Fax: 482 3914, Netf: verkud@verksud.is