




Samp. 3/8 '99
Arnar B. Eiríksson

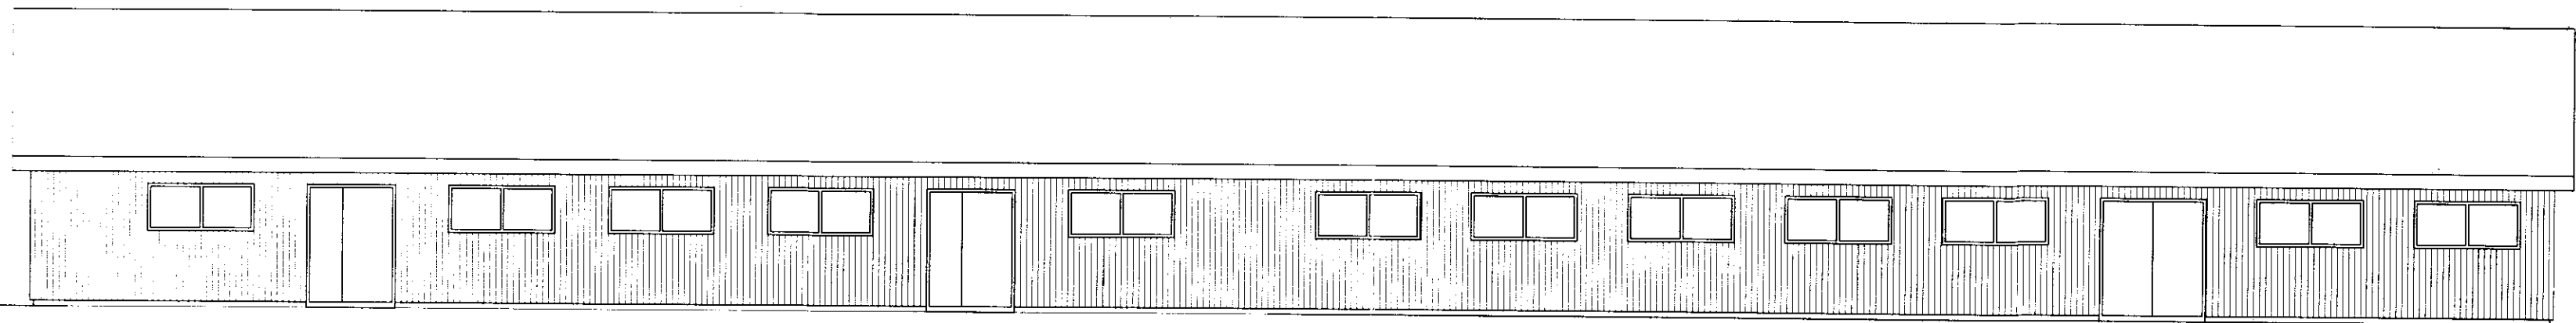

Vesturútlit

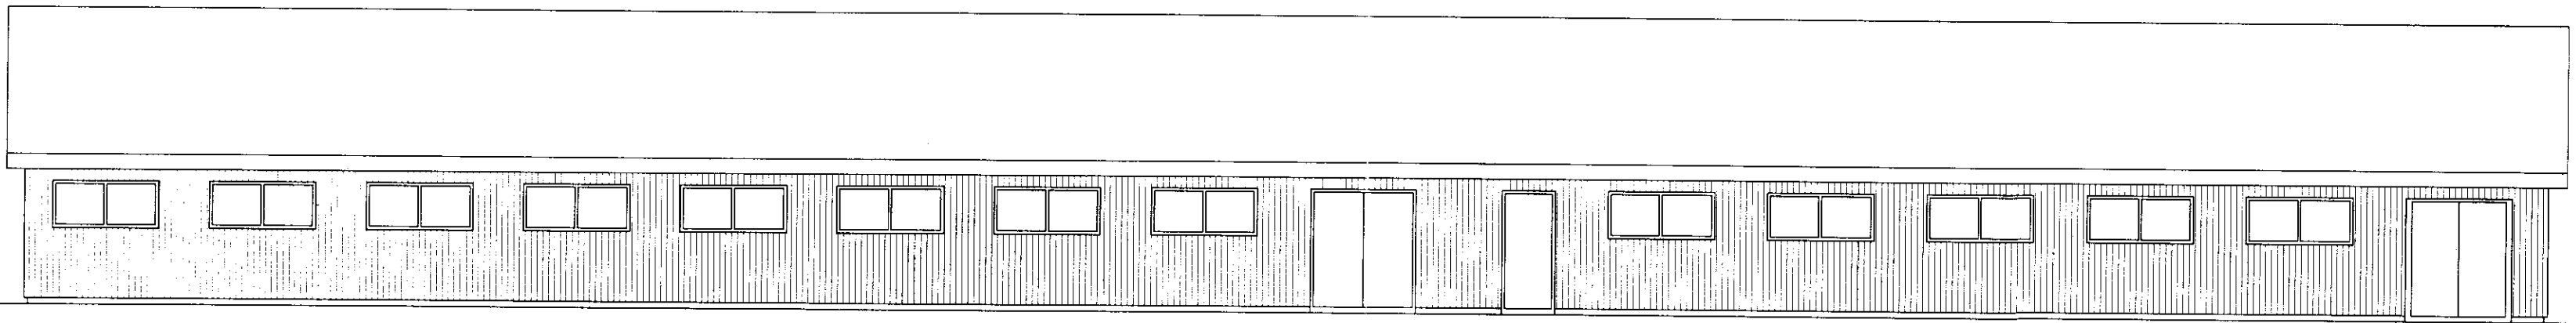

Austurútlit

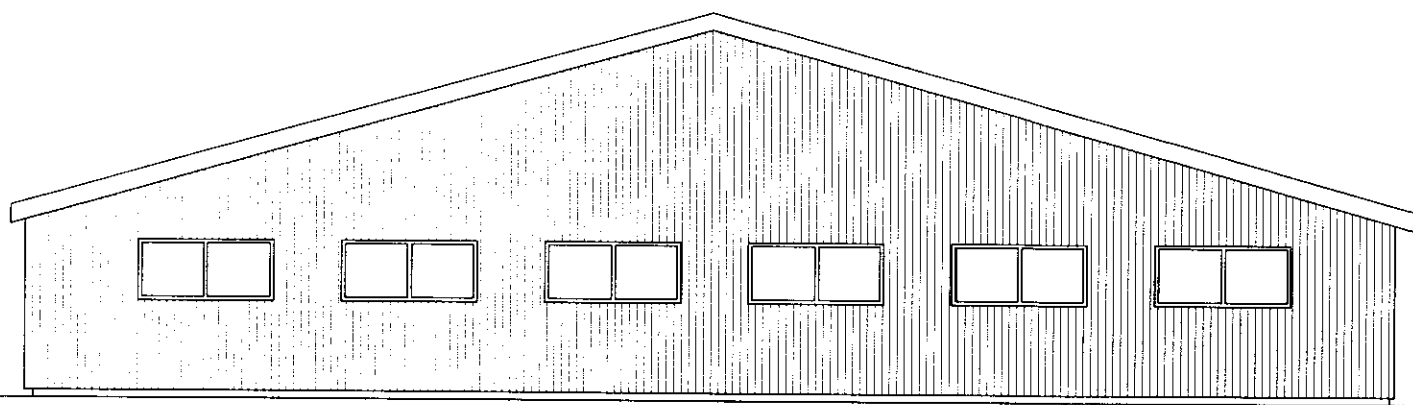

Suðurútlit

Arnar B. Eiríksson
steinnór kári kárasón arkitekt epl-fái
 víðimelur 49 reykjavík is-107 sími 552'02'96 kkarason@media.is 160867-5319

1:100
Gunnbjarnarholt-fjós Arnar B. Eiríksson
 dags teiknað verk teikn. breyt. blað
 06.99 skk 06 105 . 3/4