
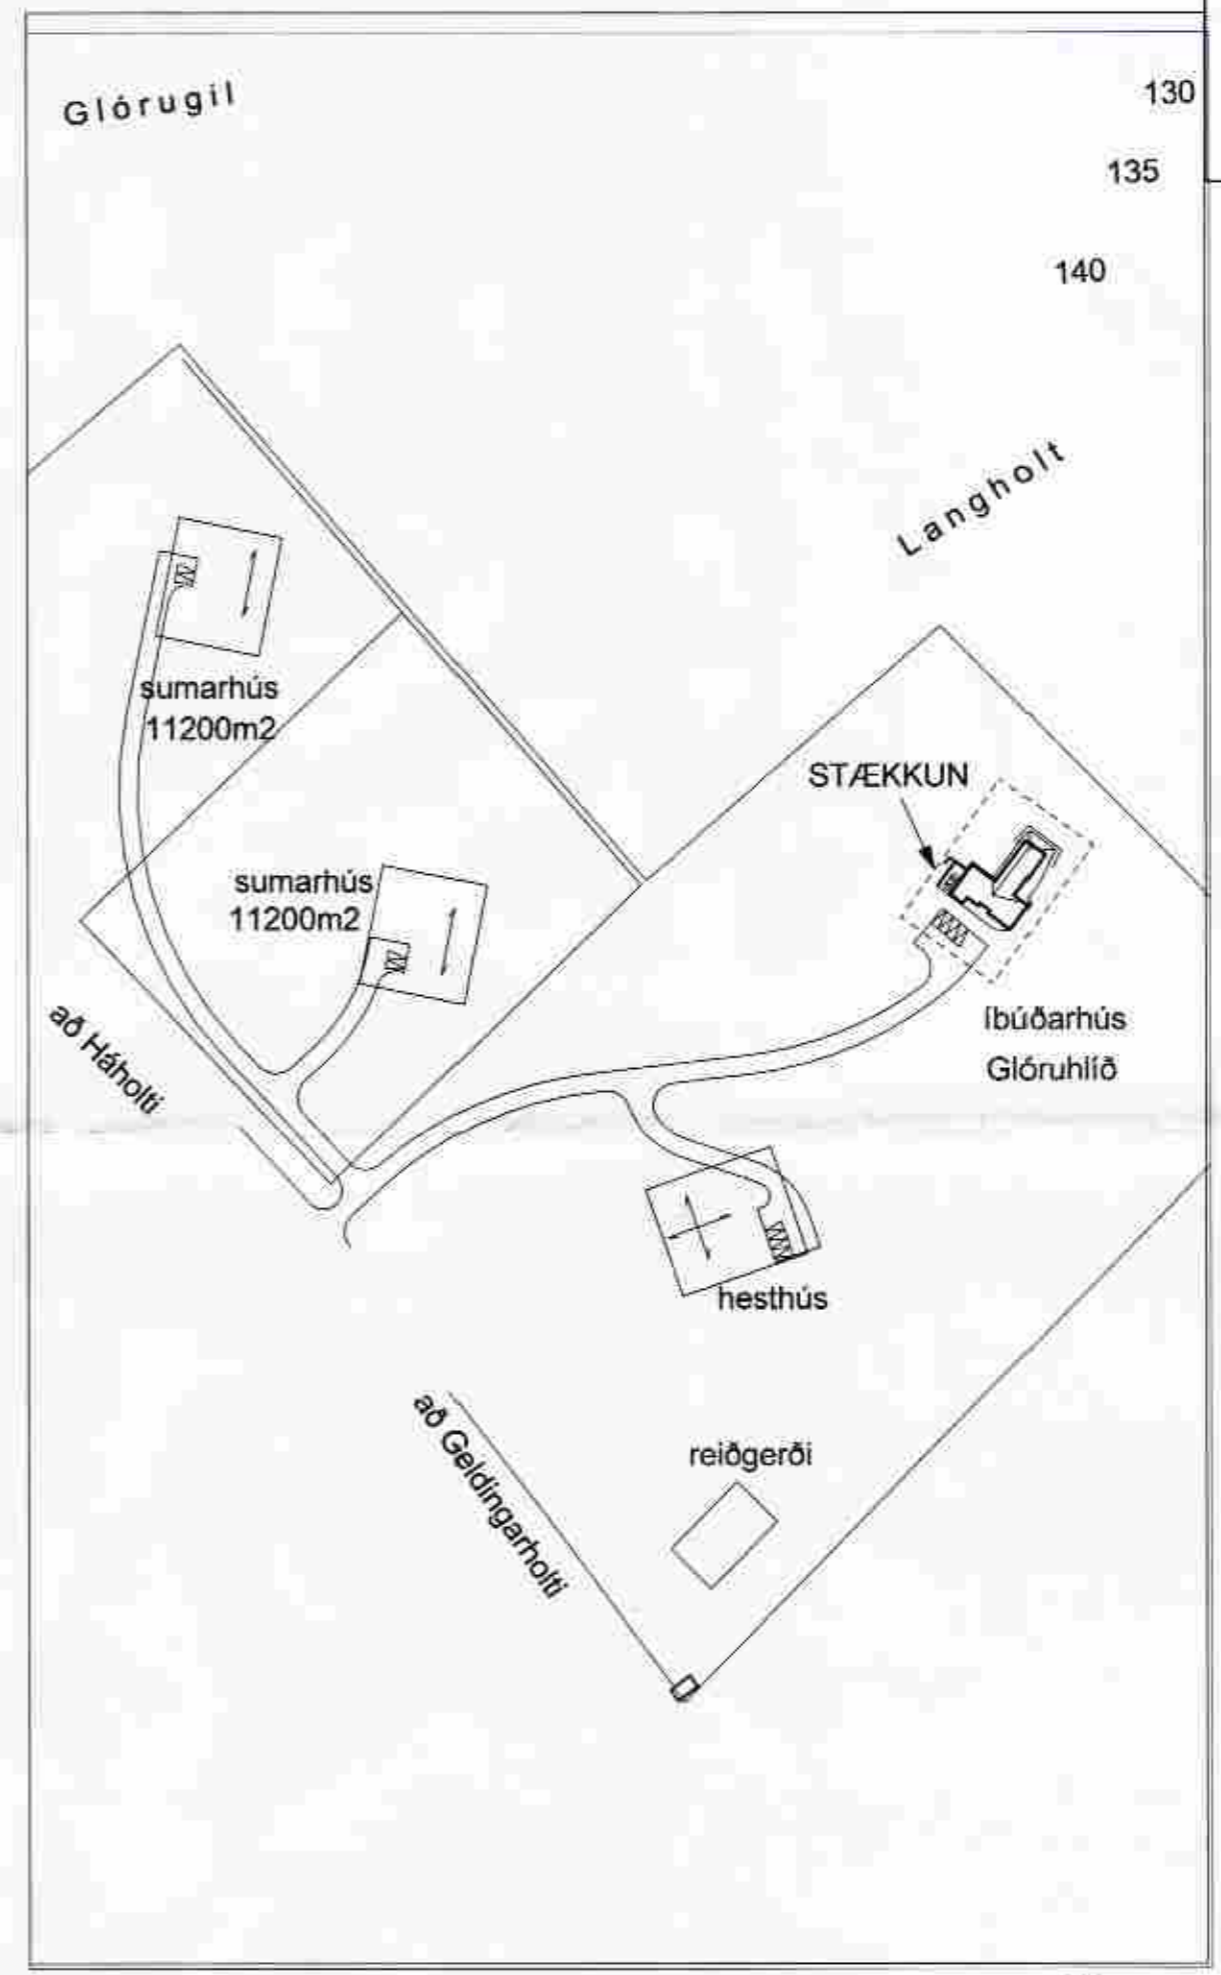


SAMPYKKT
 17 OKT. 2012
Ólafur Gíslason
 Byggingafræðingur, úppsv. Ammessyju og Flóahf.

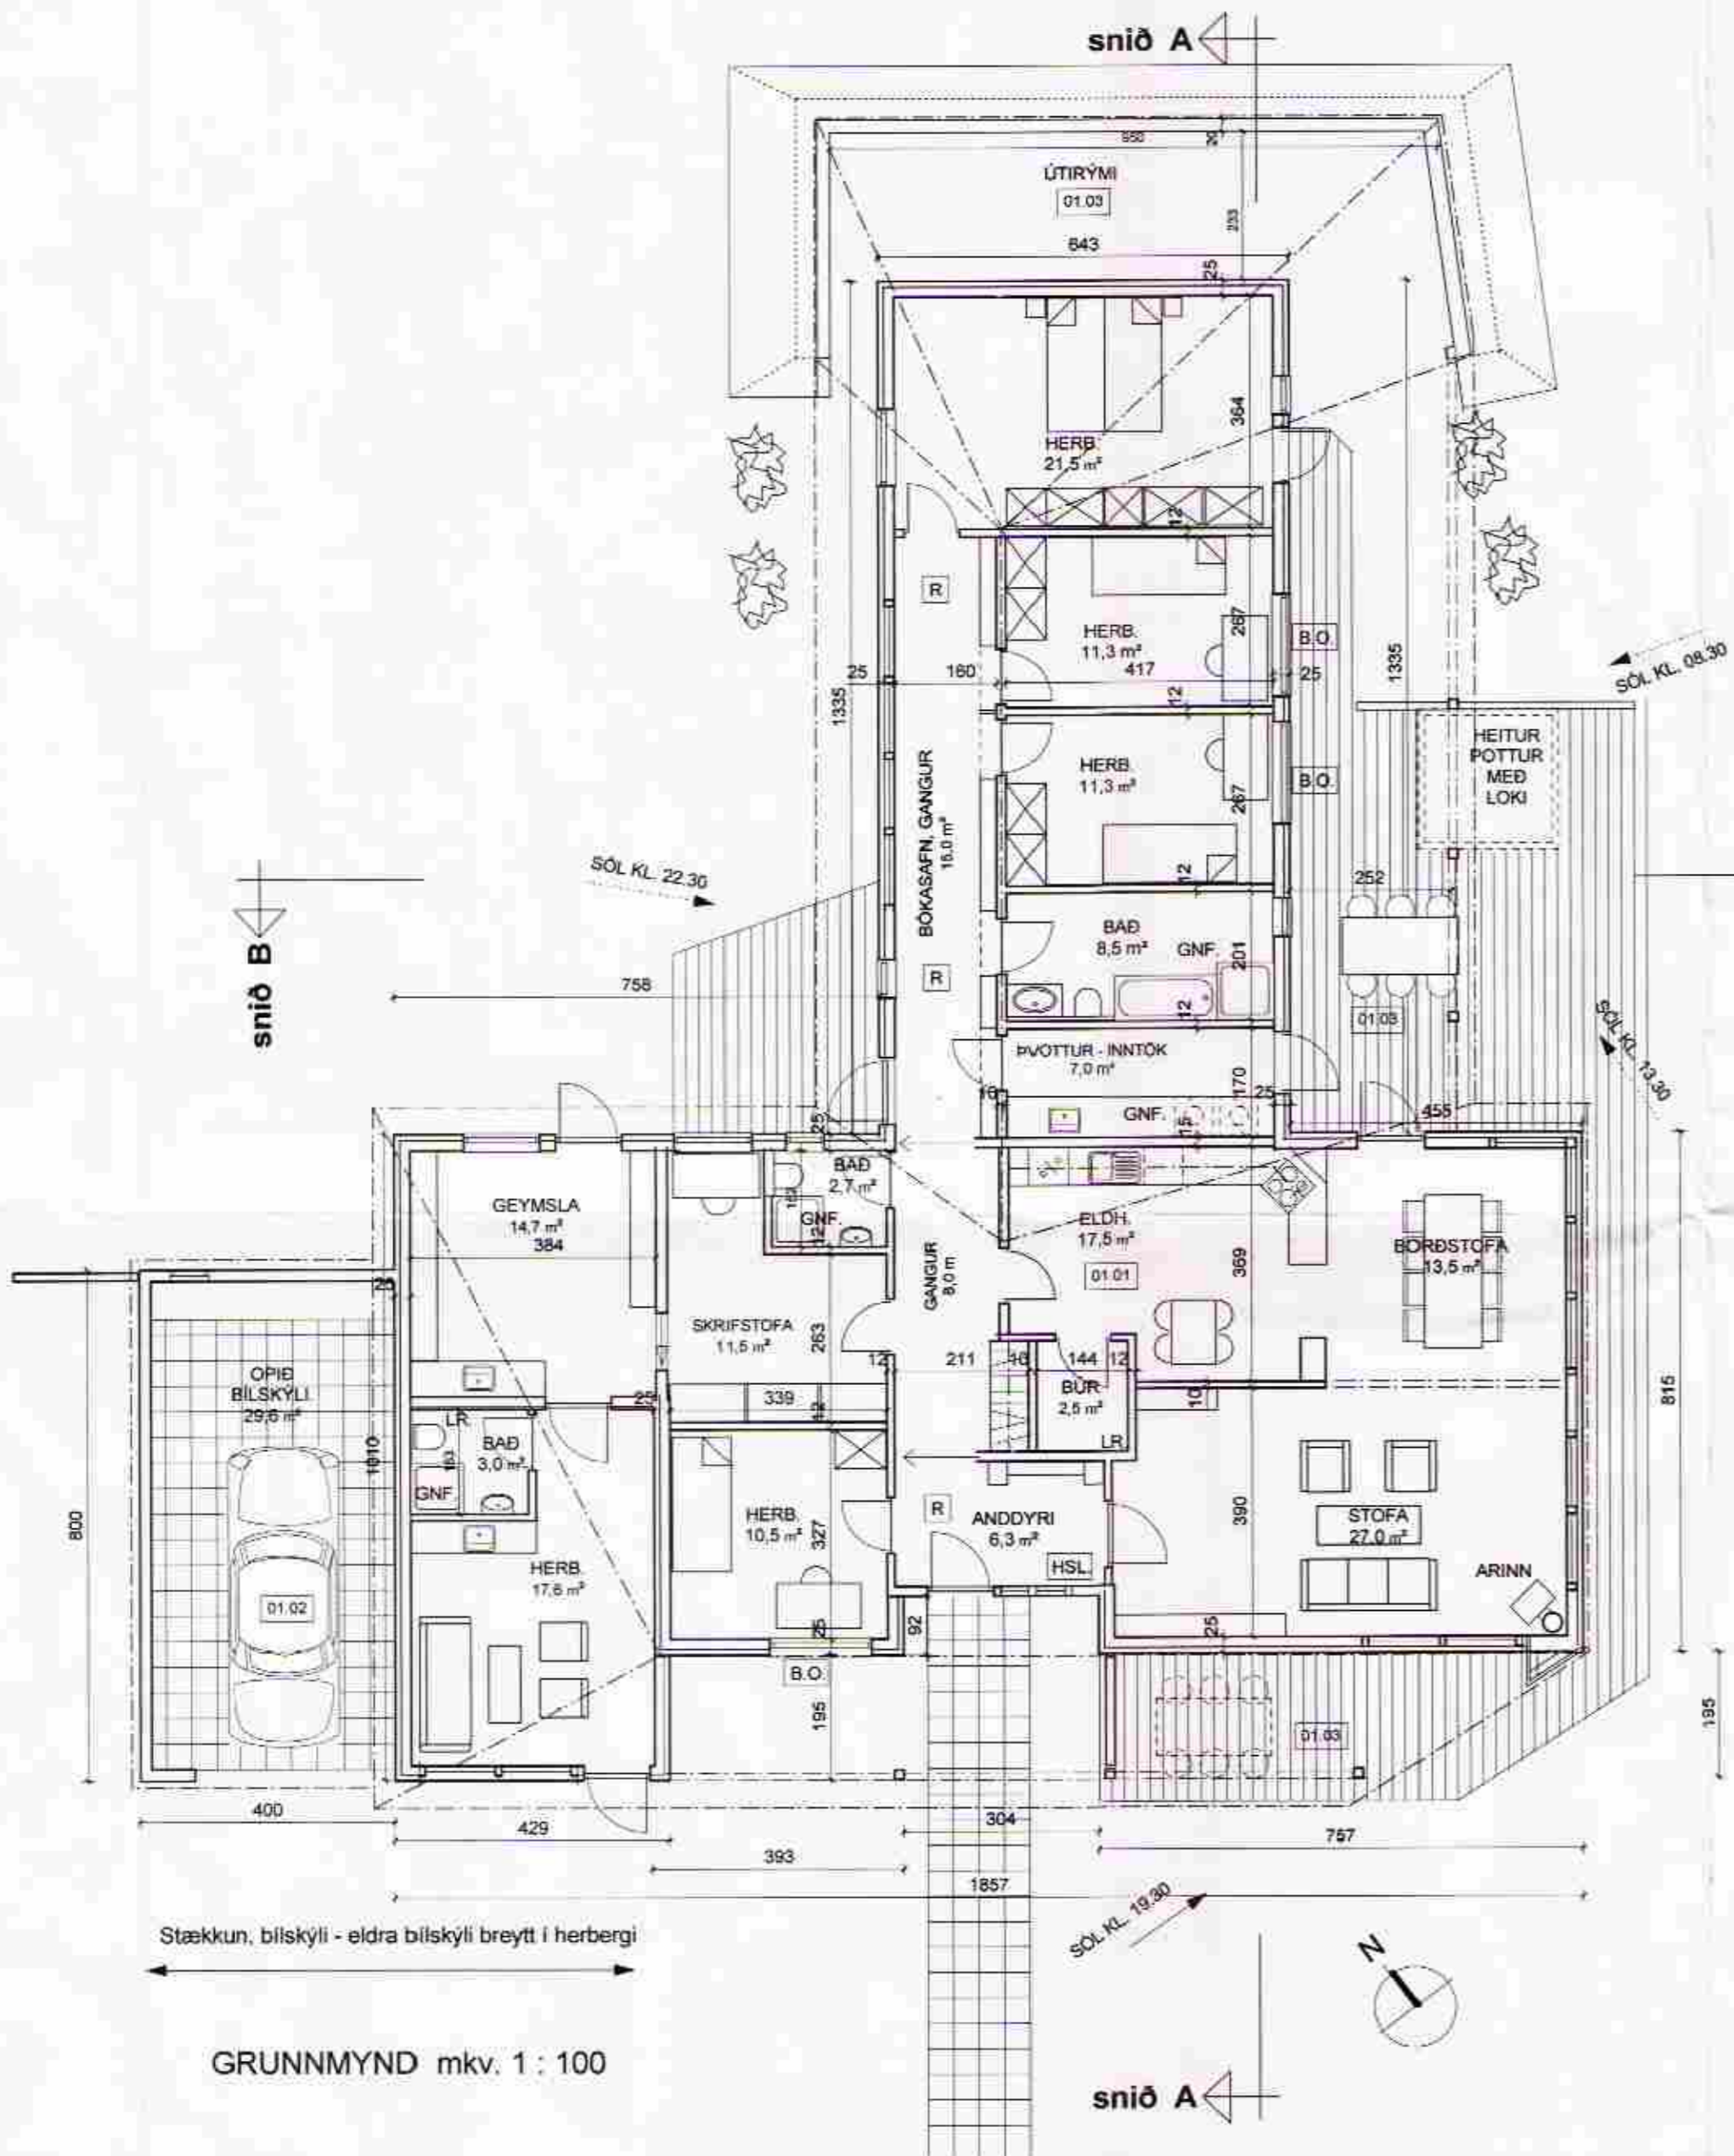

BYGGINGARLÝSING :
 ÍBÚÐARHÚS MED OPINNI BÍLGEYMSLU:

Húsið er timburhús, byggt á þjöppuðum malarpúða. Steinsteyptr sökkjar og gólfplata er undir öllu húsinu. Einangrað með undir plötu með 100mm þrýsti-pólinni einangrun.

Kólnunartala plötu er 0,3 W/m²°C, eða betri.

Útveggir eru einangraðir í grind með 150 mm steinull. Vindlokun og stífing útveggja er gerð með 12mm grenikrossvið. Klæðning utanhúss er loftuð tréklæðning úr lerkí. Öll klæðning að innan eru gífsplötur eða viðarklæðning. Allir gluggar í veggjum og þaki eru úr völdum viði og með K- einangrunargleri. Kólnunartala útveggja er 0,4 W/m²°C, eða betri.

Einangrað með 200 mm steinull. Þak er loftað þak, loftun skv. kröfum. Asfalt þakdúkur er á þaki, samskeyti brædd saman og tvöfalt lag af grasþökum lagt yfir sem farg. Þakdúkur er í brunaflokki T. Kólnunartala þaks er 0,20 w/m²°C, eða betri.

Innveggir eru hefðbundnir trégrindarveggir fylltir steinull, 10-15 cm á þykkt. Allar klæðningar á innveggjum eru gífsplötur eða víður. Öll gólfefni eru flisar, víður eða línoleum.

Hitakerfi í húsinu er frá hitaveitu. Gólfhiti og ofnar í rýmum, eftir hentugleikum.

12. sept. 2012 :
 Viðbygging til vesturs, nýtt bílskýli úr timbri með timburþaki úr lerkí. Núverandi bílskýli breytt í herbergi og bað, fulleinangrað skv. kröfum. Stækkun íbúðar er 22,3 m².

Stærðir - eftir stækkun :

Lóðarstærð : ca. 36.400 m²
 Íbúðarhús : 242,6 m² - 834,9 m²
 Opíð bílskýli : 31,3 m²

Gólfmiðurföll eru í öllum votrymum, staðsett á teikningum í mkv. 1:50. Reykskynjari er við öll svefnherbergi. Handsókkvitæki skal staðsetja sem næst aðalinnangangsdryrum.



Dags	Breyting	Teikn.	Útgáfa
14.12.2007	Þak yfir svefnálmú hækkað, útirými 01.02 stækkað	áf.	A
17.09.2012	Opinni bílgeymslu breytt í herb. með baði, ný bílgeymsla til vesturs	áf.	B



BYGGJENDUR : Meike Witt og Ralf Duerholt

ÍBÚÐARHÚS, GLÓRUHLÍÐ
SKEIÐA- og GNÚPVERJAHREPPI
 aðalteikning

Ólafur Gíslason
 Árni Friðriksson 271049 2699

Verk. nr.	Mkv. / A2
06135	1:100
Teikn. Dags	18.09.2007
Teikn. nr.	Útgáfa
10-01	B