



SAMPYKKT  
 17 OKT. 2012  
*Arni Friðriksson*  
 Arkitekt og Flóahfr.

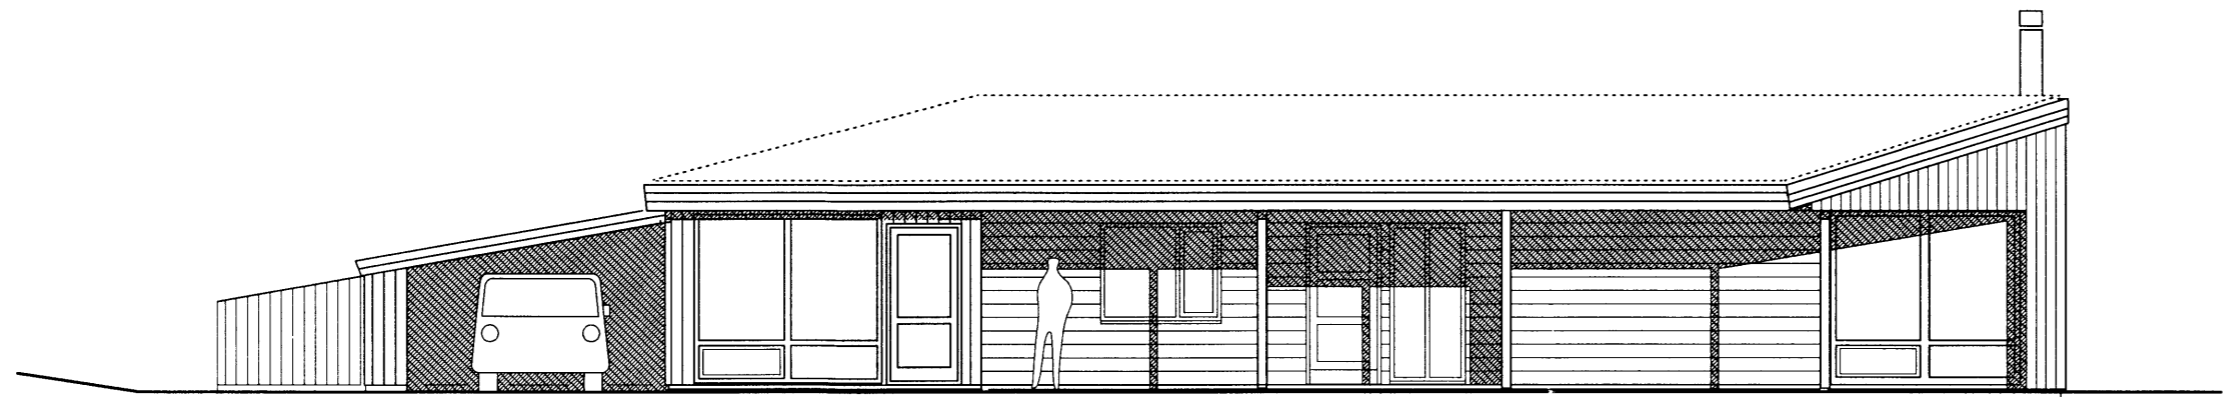


Stækkun, nýtt bílskýli      Eldra bílskýli breytt


SUÐ-VESTLÆG HLIÐ  
 mkv. 1 - 100

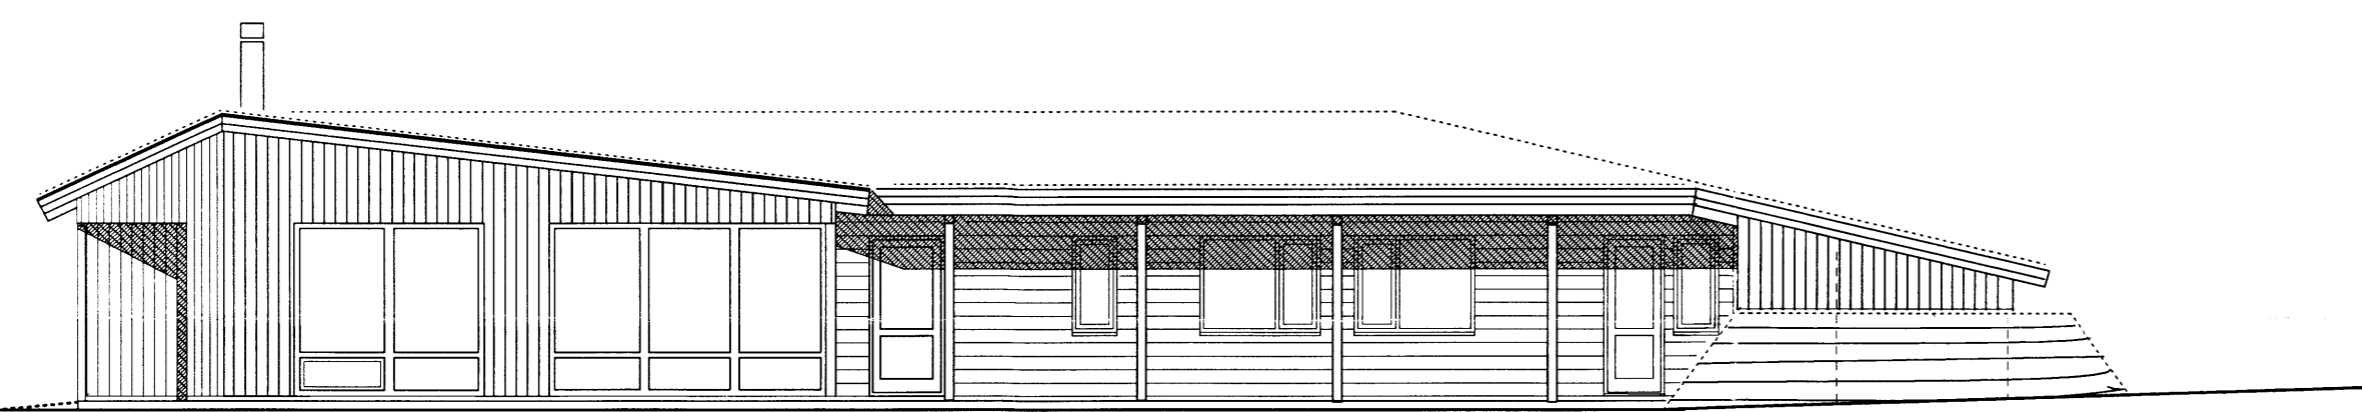

SUÐ-AUSTLÆG HLIÐ  
 mkv. 1 - 100

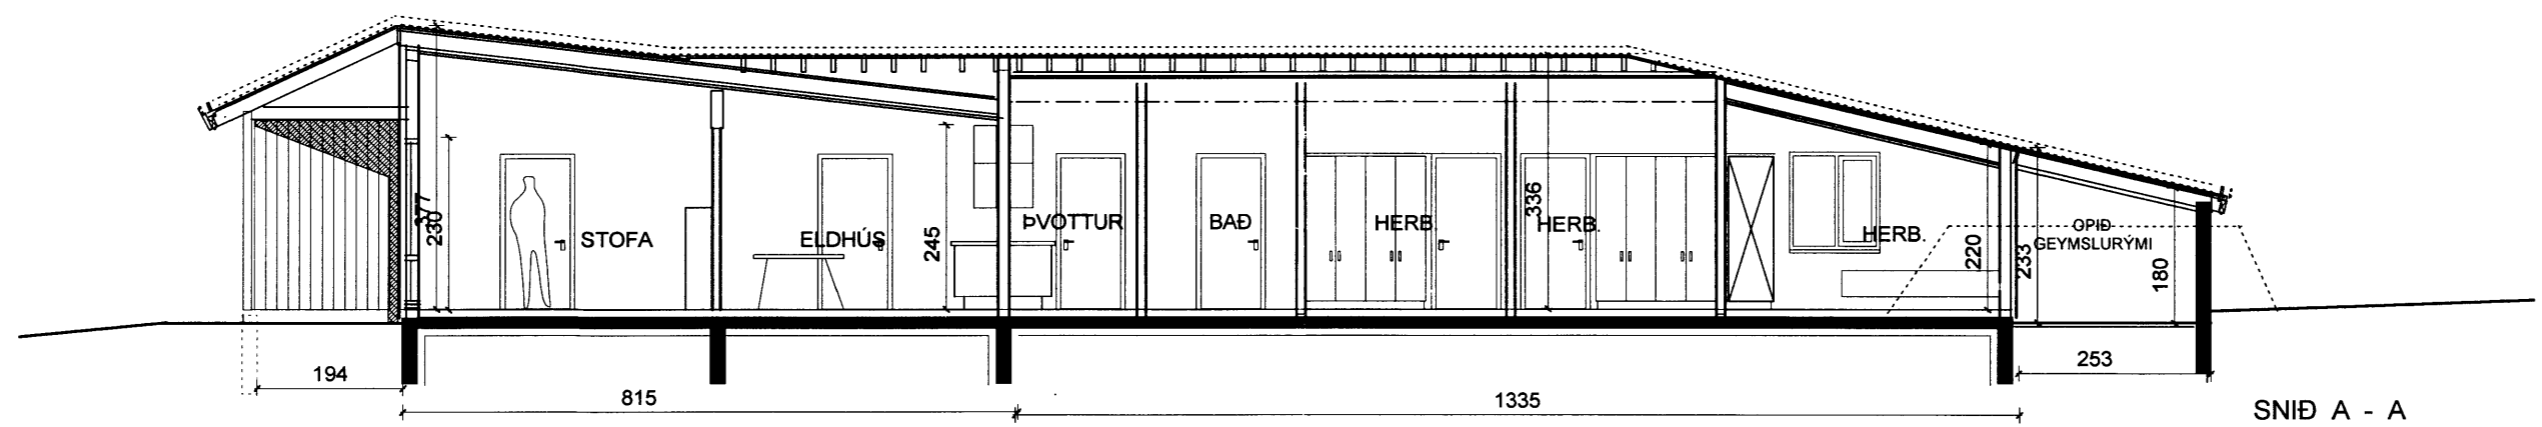

SNID A - A  
 mkv. 1 - 100

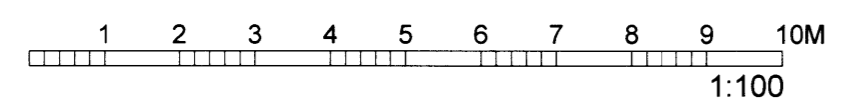

Dags.	Breyting.	Teikn.	Útgáfa.
24.01.2008	Þak í svefnherberjaálmum hækkað	xx.	x
17.09.2012	Opinni bílgeymslu breytt í herb. með baði, ný bílgeymsla til vesturs	áf.	B



Geirgötu 9,  
 101 Reykjavík  
 Sími: 515 0300  
 Fax: 515 0319  
 www.ask.is

BYGGJENDUR : Meike Witt og Ralf Duerholt

ÍBÚÐARHÚS, GLÓRUHLÍÐ  
 SKEIÐA- og GNÚPVERJAHREPPI  
 aðalteikning  
*Arni Friðriksson*  
 Arni Friðriksson 271049 2699

Verk. nr. 06135	Mkv. í A2 1:100
Teikn. 18.09.2007	Dags.
Teikn. nr. 10-02	Útgáfa. B