




SAMÞYKKT
 17 OKT. 2012
Arni Friðriksson
 Byggingafulltrúi uppsv. Ánessýslu og Flóah.

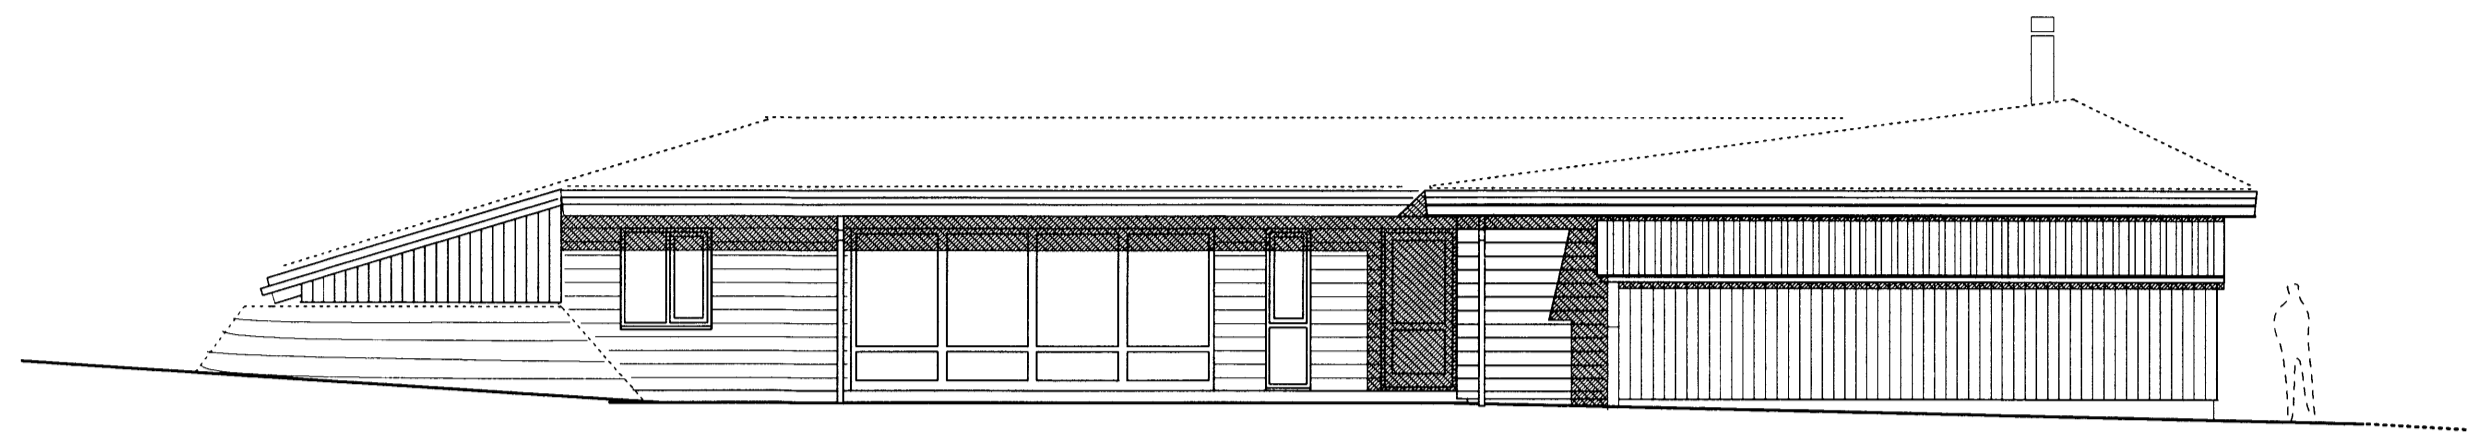


Stækkun, nýtt bílskýli
 NORD-VESTLÆG HLIÐ
 mkv. 1 - 100

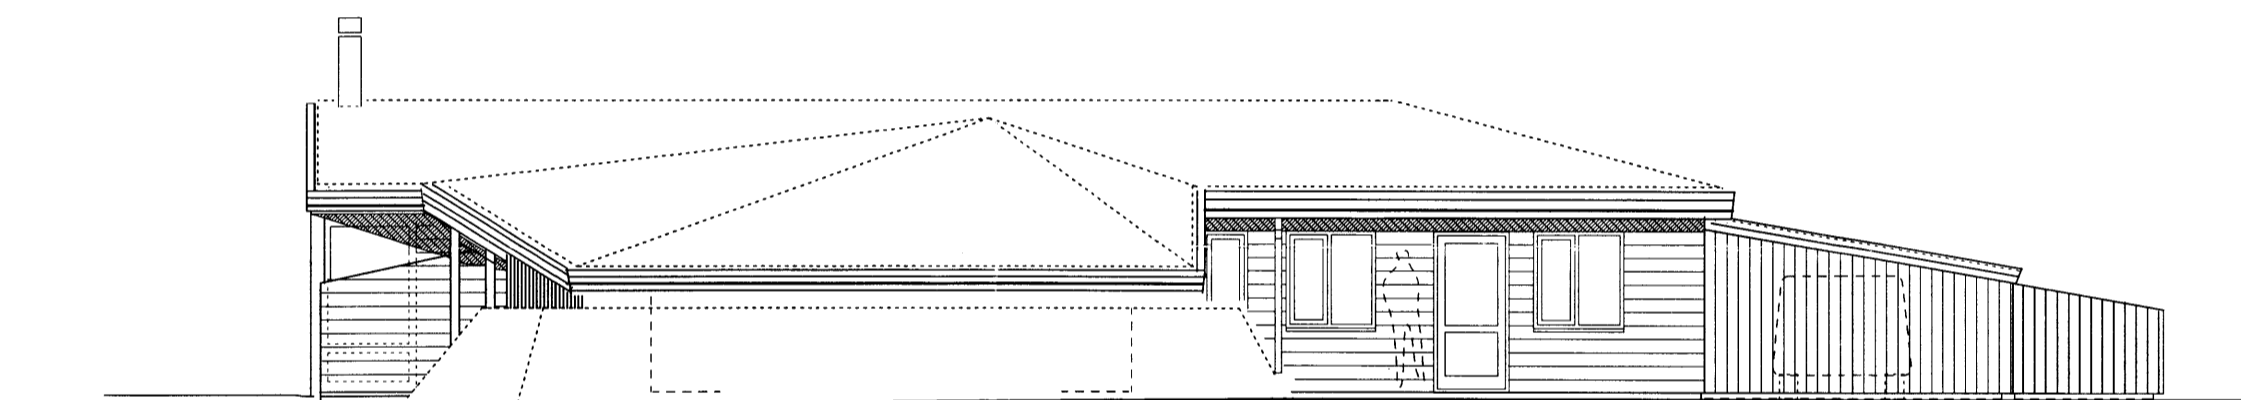

Stækkun, nýtt bílskýli
 NORD-AUSTLÆG HLIÐ
 mkv. 1 - 100

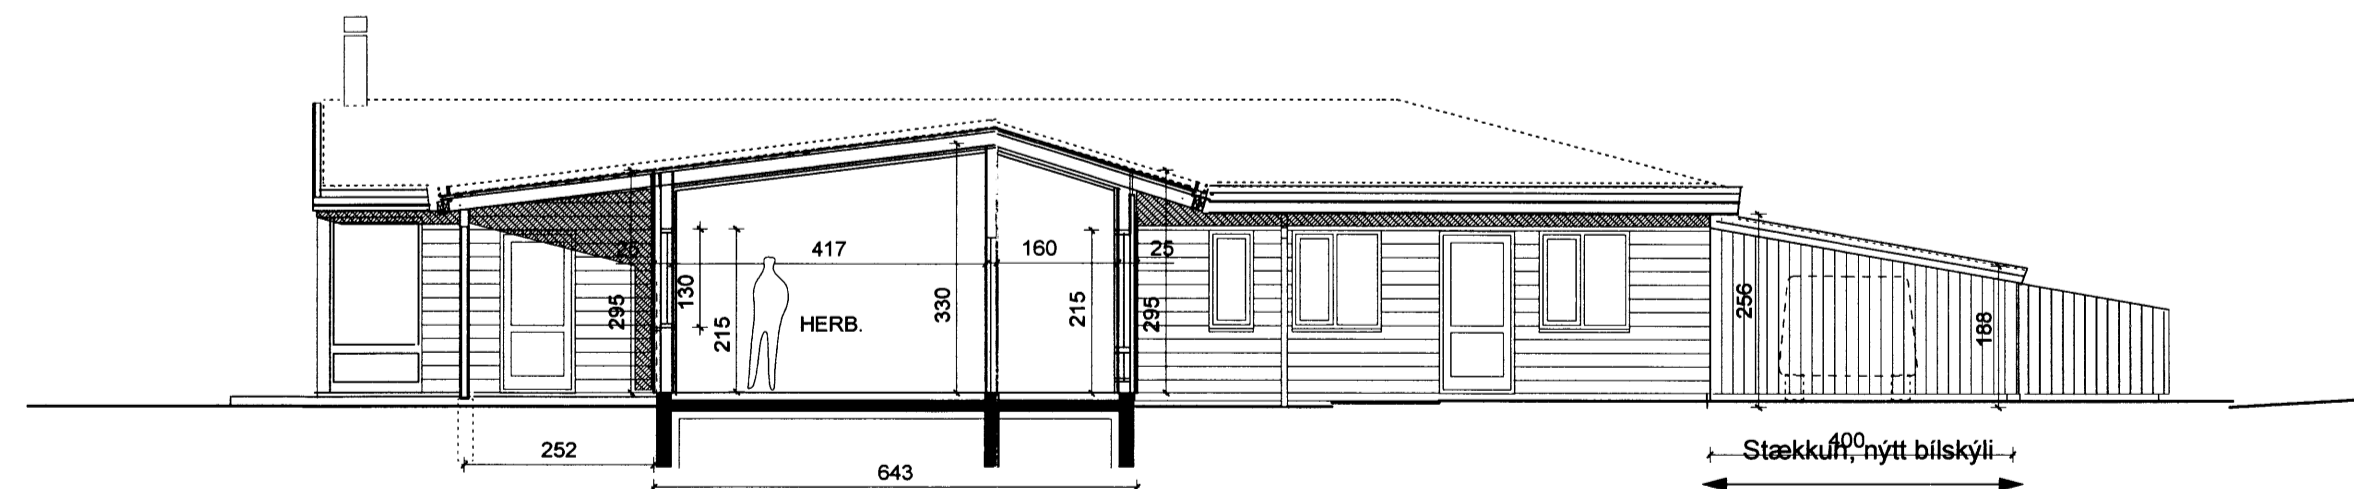

SNID B - B
 mkv. 1 - 100

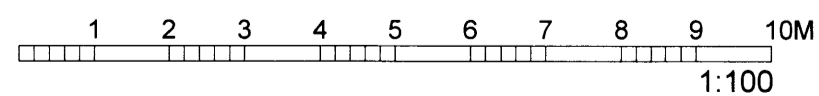

Dags.	Breyting.	Teikn.	Útgáfa.
24.01.2008	: Þak í svefnherberjaálmum hækkað	áf.	A
17.09.2012	: Opinni bílgeymslu breytt í herb. með baði, ný bílgeymsla til vesturs	áf.	B



Geirsgötu 9,
 101 Reykjavík
 Sími: 515 0300
 Fax: 515 0319
 www.ask.is

BYGGJENDUR : Meike Witt og Ralf Duerholt

ÍBÚÐARHÚS, GLÓRUHLÍÐ
 SKEIÐA- og GNÚPVERJAHREPPI
 aðalteikning

Arni Friðriksson
 Arni Friðriksson 271049 2699

Verk. nr.	Mkv. í A2
06135	1:100
Teikn.	Dags
	18.09.2007
Teikn. nr.	Útgáfa.
10-03	B