
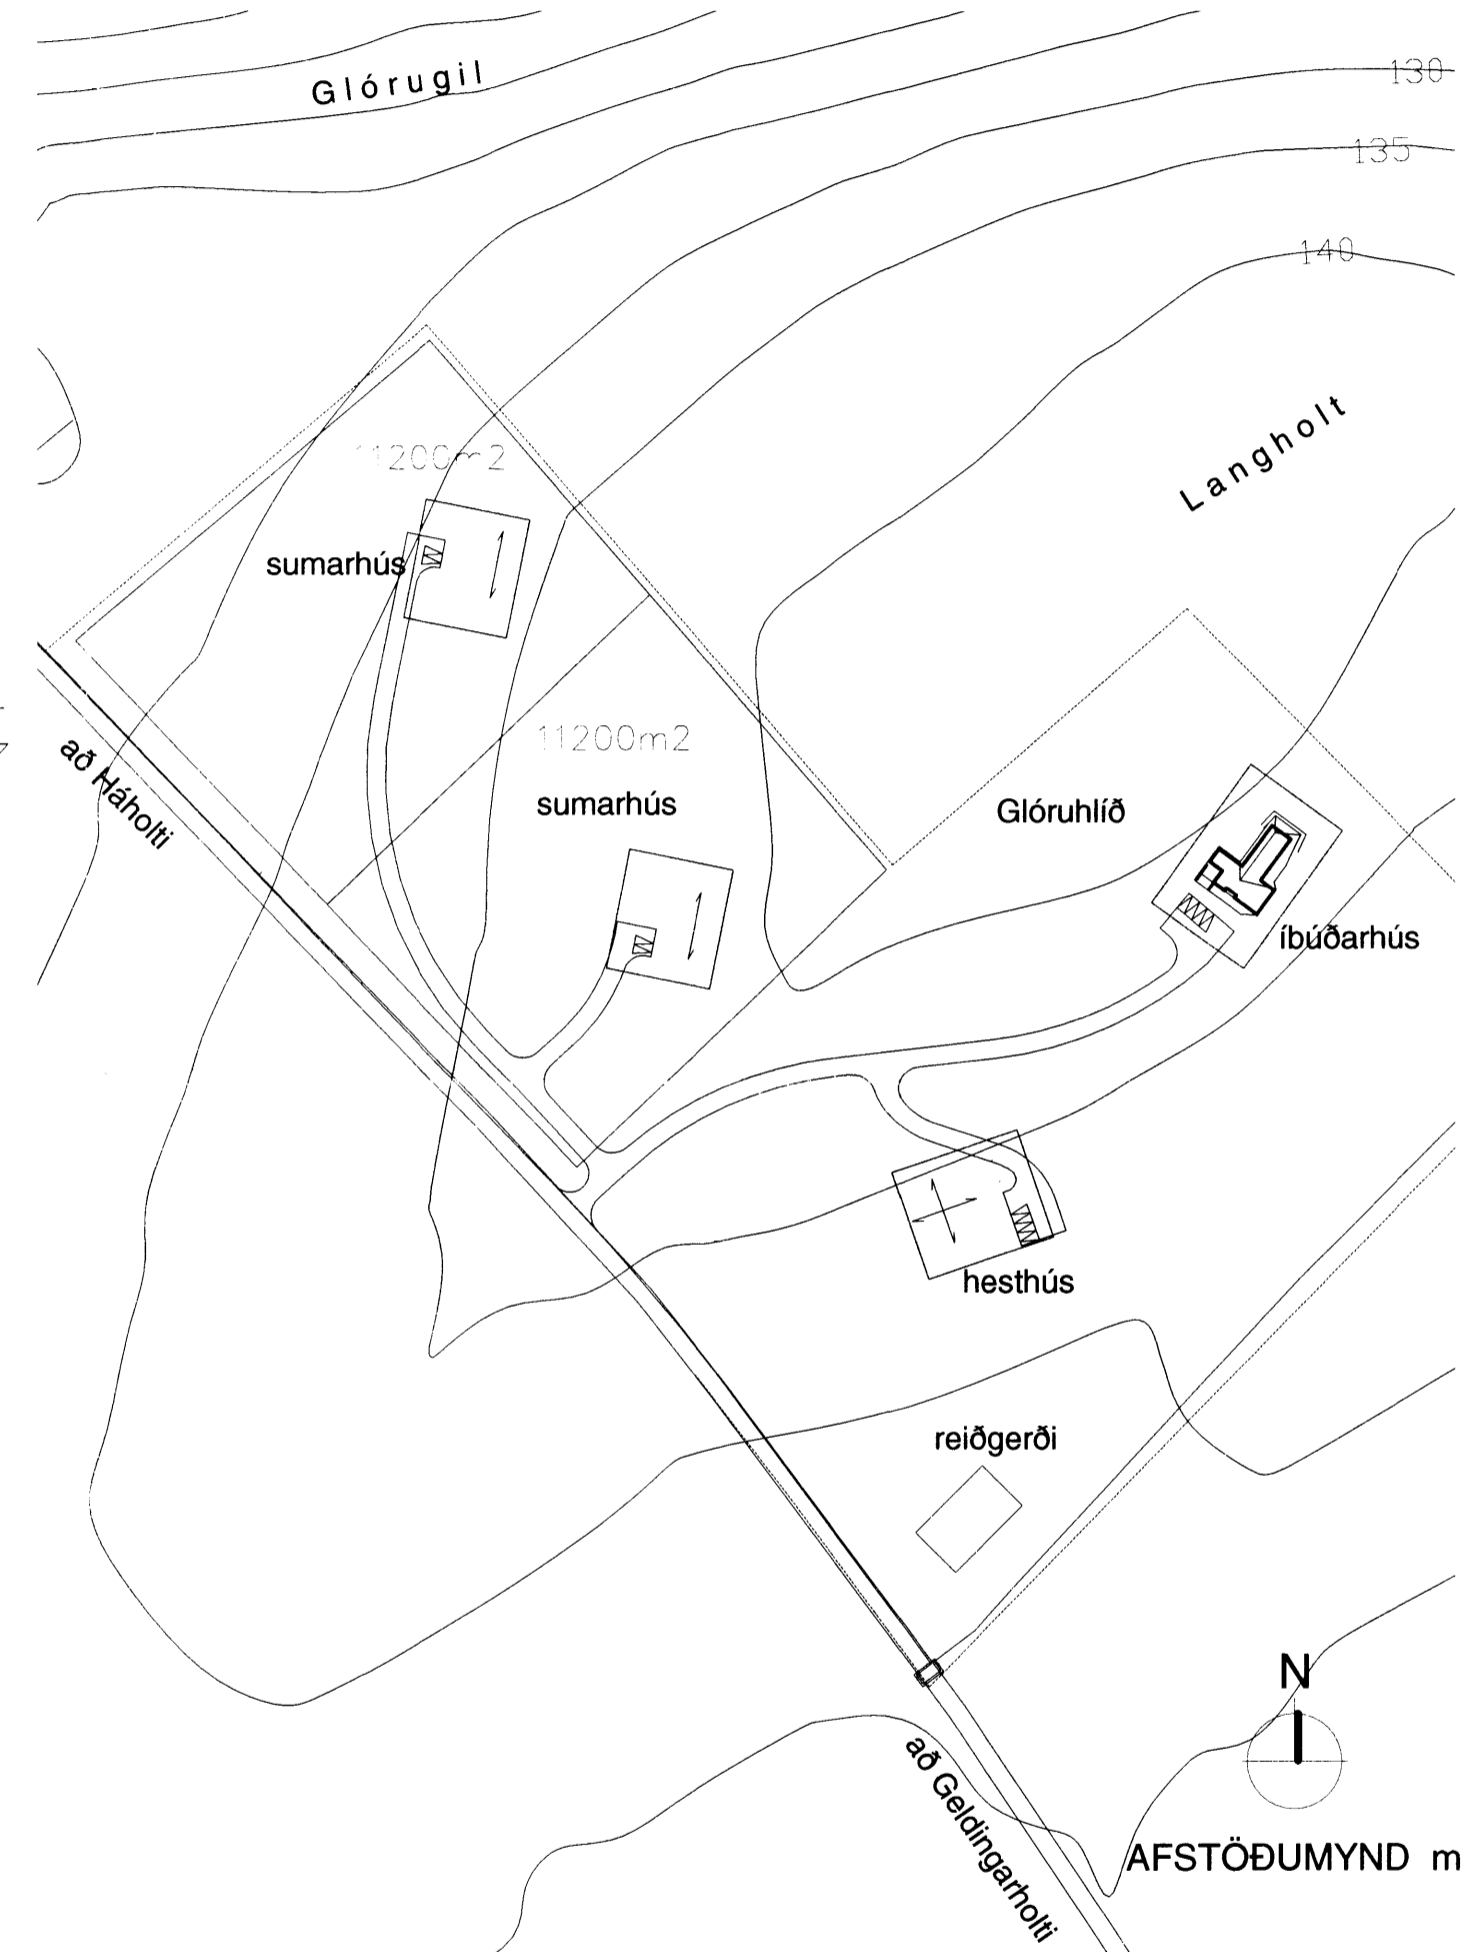


Samþykkt
25 SEPT. 2007
[Signature]
Byggingarfulltrúi uppsveita Árnessýslu

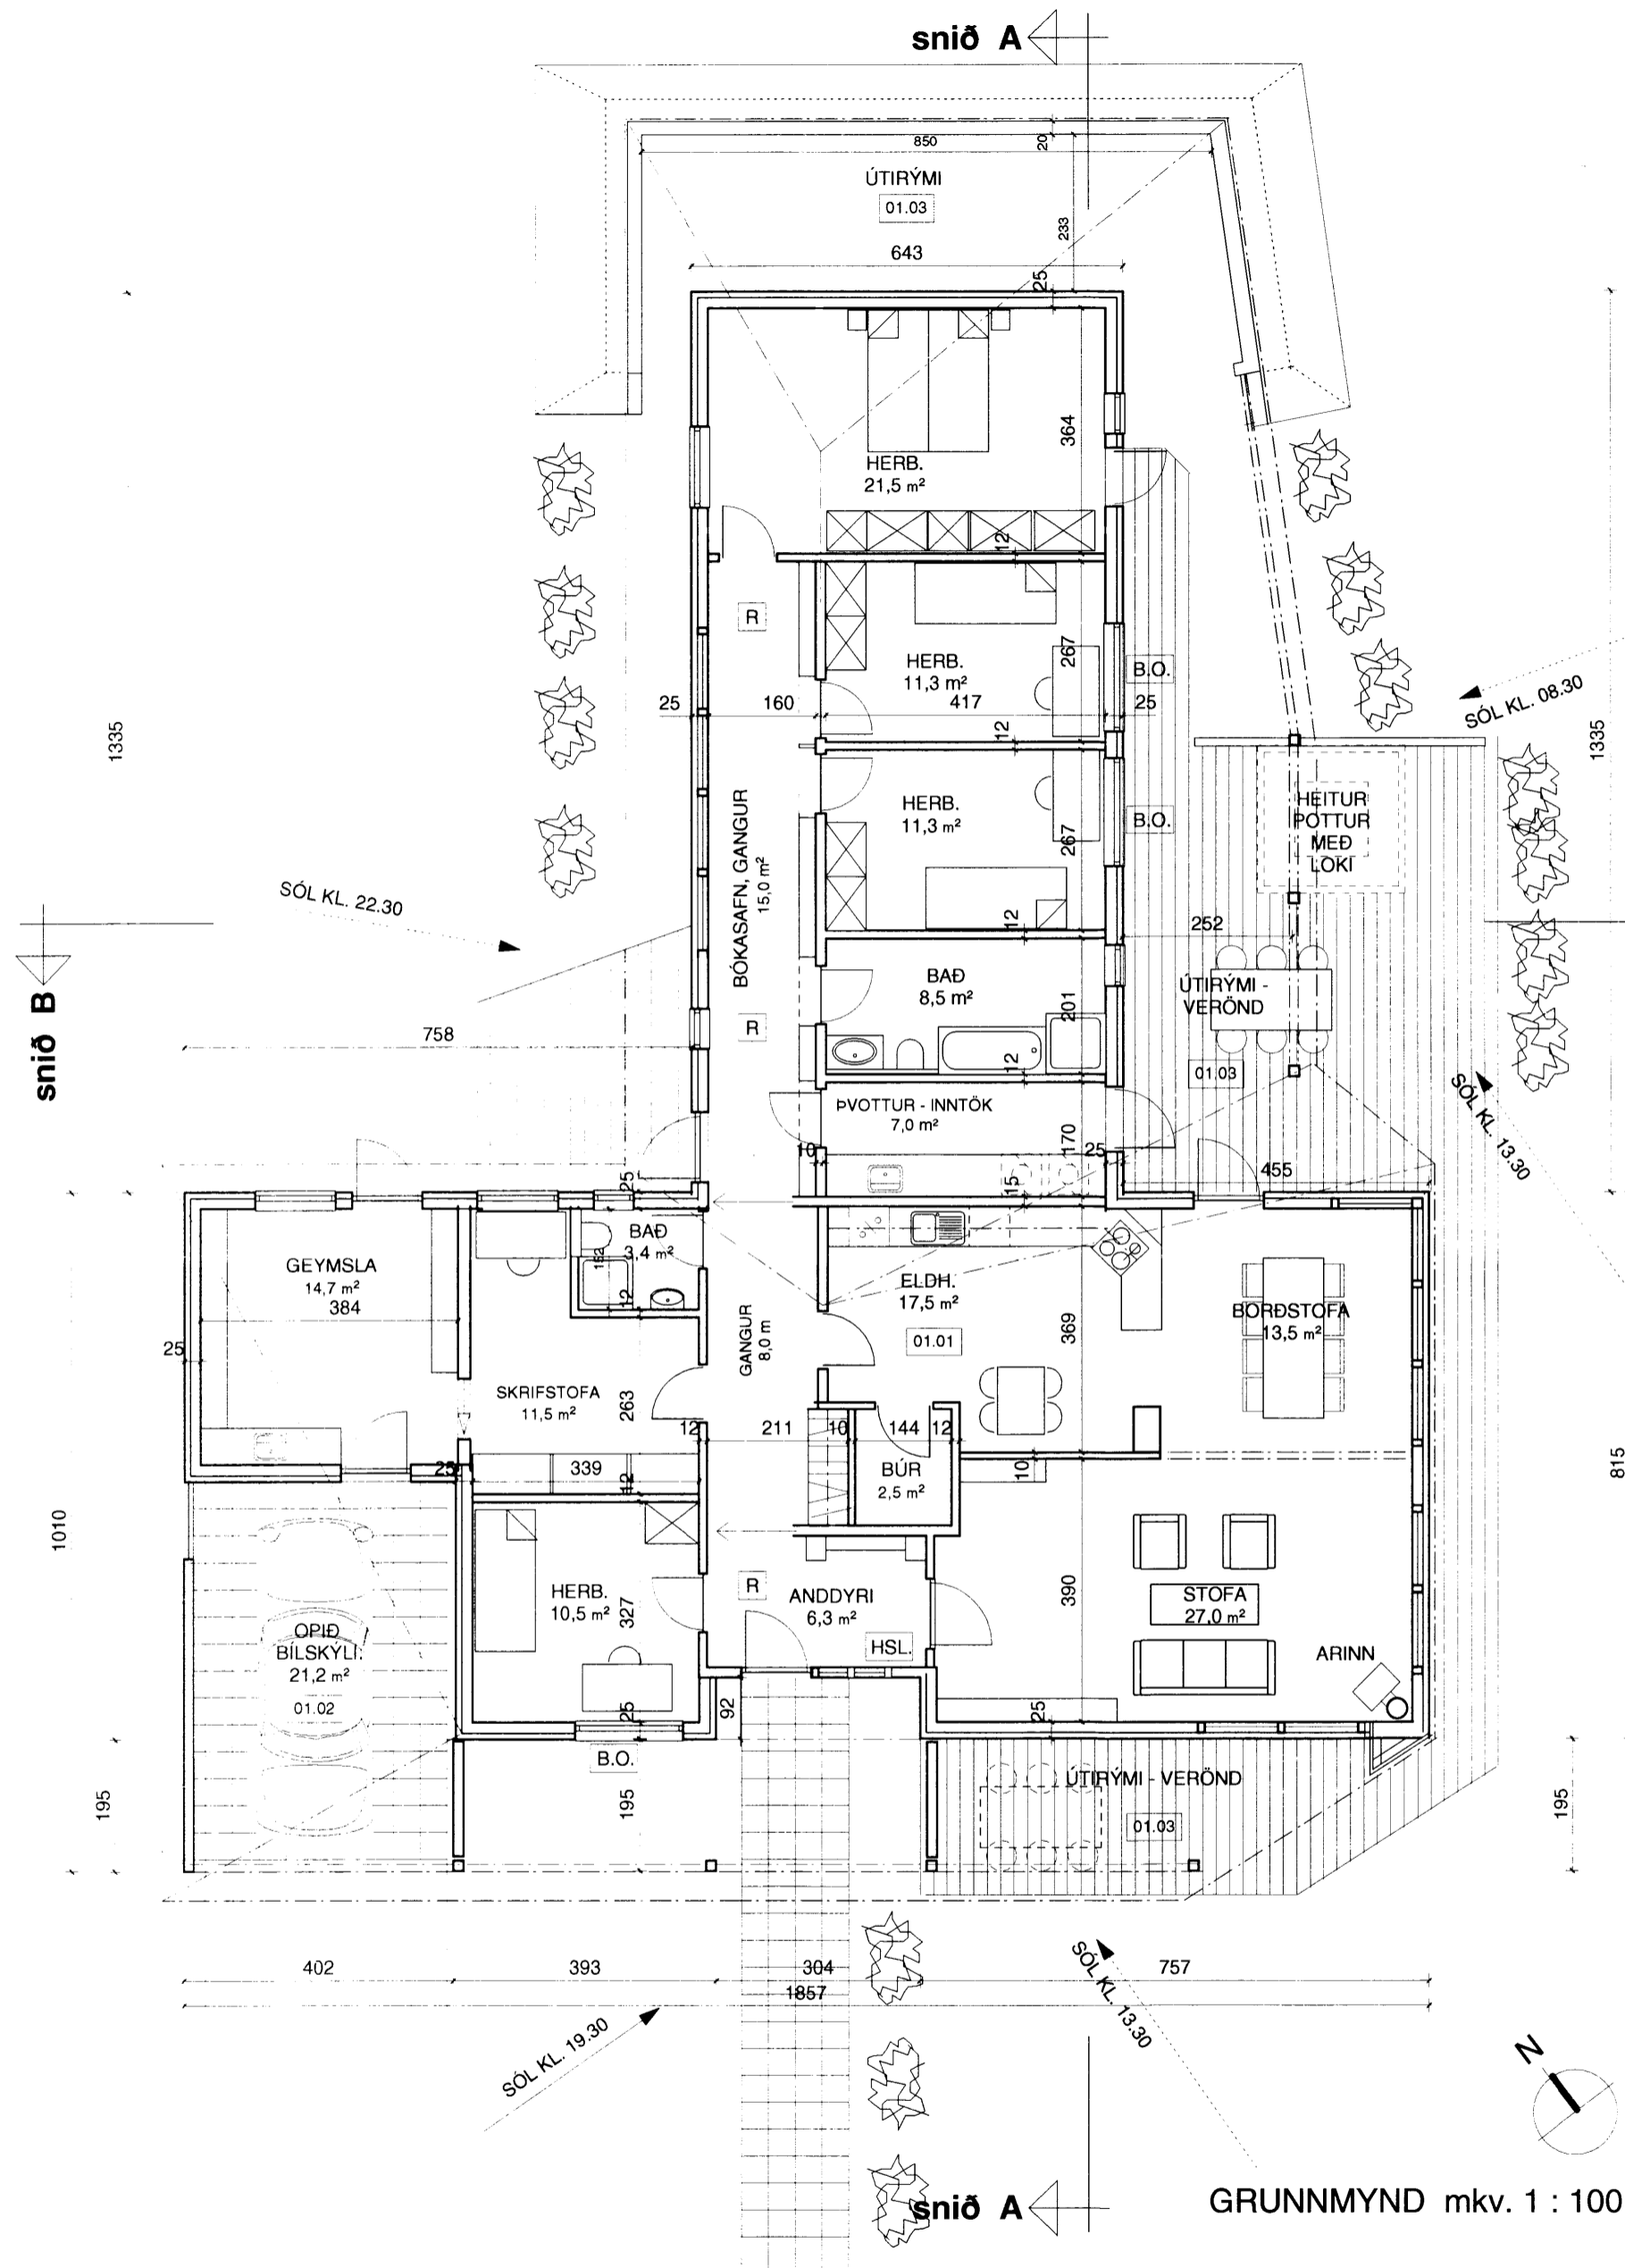

BYGGINGARLÝSING :
ÍBÚÐARHÚS MEÐ OPINNI BÍLGEYMSLU:

Húsið er timburhús, byggt á þjöppuðum malarpúða. Steinsteyptir sökkjar og gólfplata er undir öllu húsinu. Einangrað með undir plötu með 100mm þrýsti-þólnni einangrun. Kólnunartala plötu er 0,3 W/m²°C, eða betri.

Útveggir eru einangraðir í grind með 150 mm steinull. Vindlokun og stífing útvegga er gerð með 12mm grenikrossvið. Klæðning utanhúss er loftuð tréklæðning. Öll klæðning að innan eru gífsplötur eða viðarklæðning. Allir gluggar í veggjum og þaki eru úr völdum víði og með K- einangrunargleri. Kólnunartala útvegga er 0,4 W/°C, eða betri.

Pak er óloftað, "heitt pak". Klætt er á sperrur með krossvið, rakavarnarlag yfir krossviðinn, þar á 200 mm harðpressaðri steinull. Pakdúkur er yfir ullinni, samskeyti brædd saman og tvöfalt lag af grasþökum lagt yfir sem farg. Pakdúkur er í brunaflokki T. Kólnunartala paks er 0,20 w/m²°C, eða betri.


Innveggir eru hefðbundnir trégrindarveggir fylltir steinull, 10-15 cm á þykkt. Allar klæðningar á innveggjum eru gífsplötur eða víður. Öll gólfefni eru flísar, víður eða linoleum.

Hitakerfi í húsinu er frá hitaveitu. Gólfhiti og ofnar í rýmum, eftir hentugleikum.

Stærðir:

Lóðarstærð : ca. 36.400 m²
Íbúðarhús : 218,9 m² - 467,7 m²
Bílskýli : 23,0 m²

Gólfniðurföll eru í öllum votrymum, staðsett á teikningum í mkv. 1:50. Reykskynjari er við öll svefnherbergi. Handslökkvitæki skal staðsetja sem næst aðalinngangsdryrum.

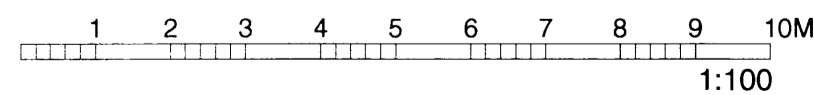

Dags.	Breyting.	Teikn.	Útgáfa.
XX.XX.XXXX	XXXXXXXXXXXX	XX.	X



Geirsgötu 9,
101 Reykjavík
Sími: 515 0300
Fax: 515 0319
www.ask.is

BYGGJENDUR : Meike Witt og Ralf Duerholt, Laugarási

ÍBÚÐARHÚS, GLÓRUHLÍÐ
SKEIÐAHREPPI
aðalteikning
[Signature]
Árni Fróðriksson 271049 2699

Verk nr.	Mkv. í A2
06135	1:100
Teikn.	Dags.
	18.09.2007
Teikn. nr.	Útgáfa.
	A-01