



**4** Frágangur vegg og þakeininga við rennu  
403 1:2

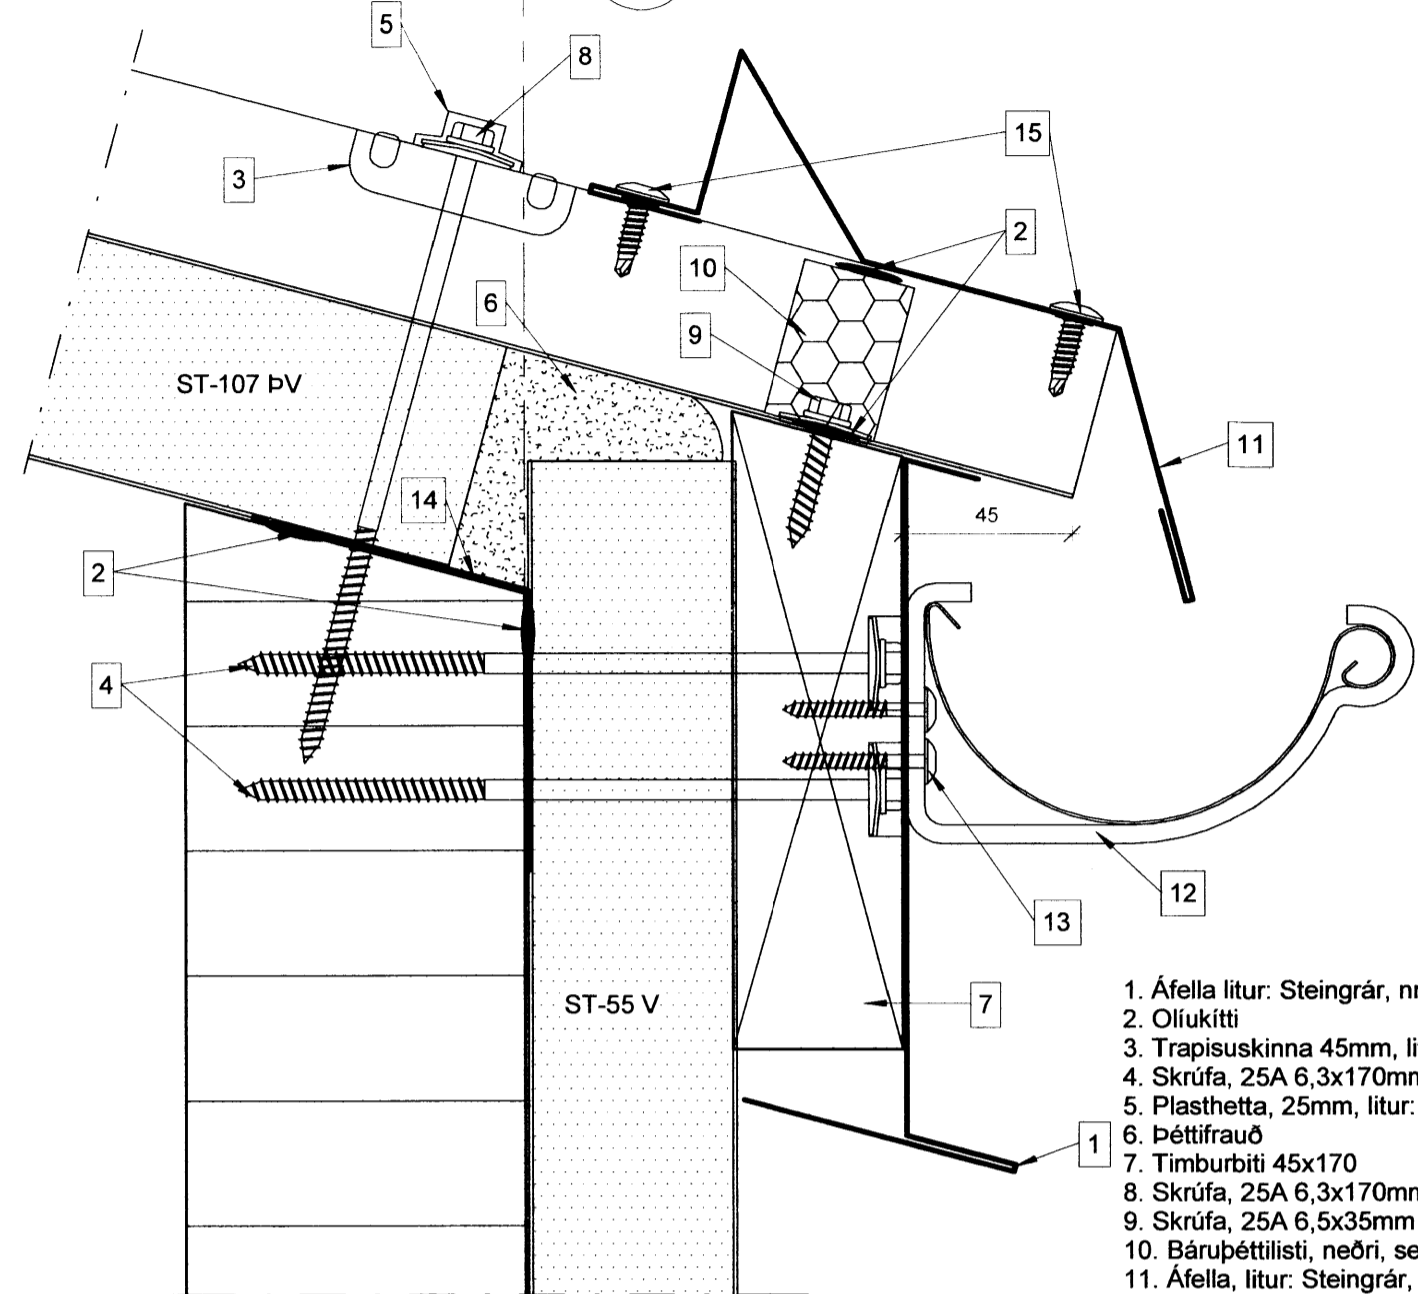

1. Áfella litur: Steingrár, nr: 5
2. Oliukitti
3. Trapisuskinna 45mm, litur: Steingrátt
4. Skrúfa, 25A 6,3x170mm m/m 700mm á víxl
5. Plasthetta, 25mm, litur: Steingrátt
6. Þéttifraud
7. Timburbiti 45x170
8. Skrúfa, 25A 6,3x170mm
9. Skrúfa, 25A 6,3x35mm 2 stk í hverja lágbáru
10. Bárupéttilisti, neðri, settur í hverja hábaru
11. Áfella, litur: Steingrár, nr: 6
12. Renna og rennubönd við aðra hverja hábaru, litur: Silvermetallic
13. Skrúfa, 4,8x38mm torx 2 stk í hvert rennuband
14. Áfella innri nr: 19C
15. Skrúfa, 6,3x22mm 2 stk í hverja hábaru (ólituð)

**6** Frágangur við enda á þakglugga  
402 1:2

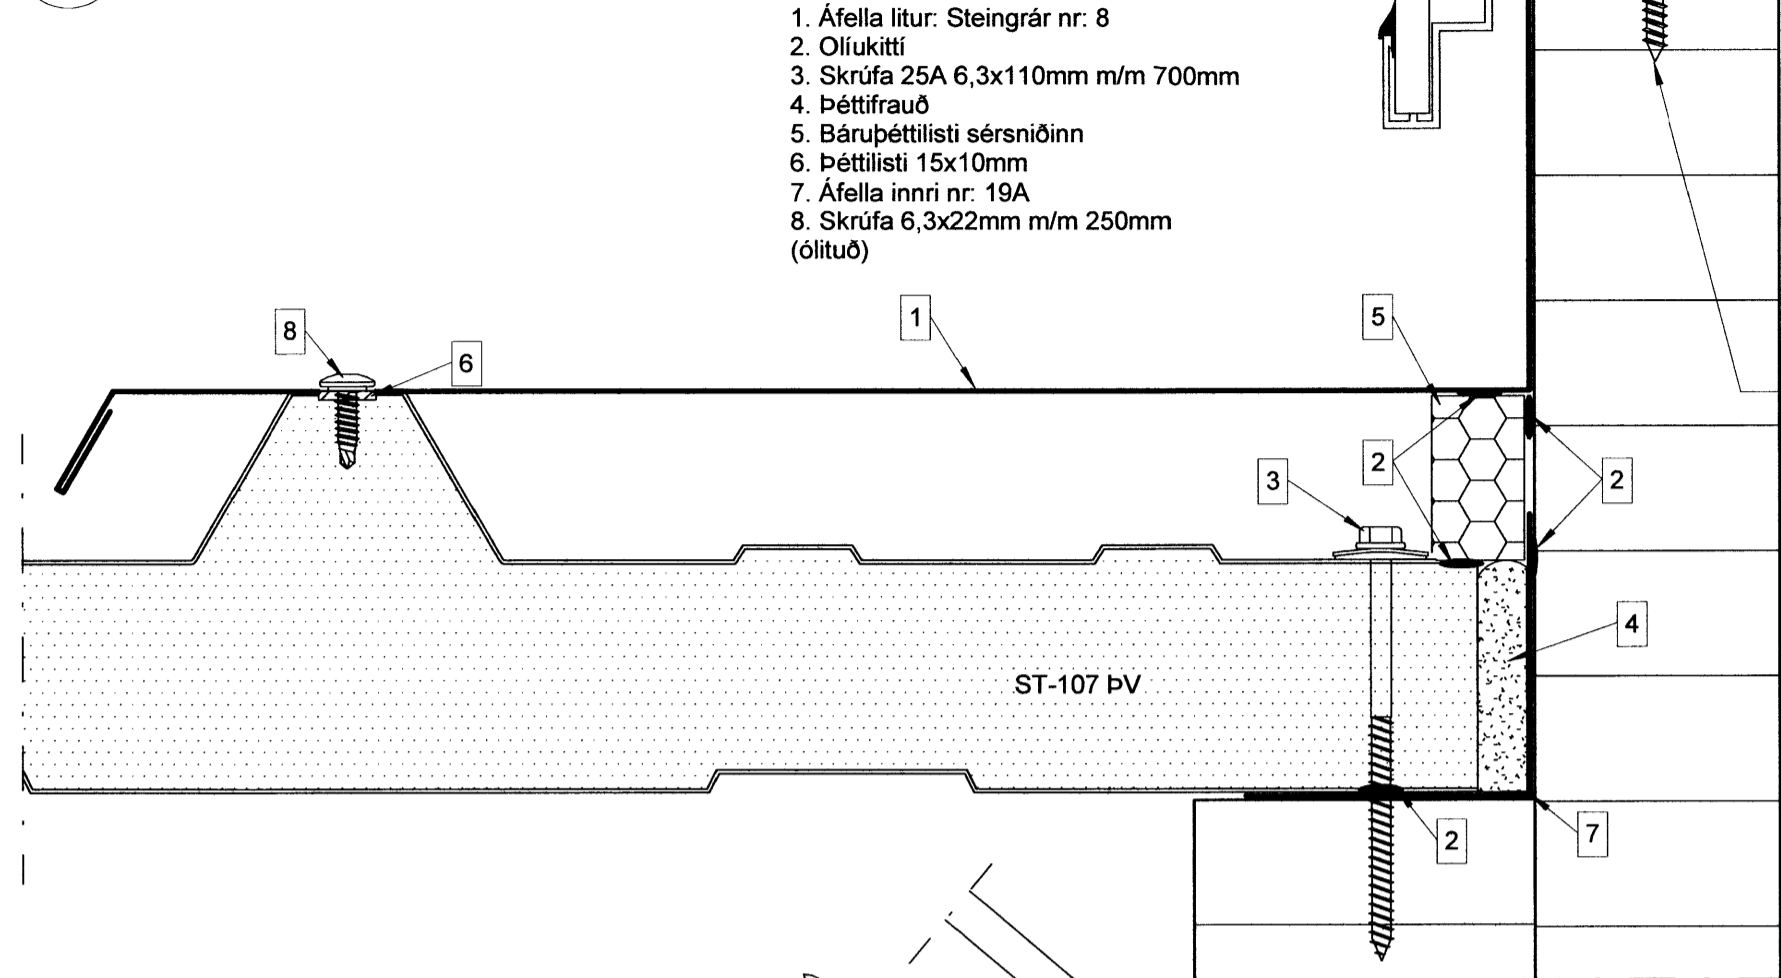


1. Áfella litur: Steingrár nr: 8
2. Oliukitti
3. Skrúfa 25A 6,3x110mm m/m 700mm
4. Þéttifraud
5. Bárupéttilisti sérsniðinn
6. Þéttilisti 15x10mm
7. Áfella innri nr: 19A
8. Skrúfa 6,3x22mm m/m 250mm (ólituð)

Skrúfa, 6,5x45mm m/m 450mm (fylgir glugga)

MÓTTEKIÐ  
29. OKT. 2012  
Byggingafráttir og Byggingarfræðingur Arnar Magnússon

**5** Frágangur vegg og þakeininga við gafi  
403 1:2

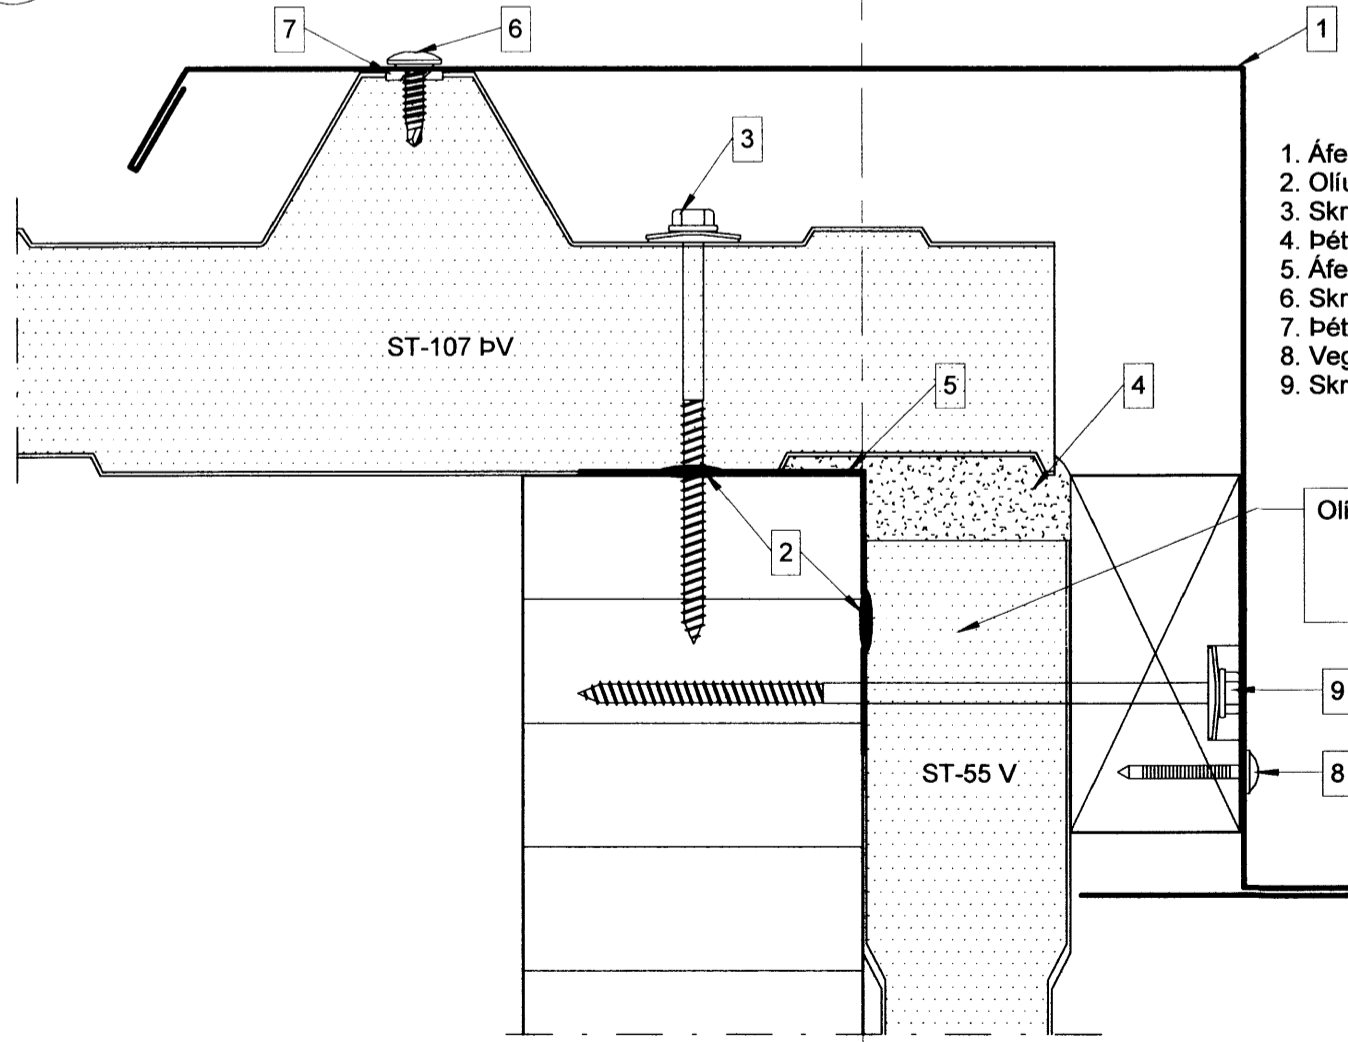

1. Áfella litur: Steingrár, nr: 7
2. Oliukitti
3. Skrúfa 25A 6,3 x 110mm m/m 700 mm
4. Þéttifraud
5. Áfella innri nr: 19A
6. Skrúfa, 6,3 x 22mm m/m 250mm (ólituð)
7. Þéttilisti 15 x 10mm
8. Veggjasaurur, m/m 250mm
9. Skrúfa 19A 6,3 x 170mm m/m 700mm

Oliukitti kemur við enda eininga í samskeyti áður en einingar eru lagðar saman


Skrúfa, 6,5x45mm m/m 450mm (fylgir glugga)

Lágbáru eininga skal beygja upp við kjól.

Oliukitti kemur við enda eininga í samskeyti áður en einingar eru lagðar saman.

ATH. Klippa þarf úr yfirloppun á hábaru til að bárupéttilistinn nái að þétta.

**7** Frágangur við langhlíð þakglugga  
403 1:2

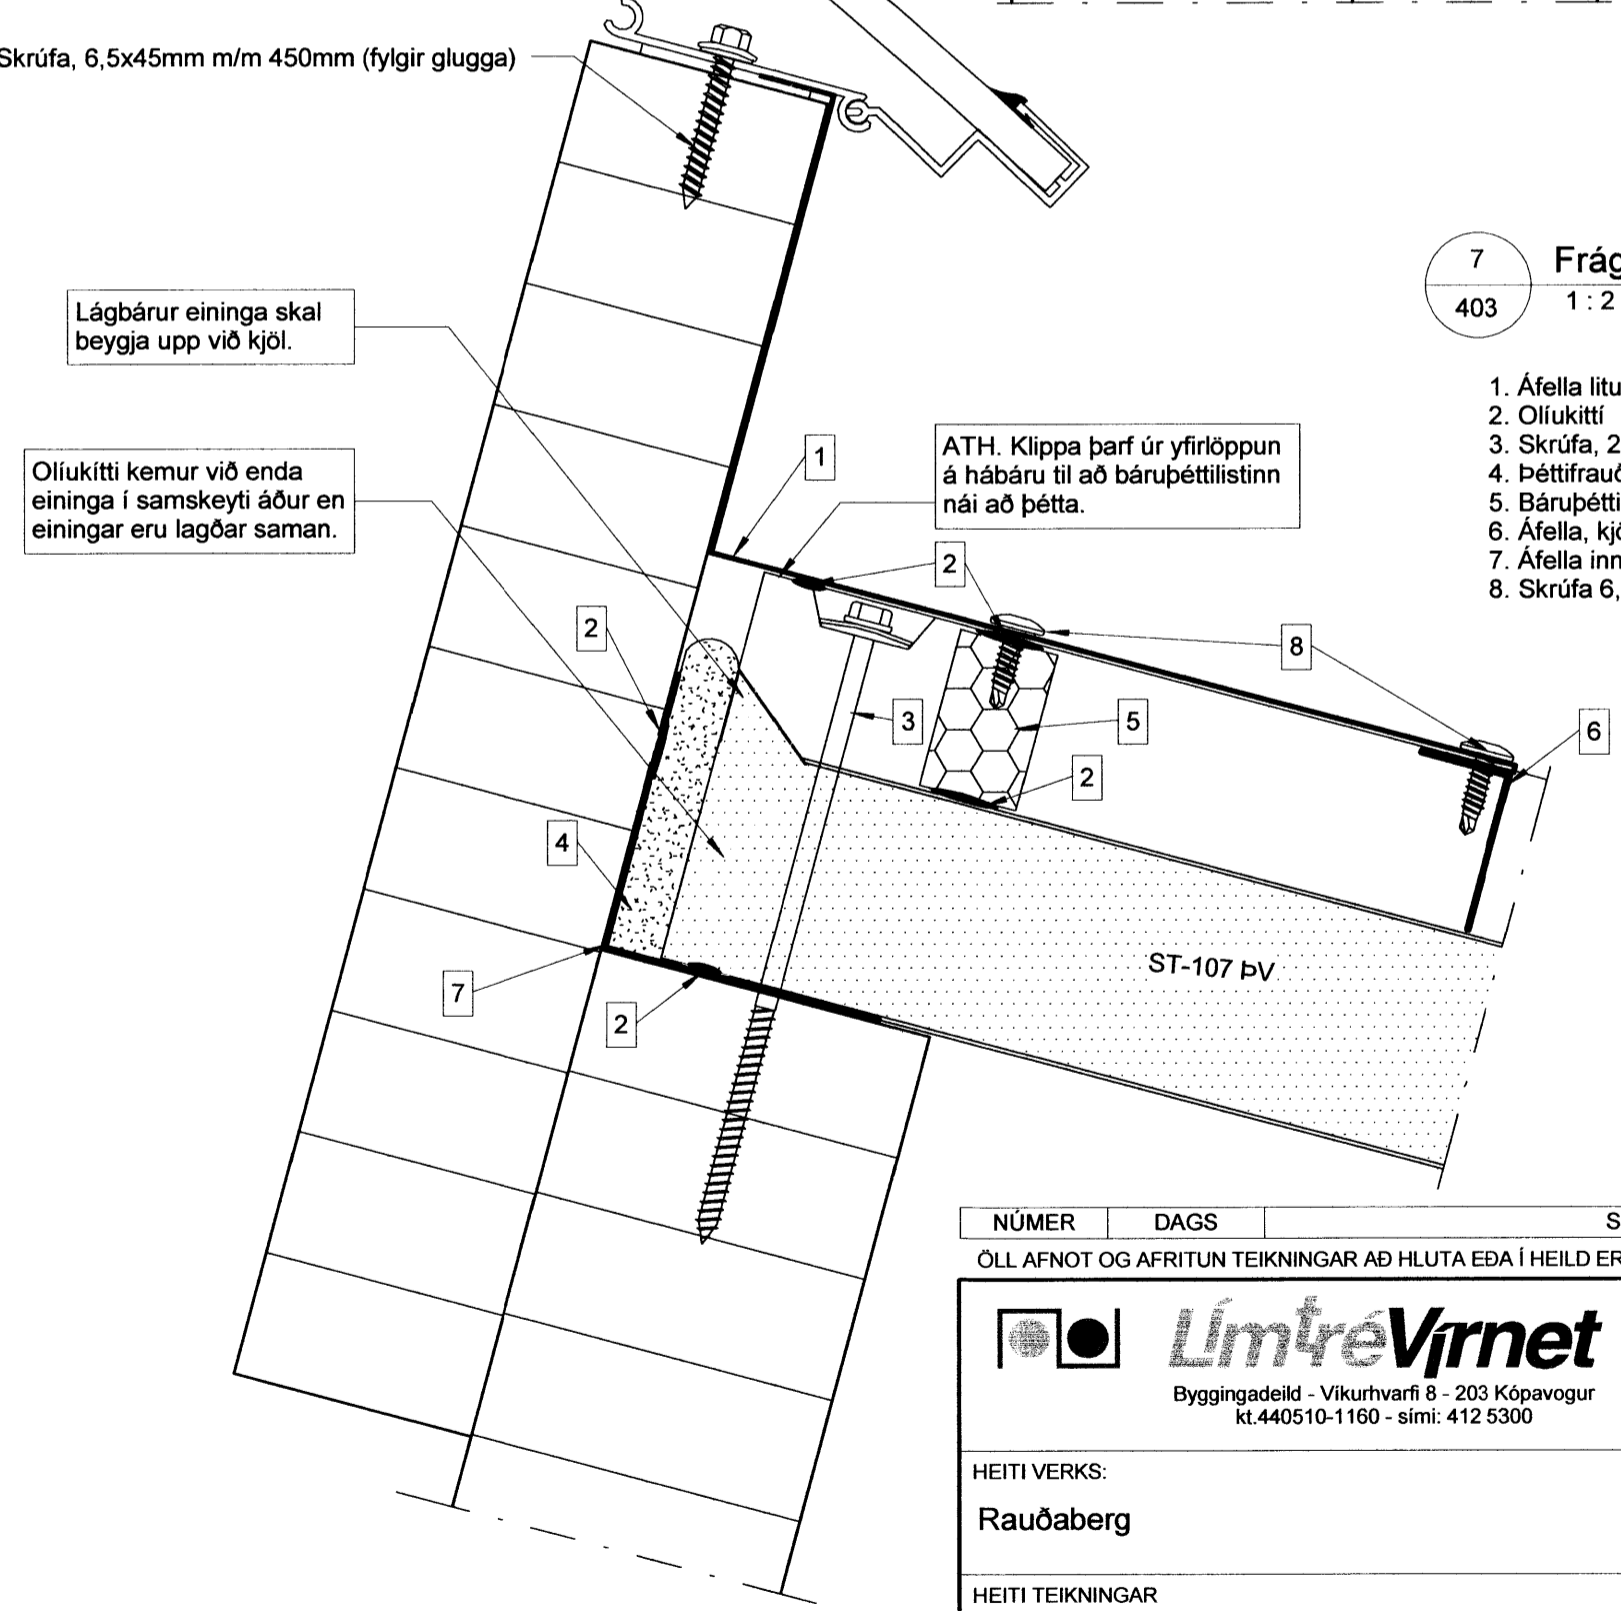

1. Áfella litur: Steingrár, nr: 9
2. Oliukitti
3. Skrúfa, 25A 6,3 x 170 mm í hverja hábaru
4. Þéttifraud
5. Bárupéttilisti
6. Áfella, kjöllok
7. Áfella innri nr: 19A
8. Skrúfa 6,3 x 22mm 2 í hverja hábaru (ólituð)

NÚMÉR	DAGS	SKÝRINGAR BREYTINGAR	BR. AF
ÖLL AFNOT OG AFRITUN TEIKNINGAR AÐ HLUTA EDA Í HEILD ER HÁÐ SKRIFLEGU LEYFI LÍMTRÉ VÍRNET EHF.			
	MKV. 1:2	DAGS. 23.10.2012	VERKNR. DL12 034
Byggingadeild - Vikurhvarfi 8 - 203 Kópavogur kt.440510-1160 - sími: 412 5300	TEIKN. SG	REIKN. BI	YFIRF. BI
HEITI VERKS: Rauðaberg	NAFN HÖNNUÐAR Bjarni Ingibergsson byggingatæknifræðingur kt. 030861-2729		ÚTGÁFA NR. <b>408</b>
HEITI TEIKNINGAR Sérmyndir	ÁRITUN HÖNNUÐAR	DAGS. ÁRITUNAR 29/10/2012	
	ÁRITUN SAMRÆM. HÖNNUÐAR	DAGS. ÁRITUNAR 29/10/2012	