



10 Frágangur ofan og neðan við iðnaðarhurð  
301 1:2

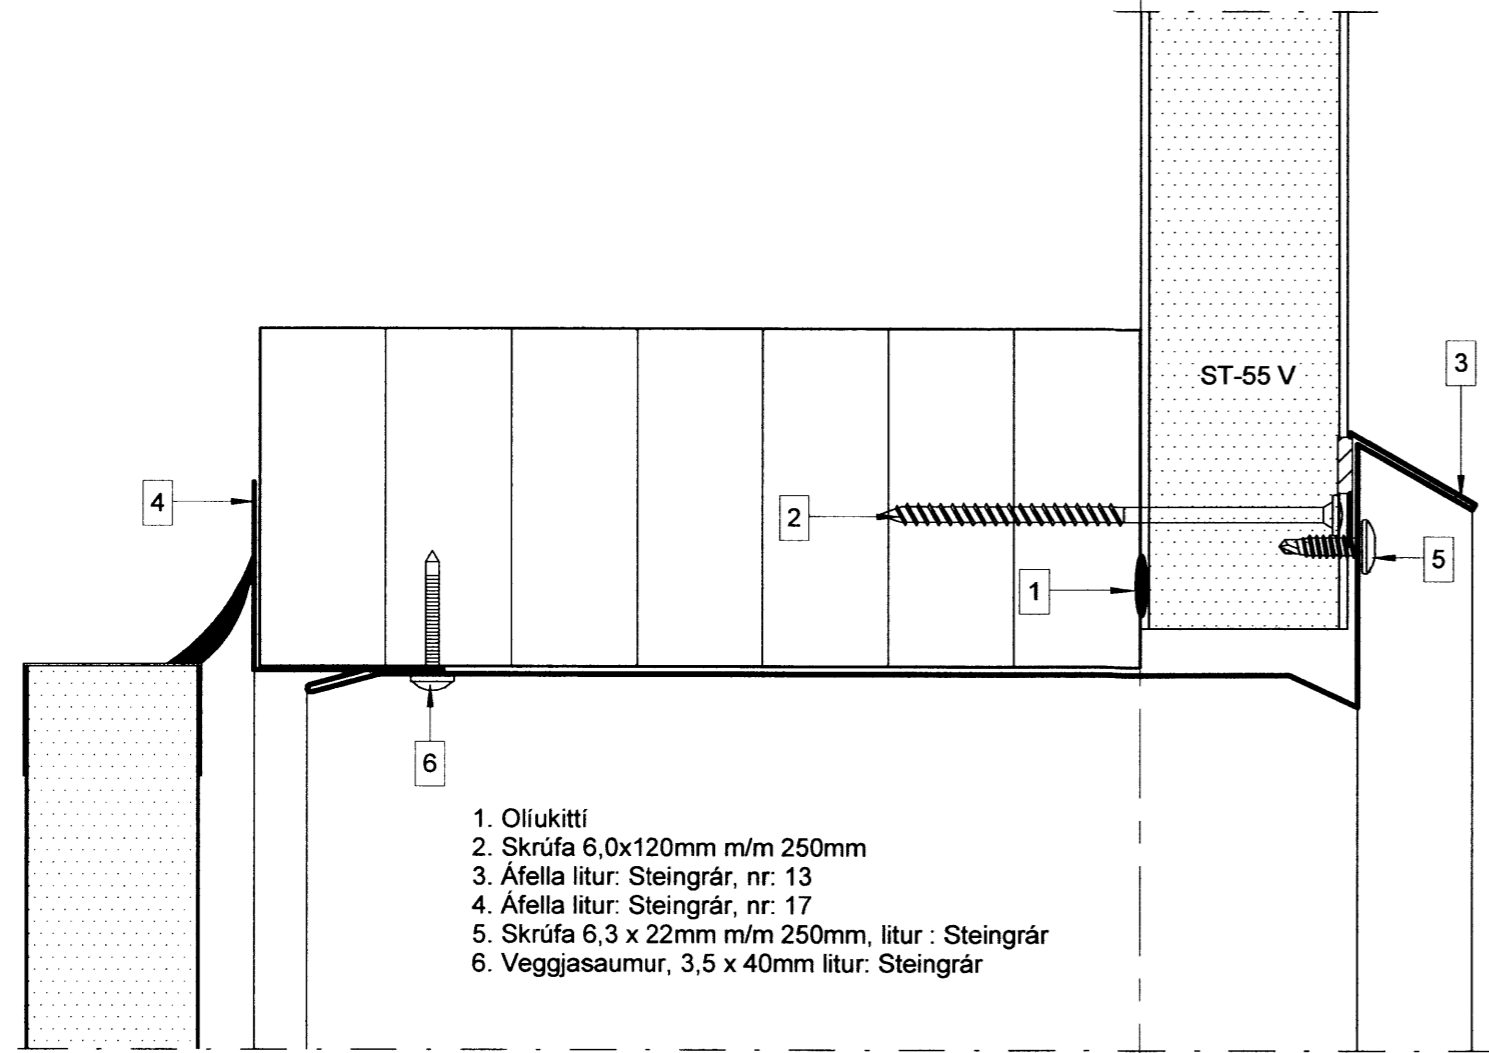


1. Oliukitti
2. Skrúfa 6,0x120mm m/m 250mm
3. Áfella litur: Steingrár, nr: 13
4. Áfella litur: Steingrár, nr: 17
5. Skrúfa 6,3 x 22mm m/m 250mm, litur: Steingrár
6. Veggjasaumur, 3,5 x 40mm litur: Steingrár

11 Frágangur við hæðarstykki iðnaðarhurðar  
403 1:2

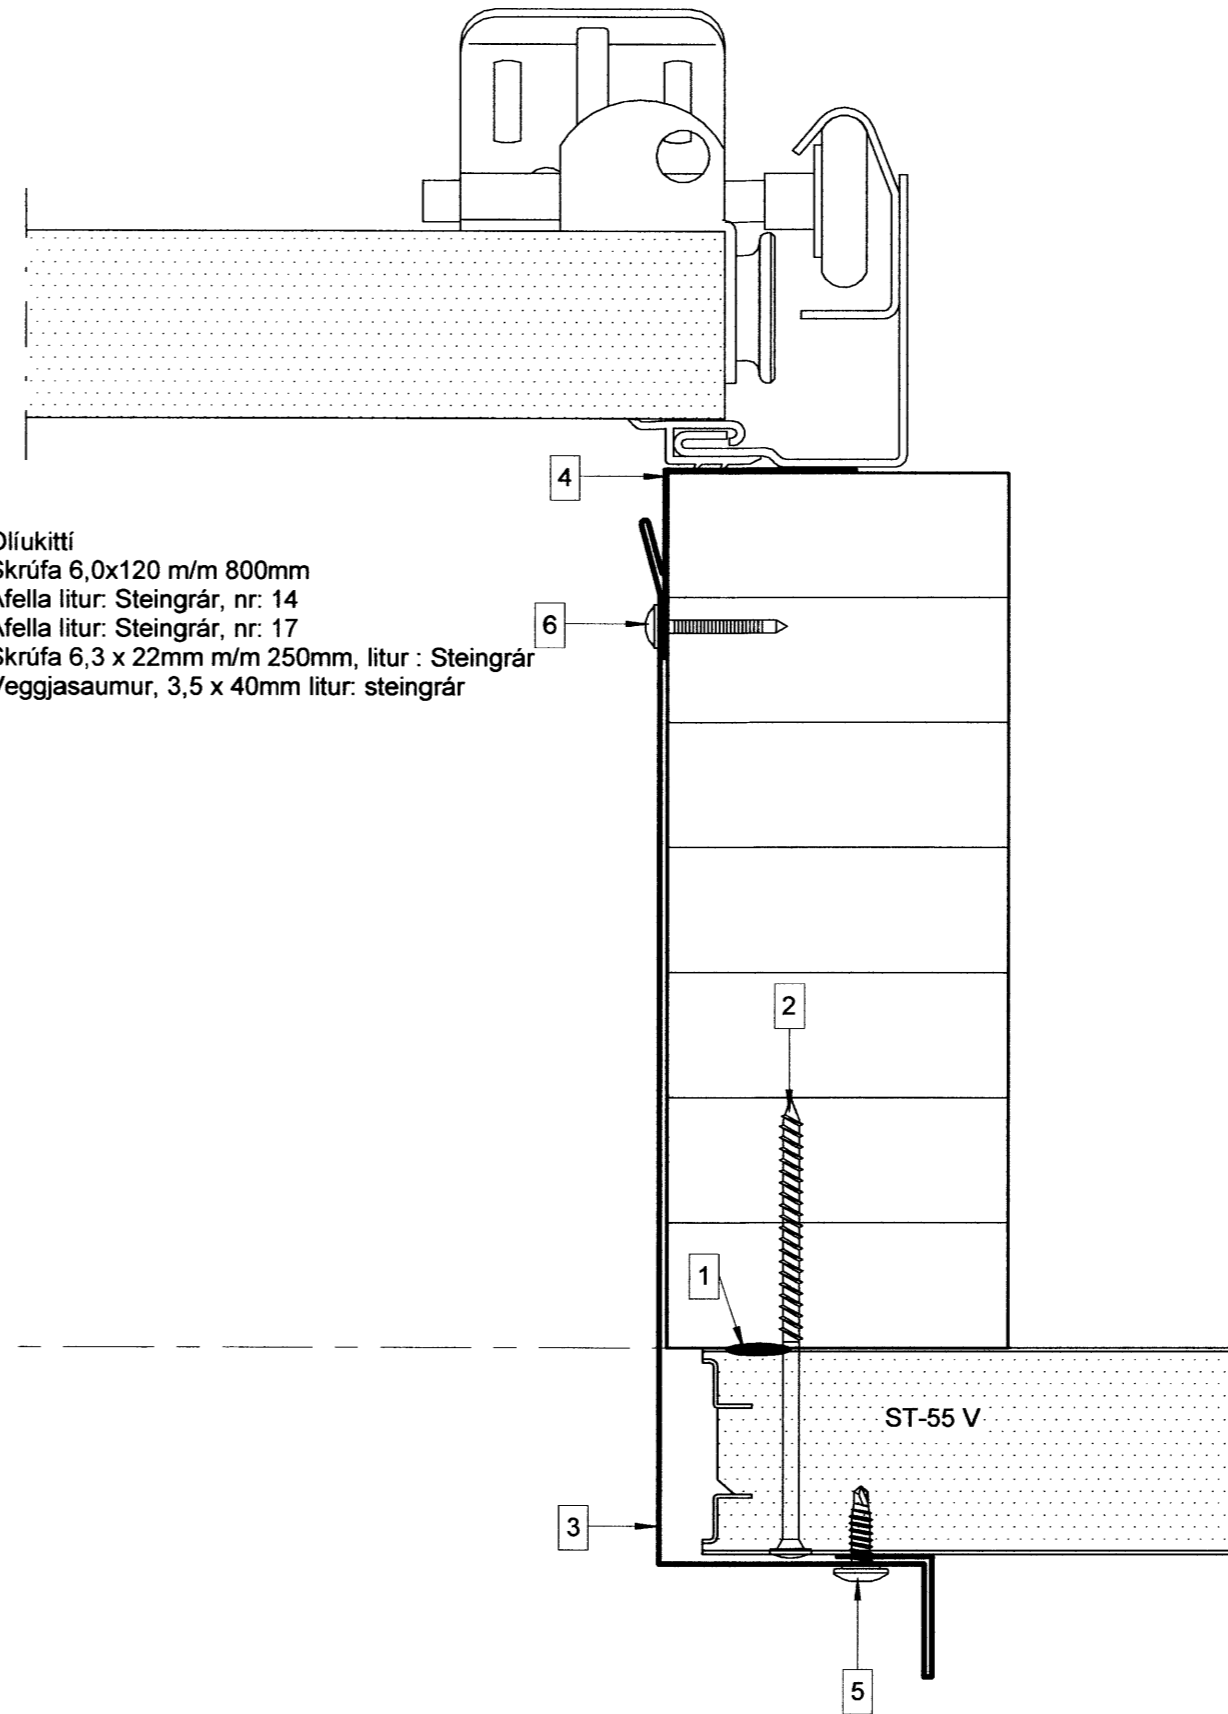

1. Oliukitti
2. Skrúfa 6,0x120 m/m 800mm
3. Áfella litur: Steingrár, nr: 14
4. Áfella litur: Steingrár, nr: 17
5. Skrúfa 6,3 x 22mm m/m 250mm, litur: Steingrár
6. Veggjasaumur, 3,5 x 40mm litur: steingrár

MÖTTEKIÐ  
29.10.2012  
Byggingafulltrúi: Arnar Arnarsson og Flóah

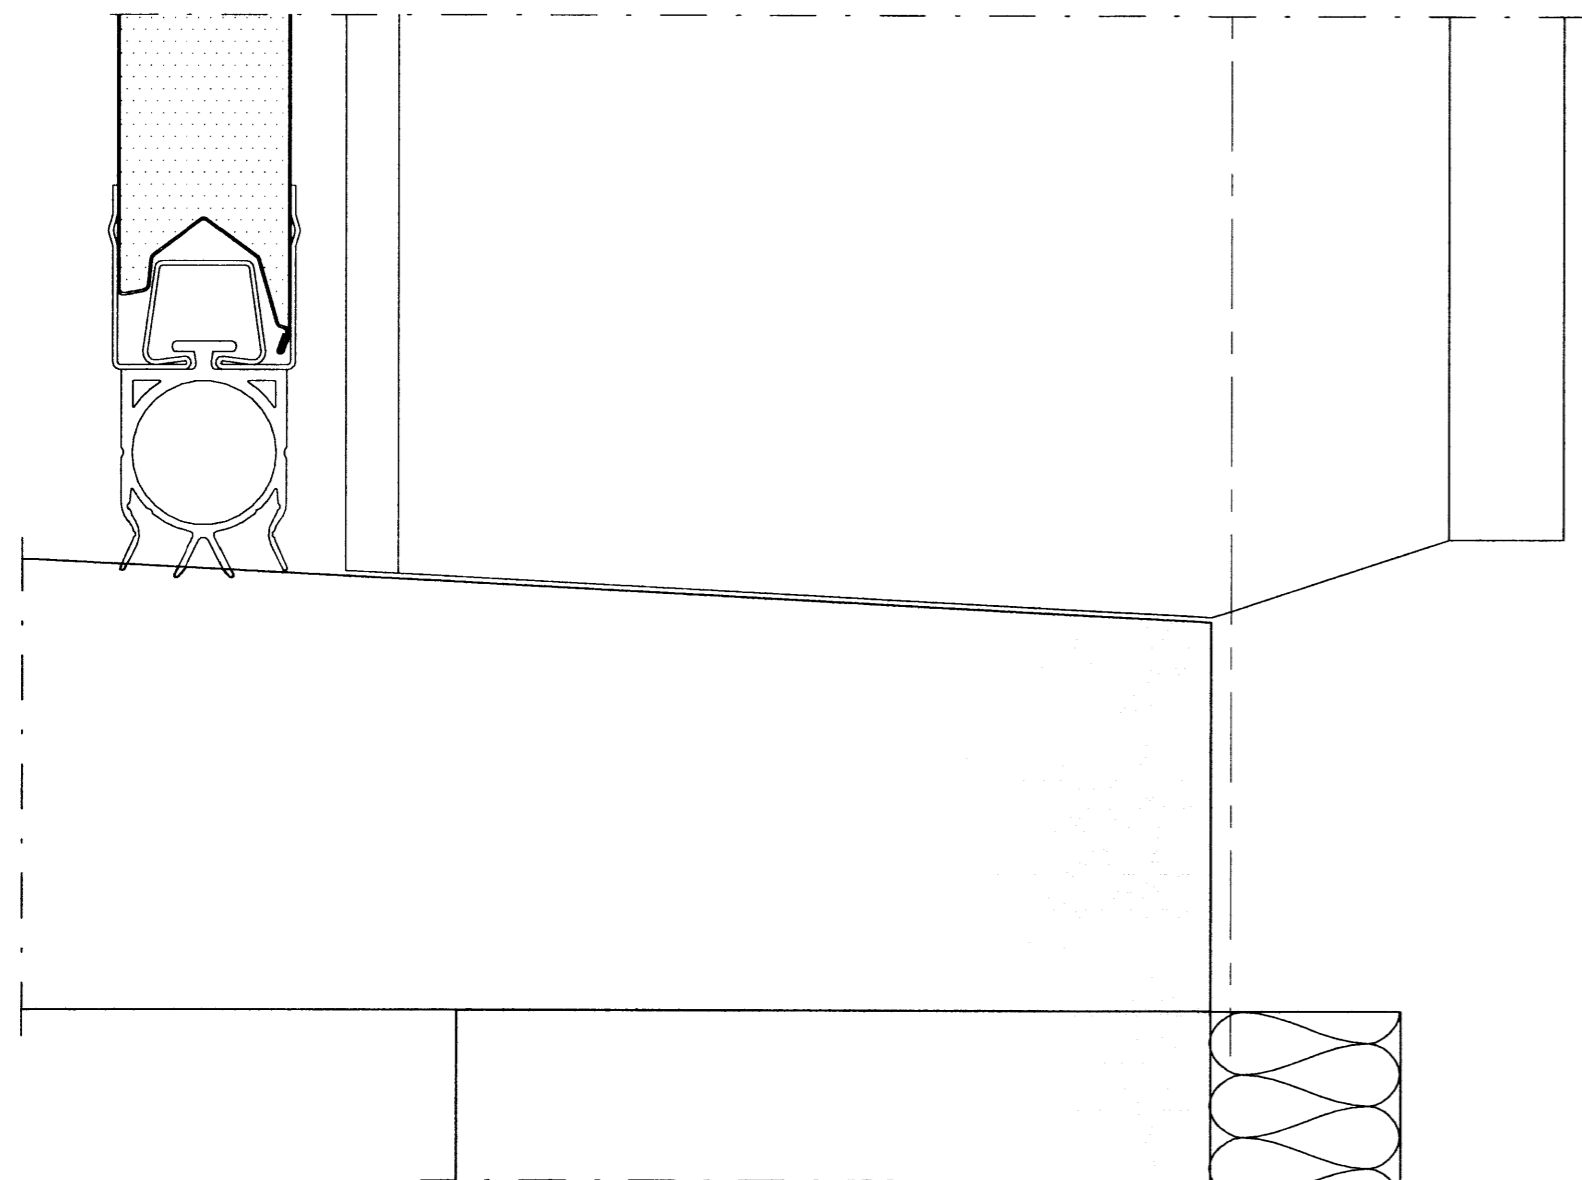

NÚMÉR	DAGS	SKÝRINGAR BREYTINGAR	BR. AF
-------	------	----------------------	--------

ÖLL AFNÖT OG AFRITUN TEIKNINGAR AÐ HLUTA EDA Í HEILD ER HÁÐ SKRIFLEGU LEYFI LÍMTRÉ VÍRNET EHF.

 Byggingadeild - Víkurhvarfi 8 - 203 Kópavogur kt. 440510-1160 - sími: 412 5300	MKV. 1:2	DAGS. 23.10.2012	VERKNR. DL12 034	ÚTGÁFA NR.
	TEIKN. SG	REIKN. BI	YFIRF. BI	NR. TEIKNINGAR
HEITI VERKS: Rauðaberg	NAFN HÖNNUÐAR Bjarni Ingibergsson byggingatæknifræðingur kt. 030861-2729			<b>410</b>
HEITI TEIKNINGAR Sérmyndir	ÁRITUN HÖNNUÐAR <i>Bjarni Ingibergsson</i>			DAGS. ÁRITUNAR 24.10.2012
	ÁRITUN SAMTÆM. HÖNNUÐAR <i>Arnar Arnarsson</i>			DAGS. ÁRITUNAR 29.10.2012