



MÖTTIÐ  
 07 JAN. 2013  
 Byggingafræðingur Atli Hauksson

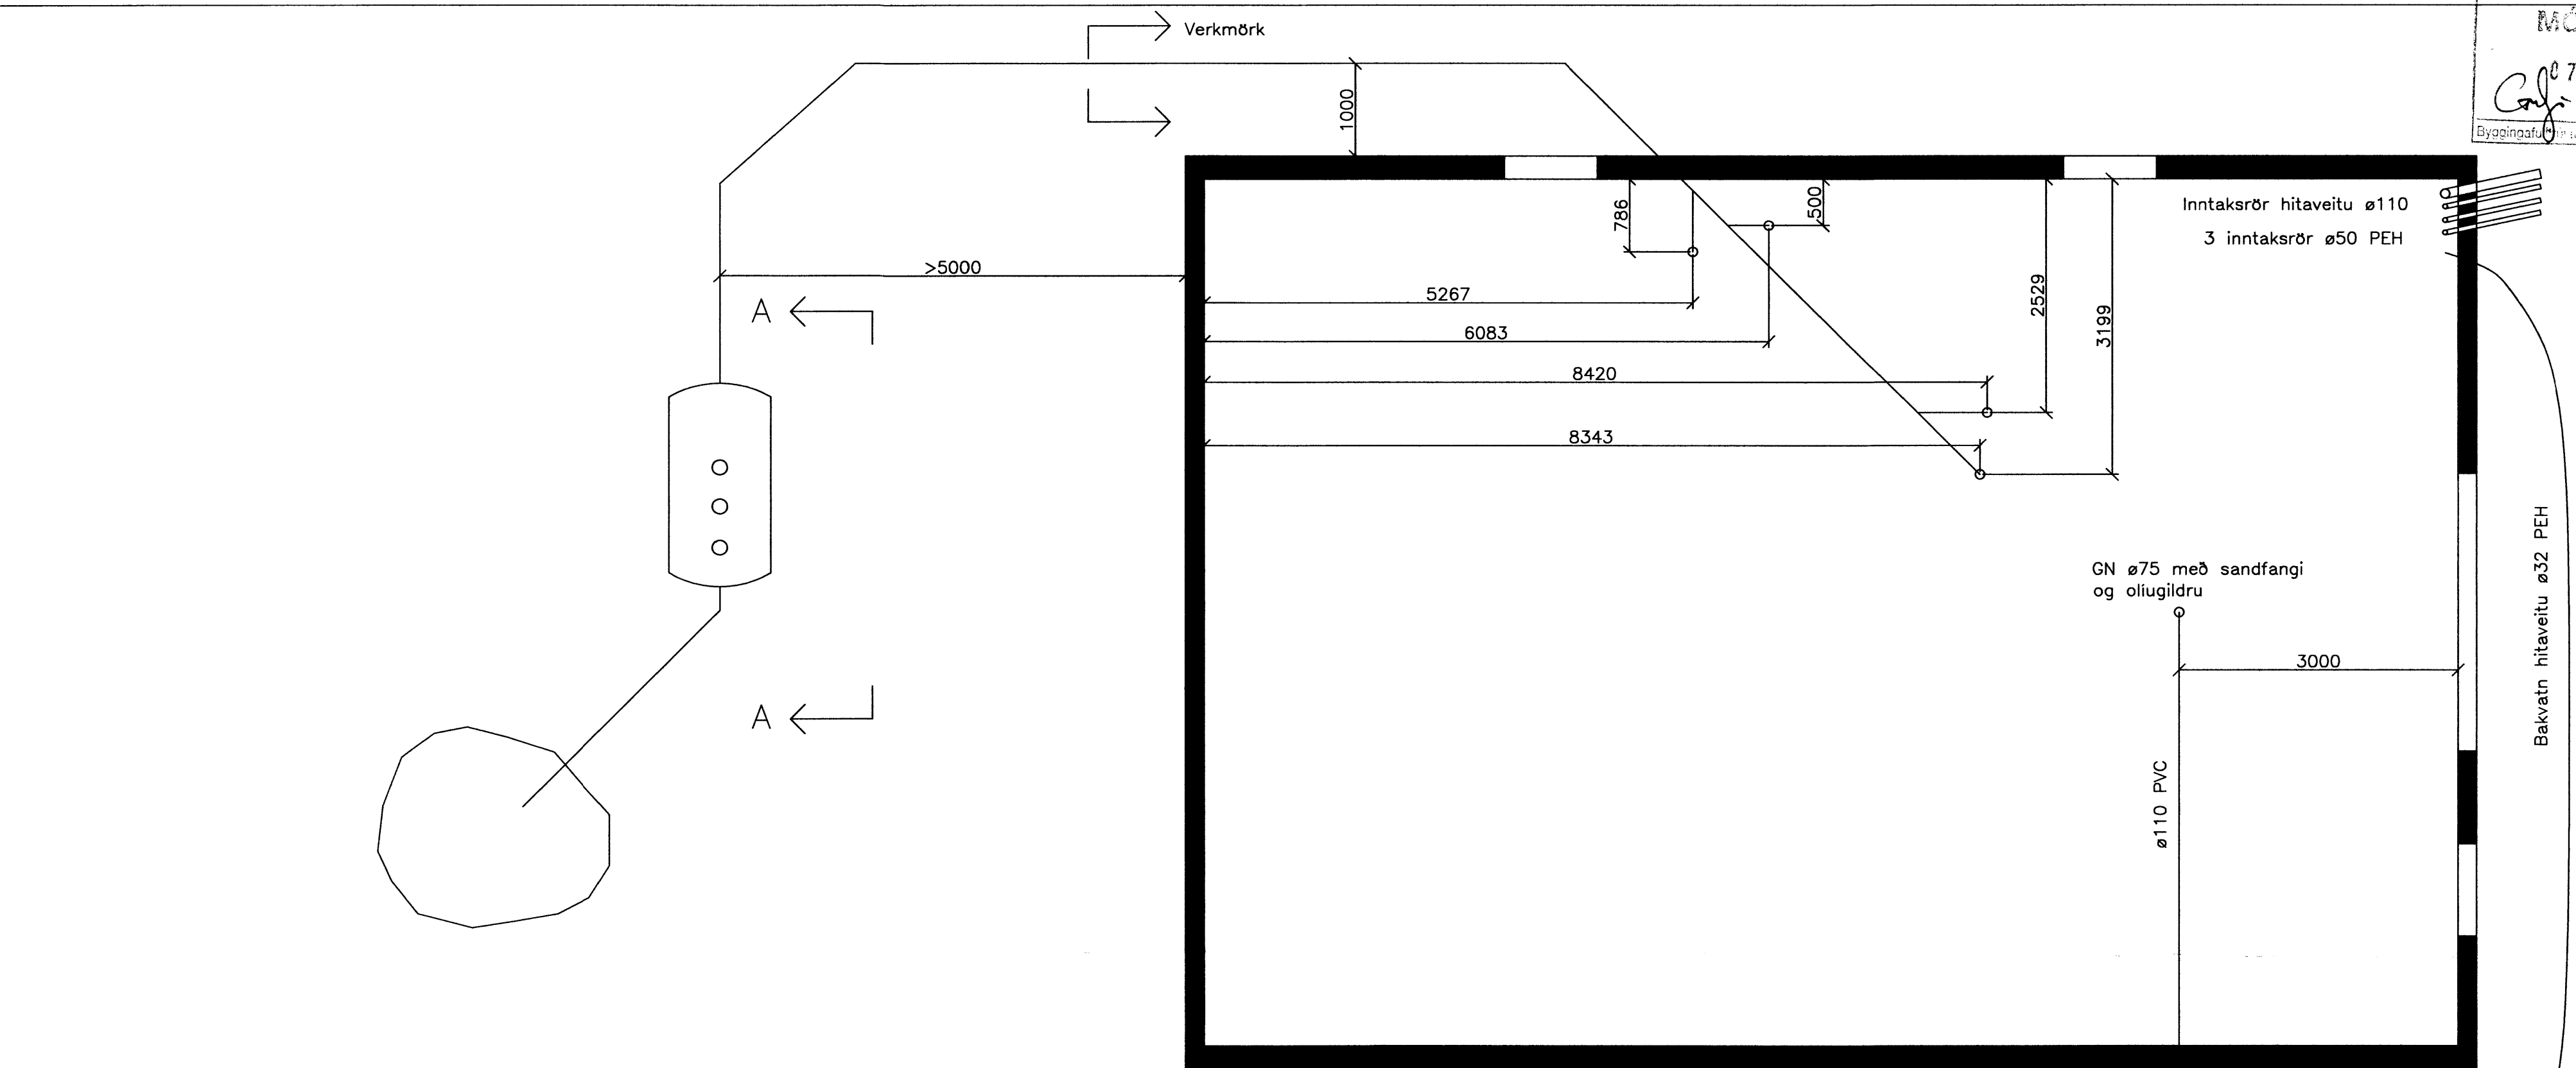

Grunnmynd. 1:50

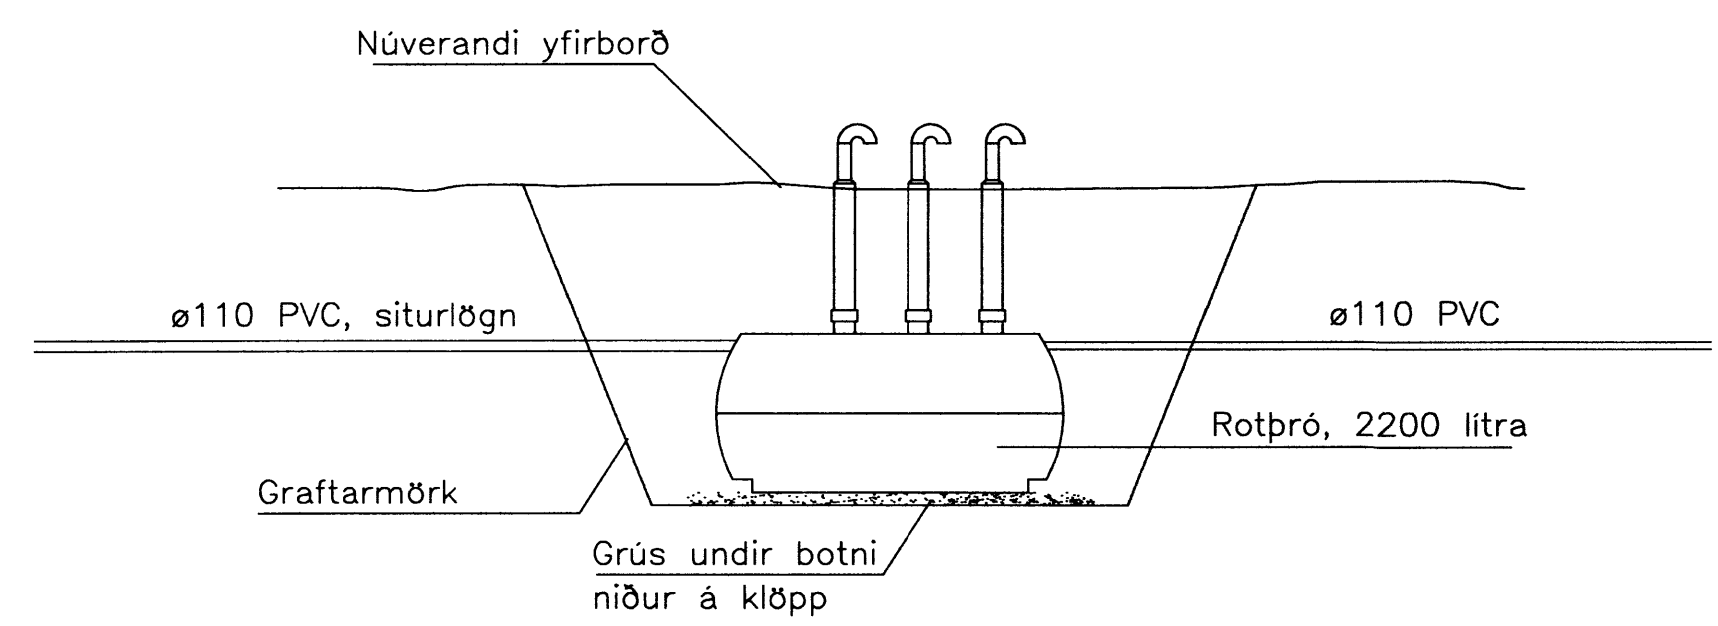

A-A. 1:50

SKÝRINGAR

Stútar í plötu eru með loki og til síðari tíma nota. Rotþró einnig lögð síðar.  
 Allar fráaveitulagnir í jörð eru ø110 PVC  
 Lágmarkshalli frárennslislagna er 20 o/oo  
 Fara skal eftir leiðbeiningum framleiðanda með frágang rotþróar og siturlagnar.

RAUDABERG  
 Skemna  
 Lagnir, grunnmynd og snið  
 Kvardi: 1:50 Flokkur: L Teikn nr: R-20  
 Dags: 30.08.12 Verknr: 12-01 Hannad: Atli Hauksson  
 Breyting: Teiknad: Atli Hauksson

ATLI HAUKSSON byggingartæknifræðingur  
 HRAUNTUNGU 107 - 200 KÓPAVOGUR - SÍMAR: 5543144, 8617969  
 NETFANG: atli@hnit.is  
 SAMÞYKKT: