



MÖTTEKID
29. Okt. 2012
Byggingafulltrúgættur, Ábessvísu og Flóah.

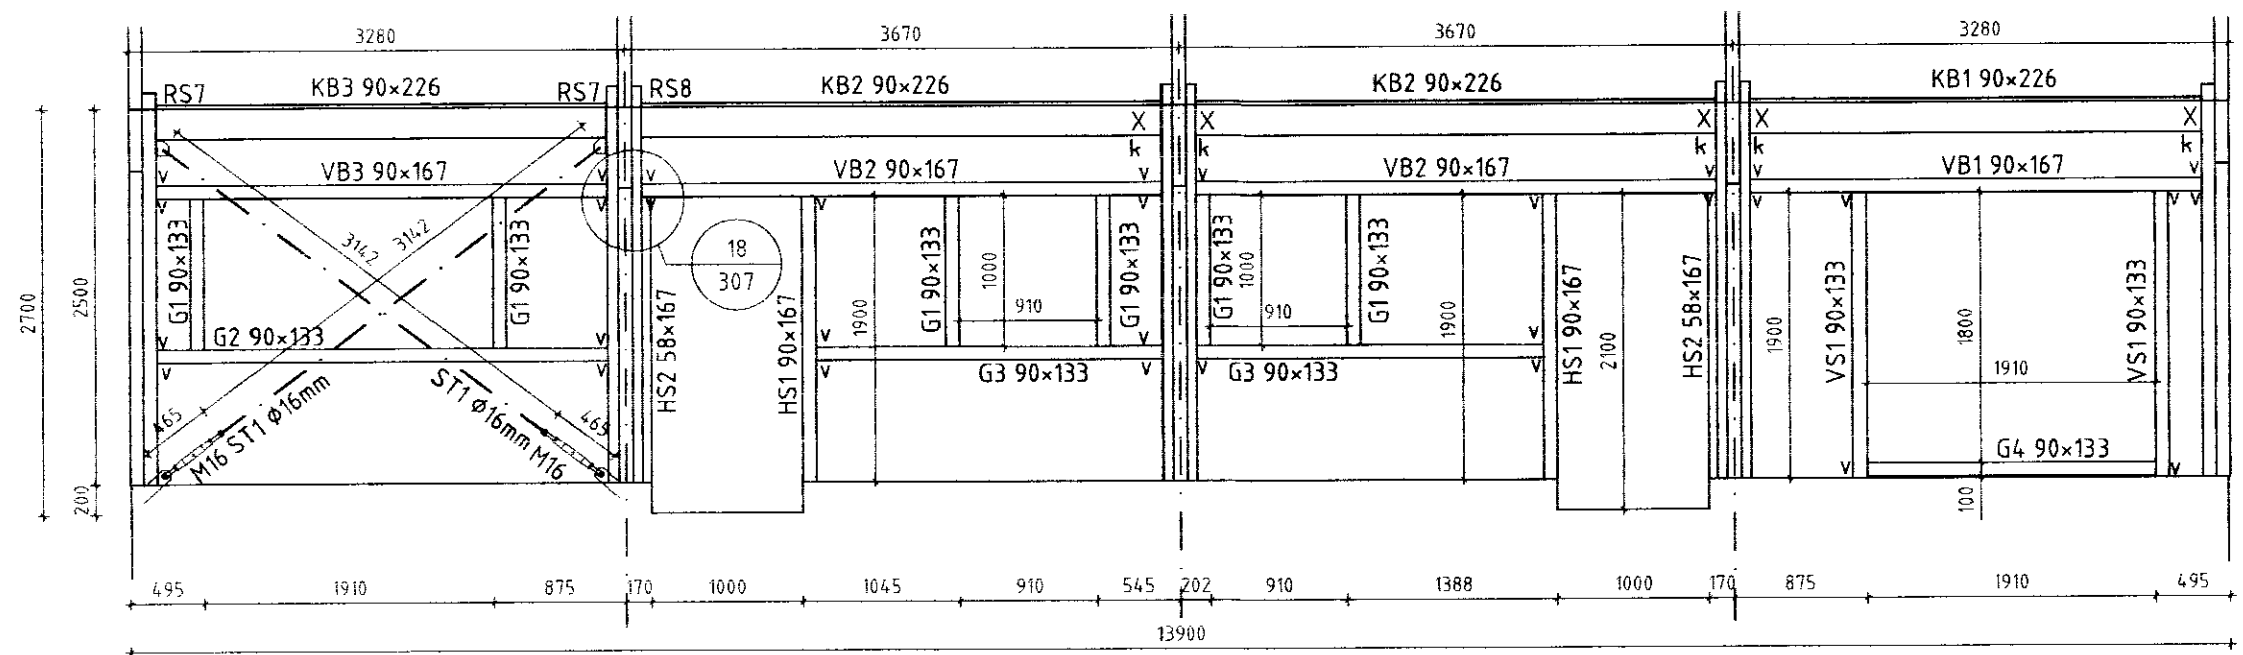


Ásýnd á langhlíð vestur Mkv. 1:50

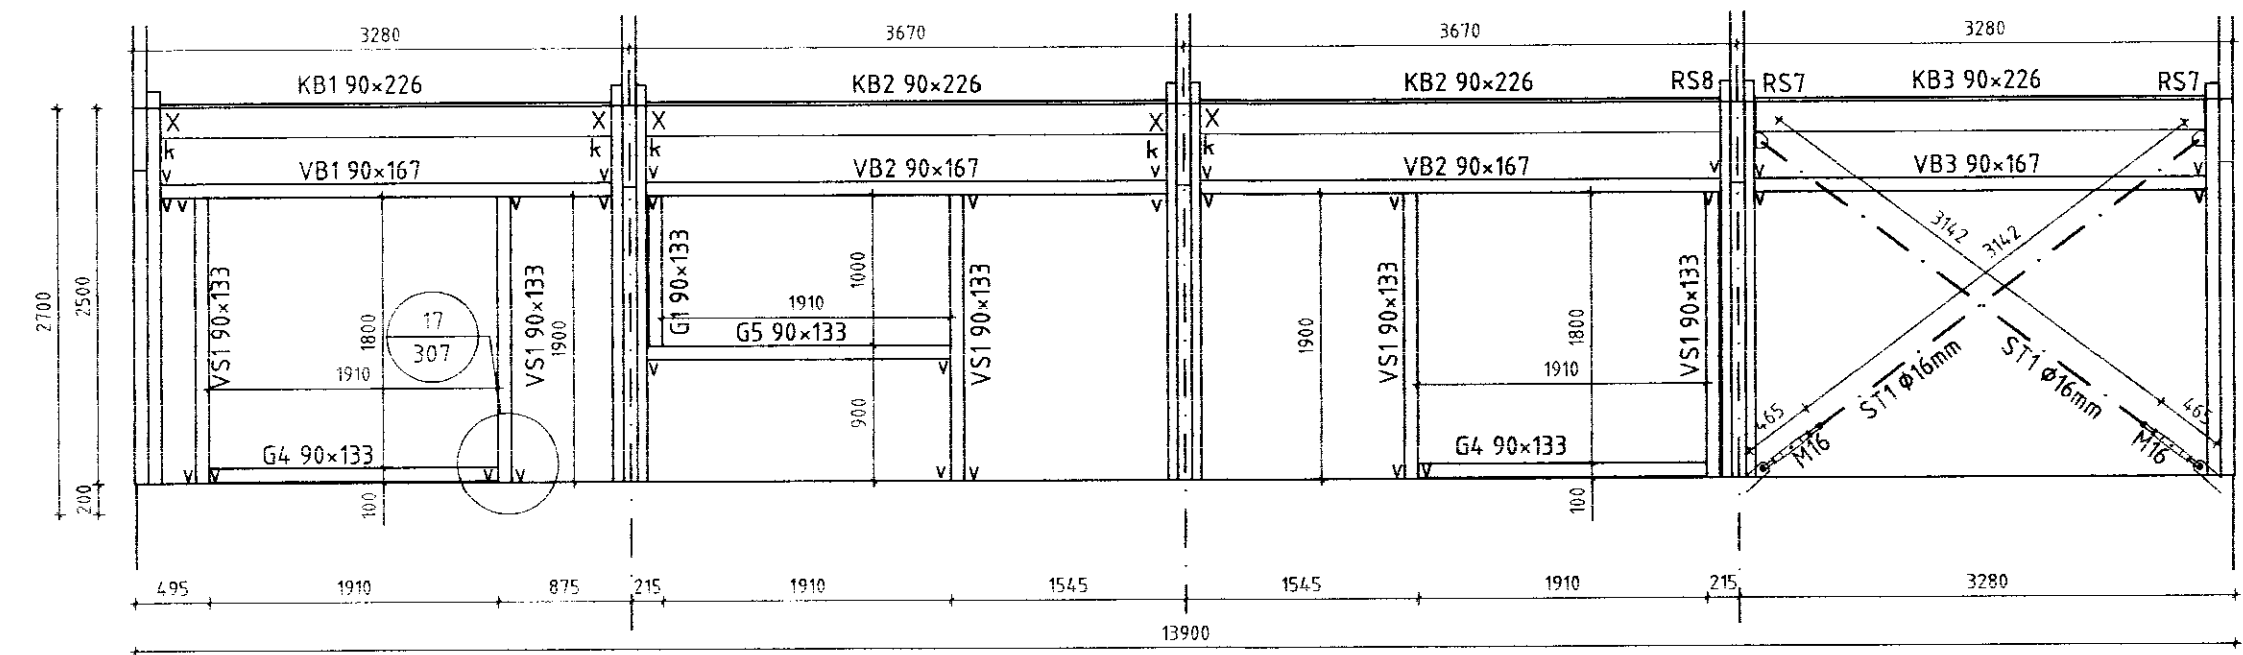


Ásýnd á langhlíð austur Mkv. 1:50

Sérmynd 18 Mkv. 1:10

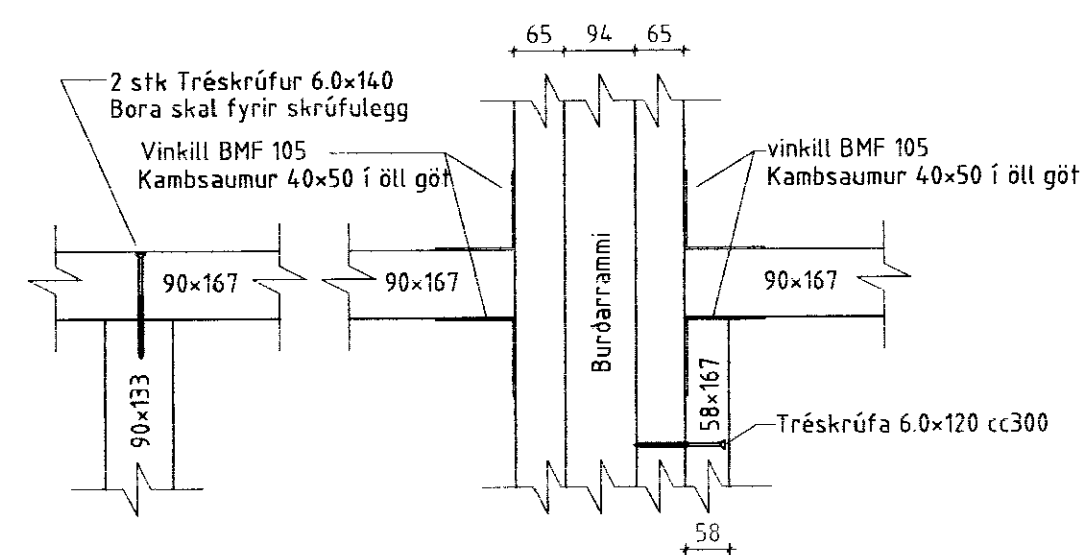

Sérmynd 17 Mkv. 1:10

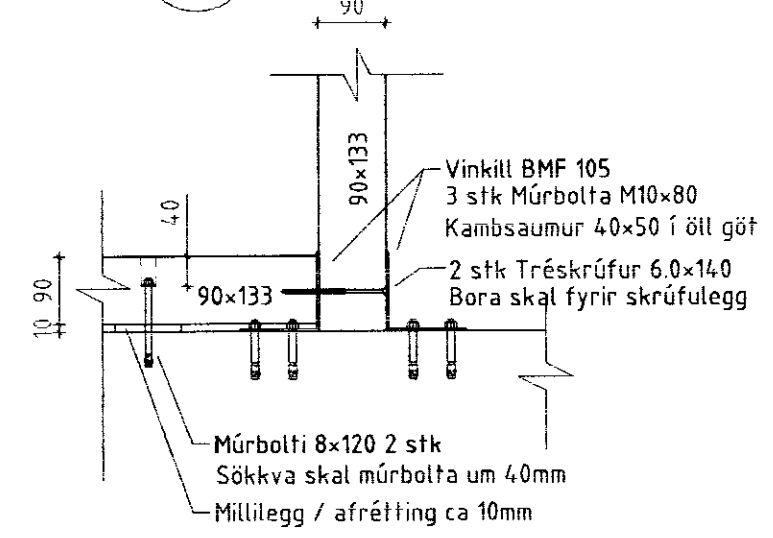

ÖLL AFNOT OG AFRITUN TEIKNINGAR AÐ HLUTA EÐA Í HEILD ER HAÐ SKRIFLEGU LEYFI LÍMTRÉ VÍRNET EHF.

Númer: Dags: Skýring breytingar Br. af

| | | | | |
|---|---|---------------------|---------------------|------------------------------|
| Byggingadeild - Vikurhvarfi 8 - 203 Kópavogur kt. 440510-1160 · Sími: 412 5300 | MKV. 1:50, 1:10 | DAGS. 12.10.2012 | VERKNR. DL12 034 | ÚTGÁFA NR. 1 |
| | TEIKN. KB | REIKN. BI | YFIRF. | NR. TEIKNINGAR |
| HEITI VERKS: Rauðberg, vinnustofa | NAFN HÖNNUÐAR Bjarni Ingibergsson byggingatæknifræðingur kt. 030861-2729 | | | 307 |
| HEITI TEIKNINGAR Langhliðar ásýnd sérmyndir | ÁRITUN HÖNNUÐAR <i>[Signature]</i> | | | DAGS. ÁRITUNAR 20/10/2012 |
| | ÁRITUN SAMRÆM.HÖNNUÐAR <i>[Signature]</i> | | | DAGS. ÁRITUNAR 20/10/2012 |