


MÓTTIÐ  
18. JUNÍ 2012  
Gudni Jónsson  
Byggingafræðingur og Skráningarlögm. 1998

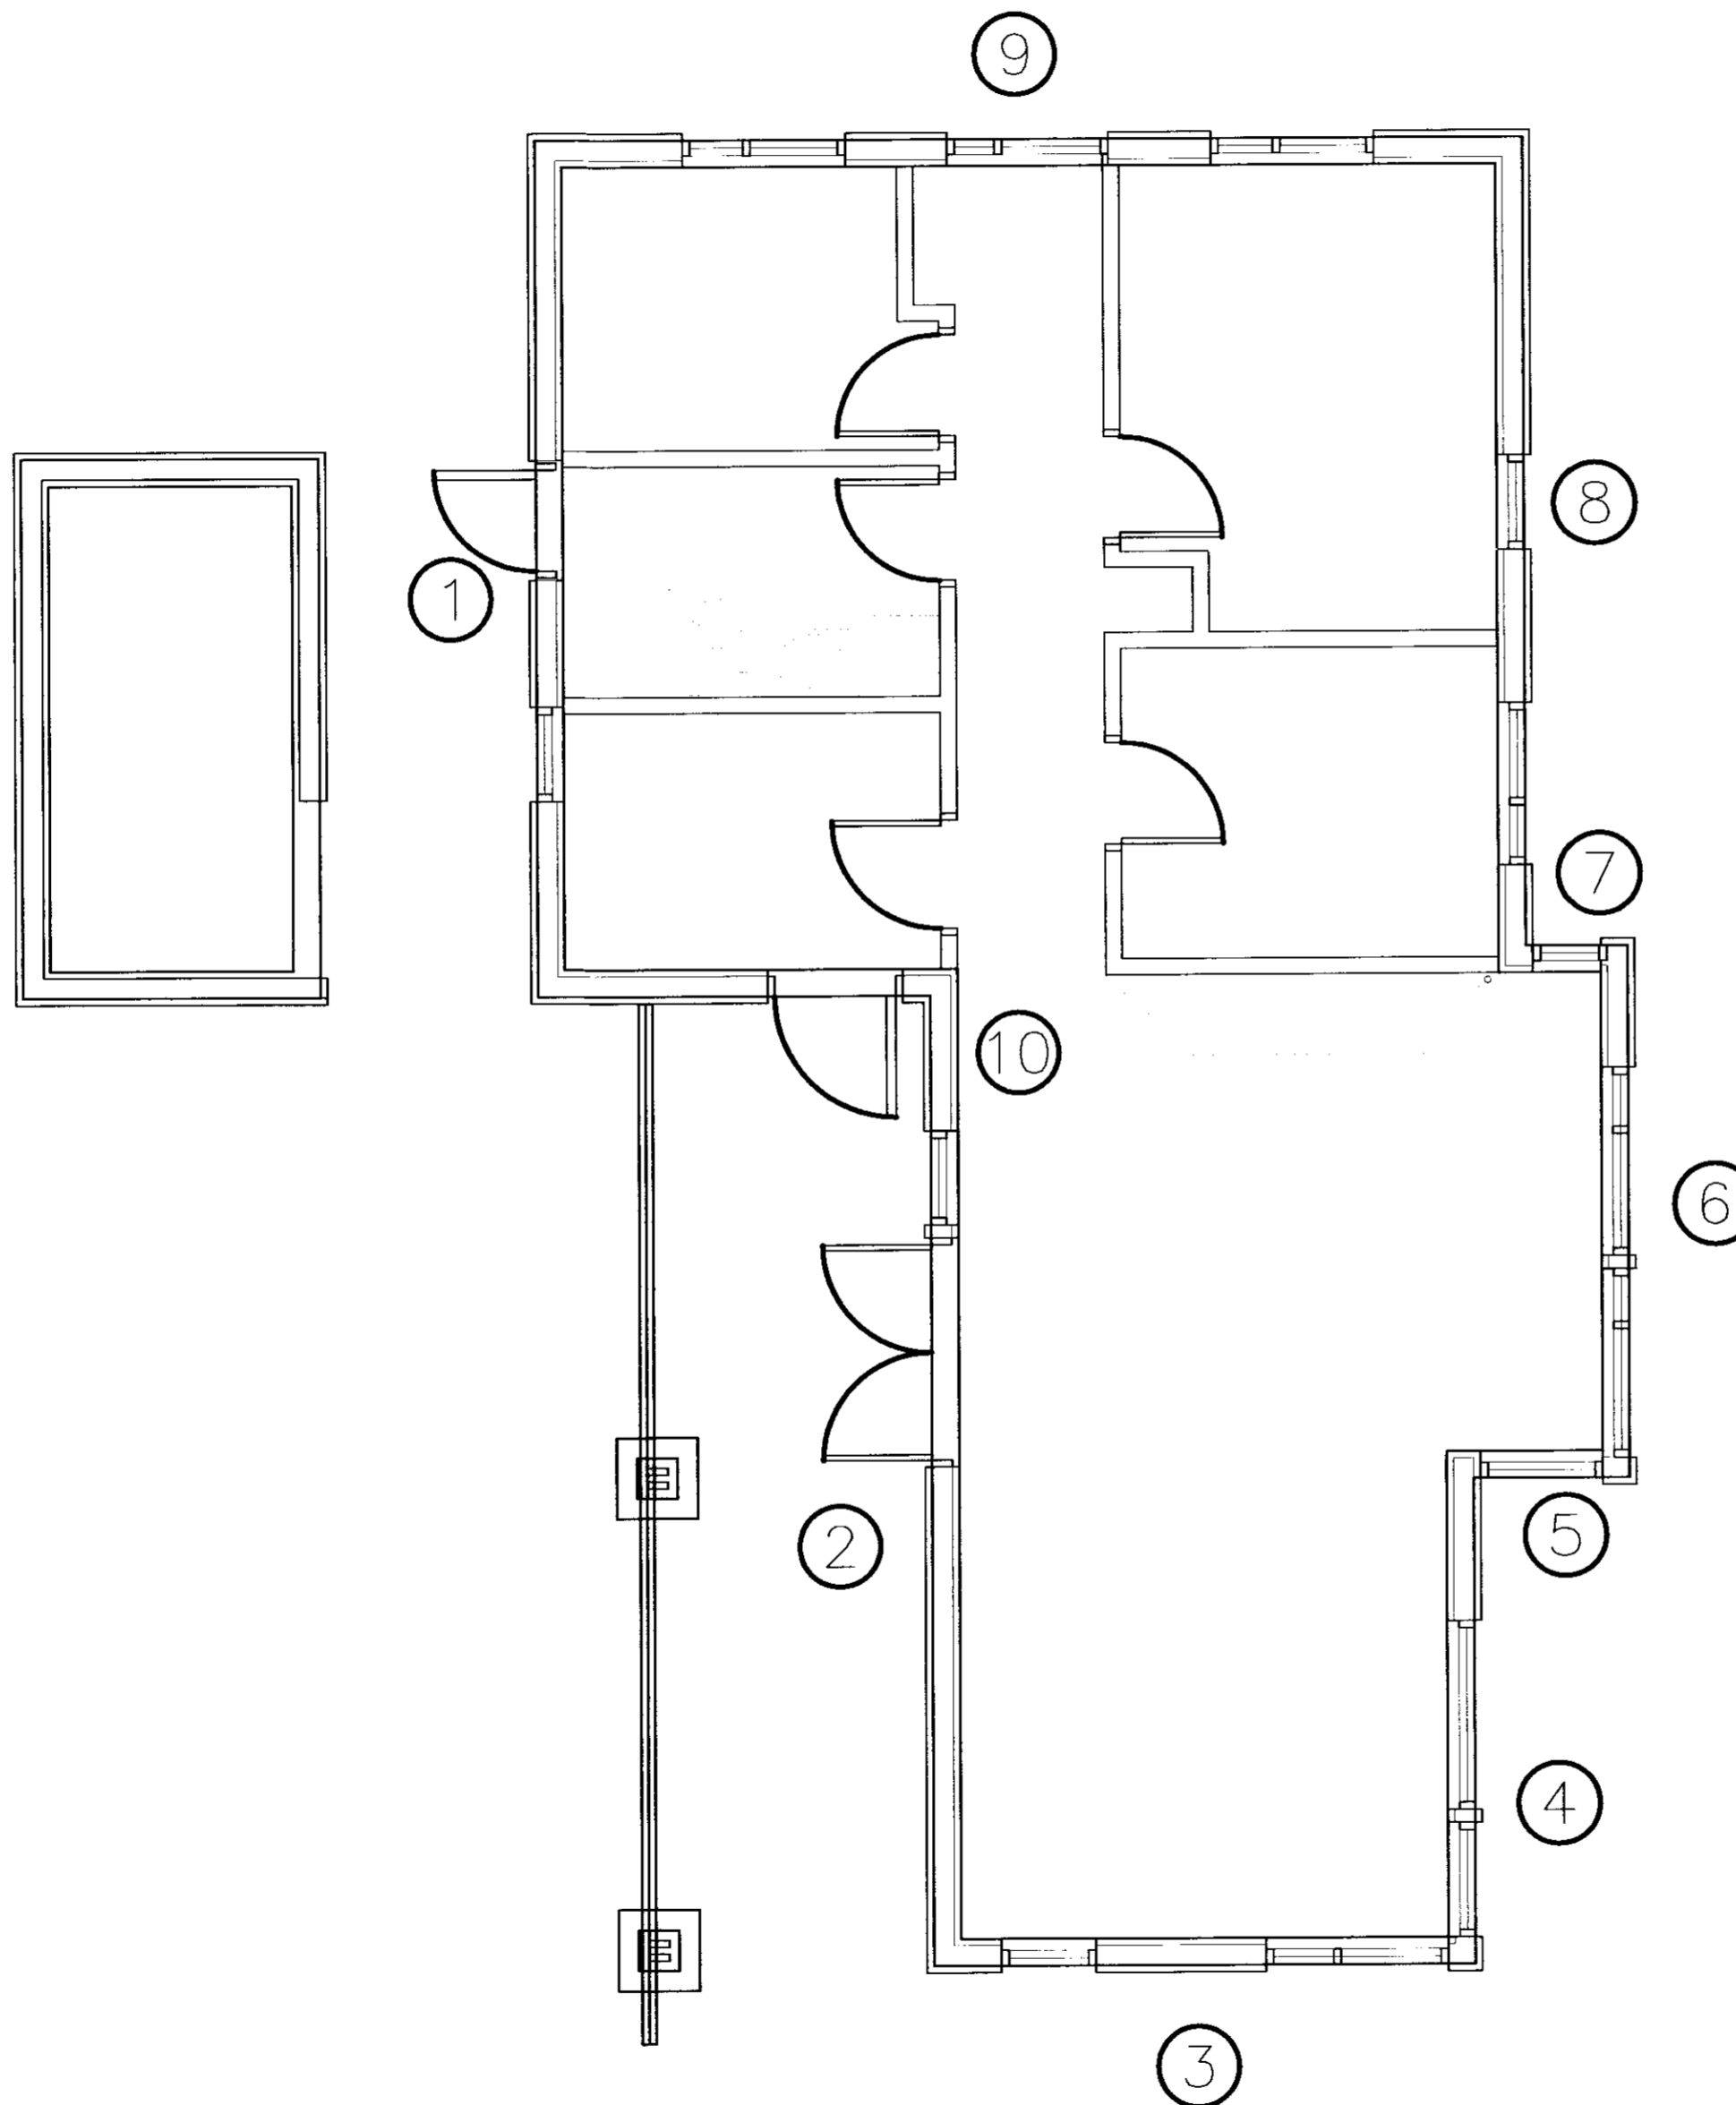

**ALMENNT:**

ÖLL MÁL SKULLU STAÐFEST SKV. ADALTEIKNINGUM. EF MISRÆMI ER SKULU ADALTEIKNINGAR VERA RÁÐANDI, ÞÓ BER AD LÁTA HÖNNUDI VITA AF MISRÆMI. ÖLL MÁL ERU Í MILLIMETNUM NEMA ANNAD KOMI FRAM.

**TRÉVIRKI:**

GÆDAFLOKKAR – TIMBURGÆÐI  
BURÐARVIÐIR SKULU ALMENNT VERA C18  
SKV. ÍST EN 338,  
NEMA ANNAD SÉ TILGREINT Á TEIKNINGU.  
KROSSVIÐUR SKAL VERA MINNST  
5 LAGA GRÉNIKROSSVIÐUR (WBP).  
RAKASTIG Í TIMBRI VIÐ UPPSETNINGU SKAL  
EKKI VERA HÆRRÁ EN 15%.

**TIMBUR:**

FÓTSTYKKI : 45x145  
AEROFIL–PULSA EÐA ILMODBORDI KOMI UNDIR FÓTSTYKKI  
STODIR : 45x145  
VEGGLÆGJA : 45x145  
LAUSHOLT : 45x145 c/c 900  
TIMBURGÆÐI SÉU A.M.K. C18 SKV. ÍST EN 318.  
ÖLL SAMSKYEYTI NEGLIST MEÐ 3 STK. GN 30/90.

**KROSSVIÐUR:**

9 MM RAKAÞOLINN (WBP)  
5 LAGA GRÉNIKROSSVIÐUR  
NEGLDUR Í RAKAÞOLIÐ LÍM  
MEÐ GN 28/50 c/c 100

**ÚTGÁFUFERLI**

ÚTGÁFA NR.	ÚTGEFID DAGS.	ÚTGEFID AF	SKÝRINGAR
U1	15.05.2012	JÁ	FRUMÚTGÁFA



VERKFAEÐISTOFA ÁRBORGAR ehf  
AUSTURVEGI 69 800 SELFOSS  
SÍMI 480 4900 FAX 482 3851  
www.verkarborg.is verkarborg@verkarborg.is

GRÁMOSAR 3 Jóhann Elno Jónsson  
090982-3344

BURÐARVIRKI: MKV:

GRUNNMYND VEGGJA MKV: 1:50

HANNAÐ: JÓHANN ÁGÚSTSSON TEIKNAD: JÓHANN ÁGÚSTSSON MKV:

VERKNÚMÉR: 12003 SKRÁNNÚMÉR: 12003-210-U1.dwg

DAGSETNING: SAMMYKI: TEIKNING NÚMÉR:

15.05.2012 210

020365-5789

GRUNNMYND VEGGJA  
MKV. 1:50