


GRUNNMYND

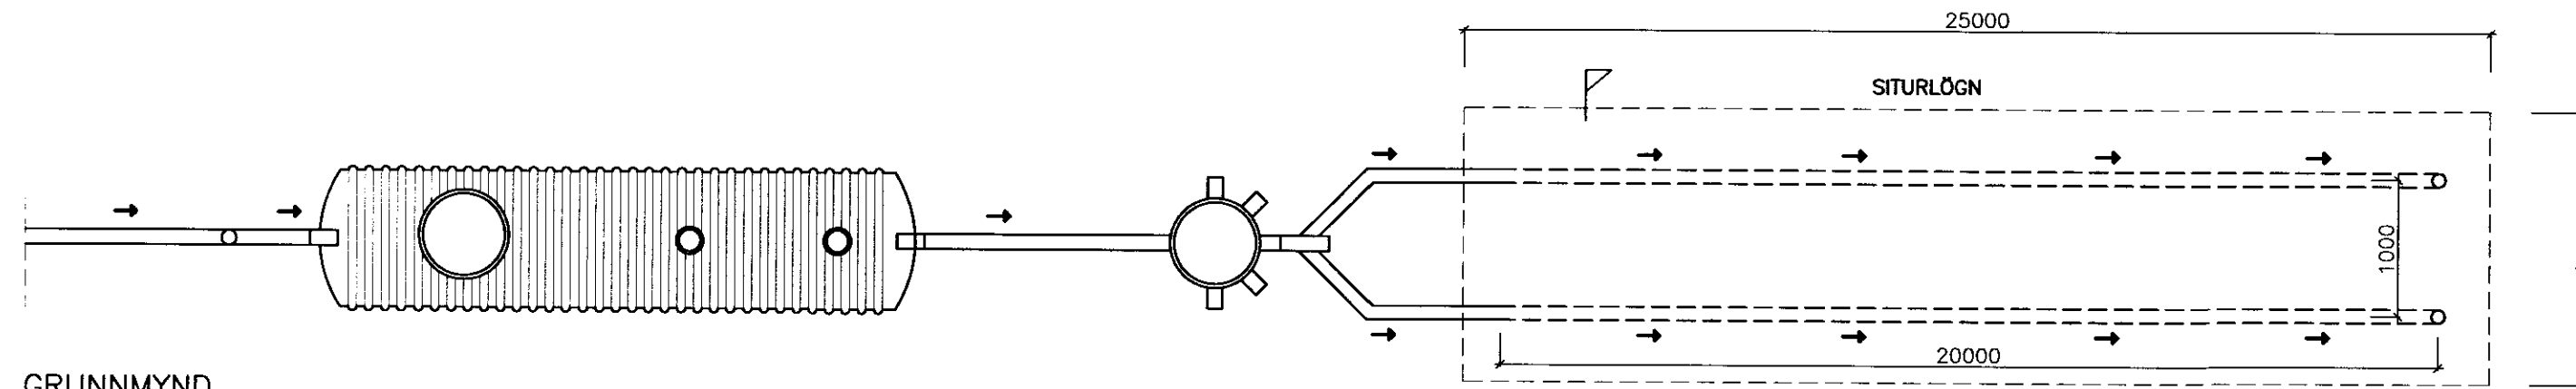

ROTÞRÓ 3JA HÓLFA 3000 L.
FYRSTA HÓLF SÉ U.Þ.B.
HELMINGUR RÜMMÁLS.
ROTÞRÓ SKAL GRAFA NIDUR Á
FROSTFRITT DÝPI.
ÖLL SAMSKYTI SÉU ÞÉTT.
LOFTRÆSTING KOMI Á ÞRÓ.

BENT ER Á AD NOTA
HREINSILEGI SEM ERU LÍFRÉNIR
Þ.E. VALDA ROTNUNINI Í
ROTÞRÖNNI EKKI SKADA

HAGA SKAL NIDURSETNINGU OG FRÁGANGI
ROTÞRÖAR SKV. FYRIRMÆLUM FRAMLEIDANDA.
GERA SKAL VIDEIGANDI RÁDSTAFANIR TIL AD
LÉKKA GRUNNVATNSTÖÐU UMHVERFIS ROTÞRÓ
OG SITURLÖGN EF MED ÞARF.

MIN 20000

ÚTLOFTUN Ø50
"SVANAHAÐS"



Ø600 BRUNNUR

SITURLÖGN

ÚTLOFTUN Ø50

HLIDARMYND

3 HÓLFA ROTÞRÓ
MIN 3000 L.

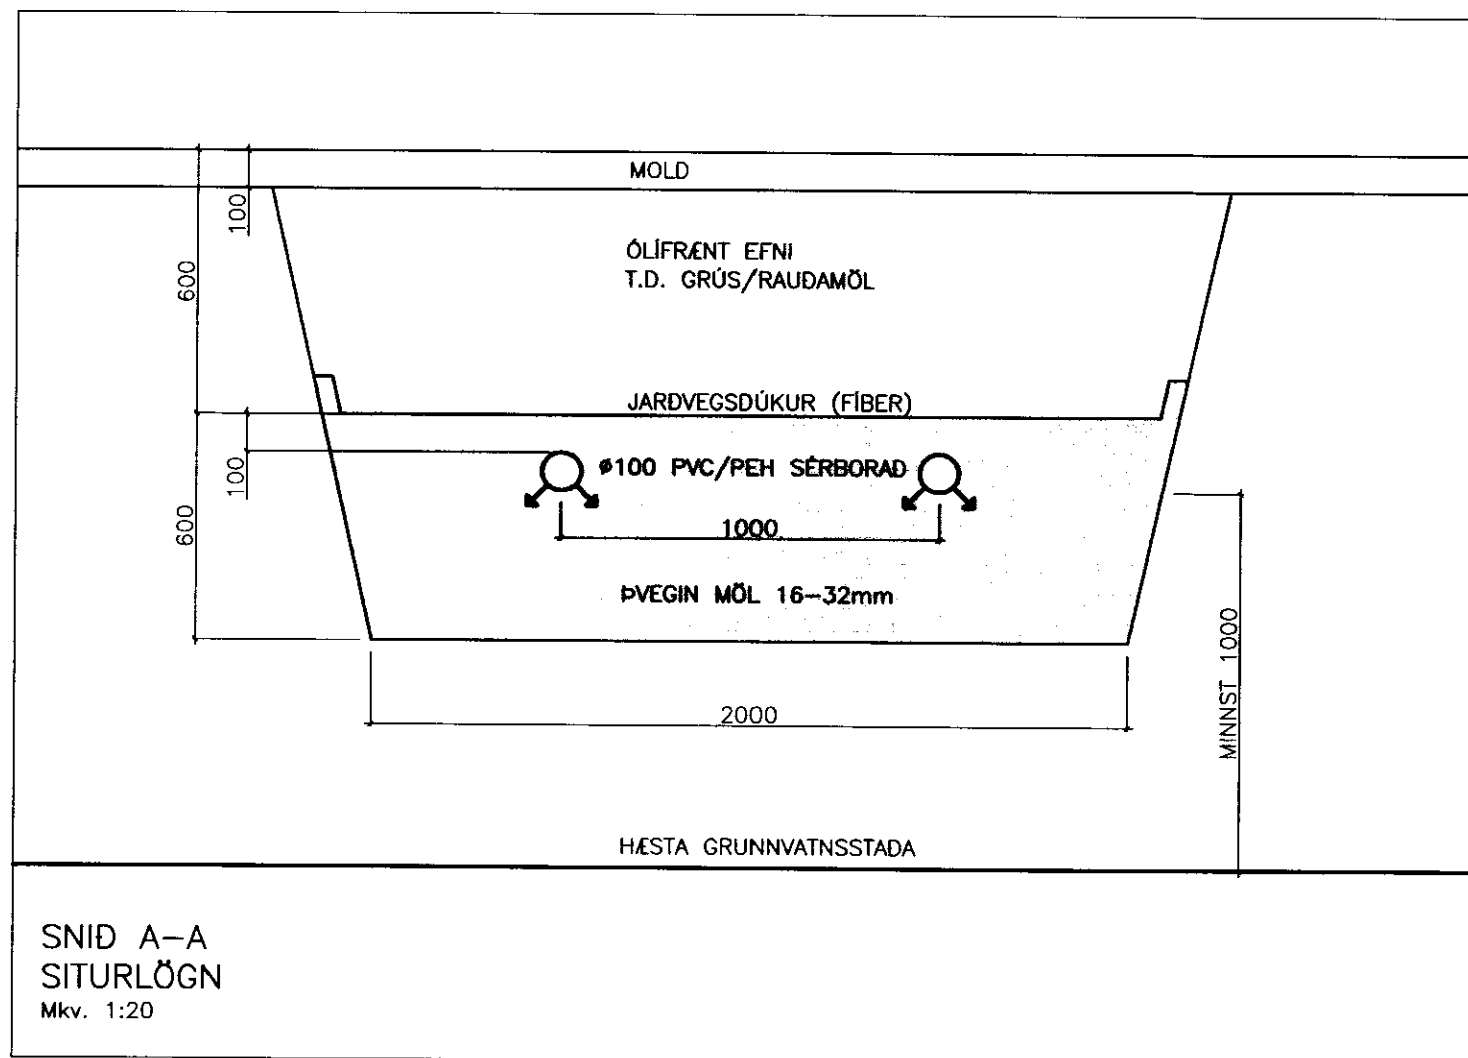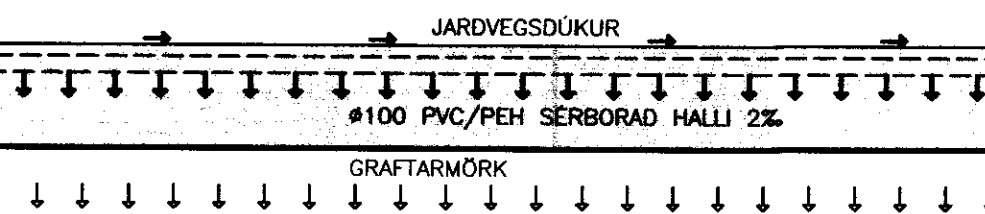

SNID A-A
SITURLÖGN
Mkv. 1:20

MÓTTÍÐ
18. JÚNÍ 2012
Gudni Pásson
Byggingarstjórnun

ÚTGÁFUFERLI

ÚTGÁFA NR.	ÚTGEFID DAGS.	ÚTGEFID AF	SKÝRINGAR
U1	15.05.2012	JÁ	FRUMÚTGÁFA



VERKFRÆÐISTOFA ÁRBORGAR ehf
AUSTURVEGI 69 800 SELFOSSI
SÍMÍ 480 4800 FAX 482 3651
www.verkarborg.is verkarborg@verkarborg.is

GRÁMOSAR 3 *Jóhann Ágústsson*
Örn 82-354A

LAGNIR:	MKV:
ROTÞRÓ OG SITURLÖGN	MKV: 1:50
SKÝRINGAR	MKV:
HANNAÐ: JÓHANN ÁGÚSTSSON	TEIKNÁÐ: JÓHANN ÁGÚSTSSON
VERKJÓMUR: 12003	SKÝRINGARNUMÉR: 12003-520-U1.dwg
DAGSETNING:	TEIKNING NÚMÉR:
15.05.2012	521

020365-5799

ÚTPRENTAD: 15.5.2012 17:13:28