
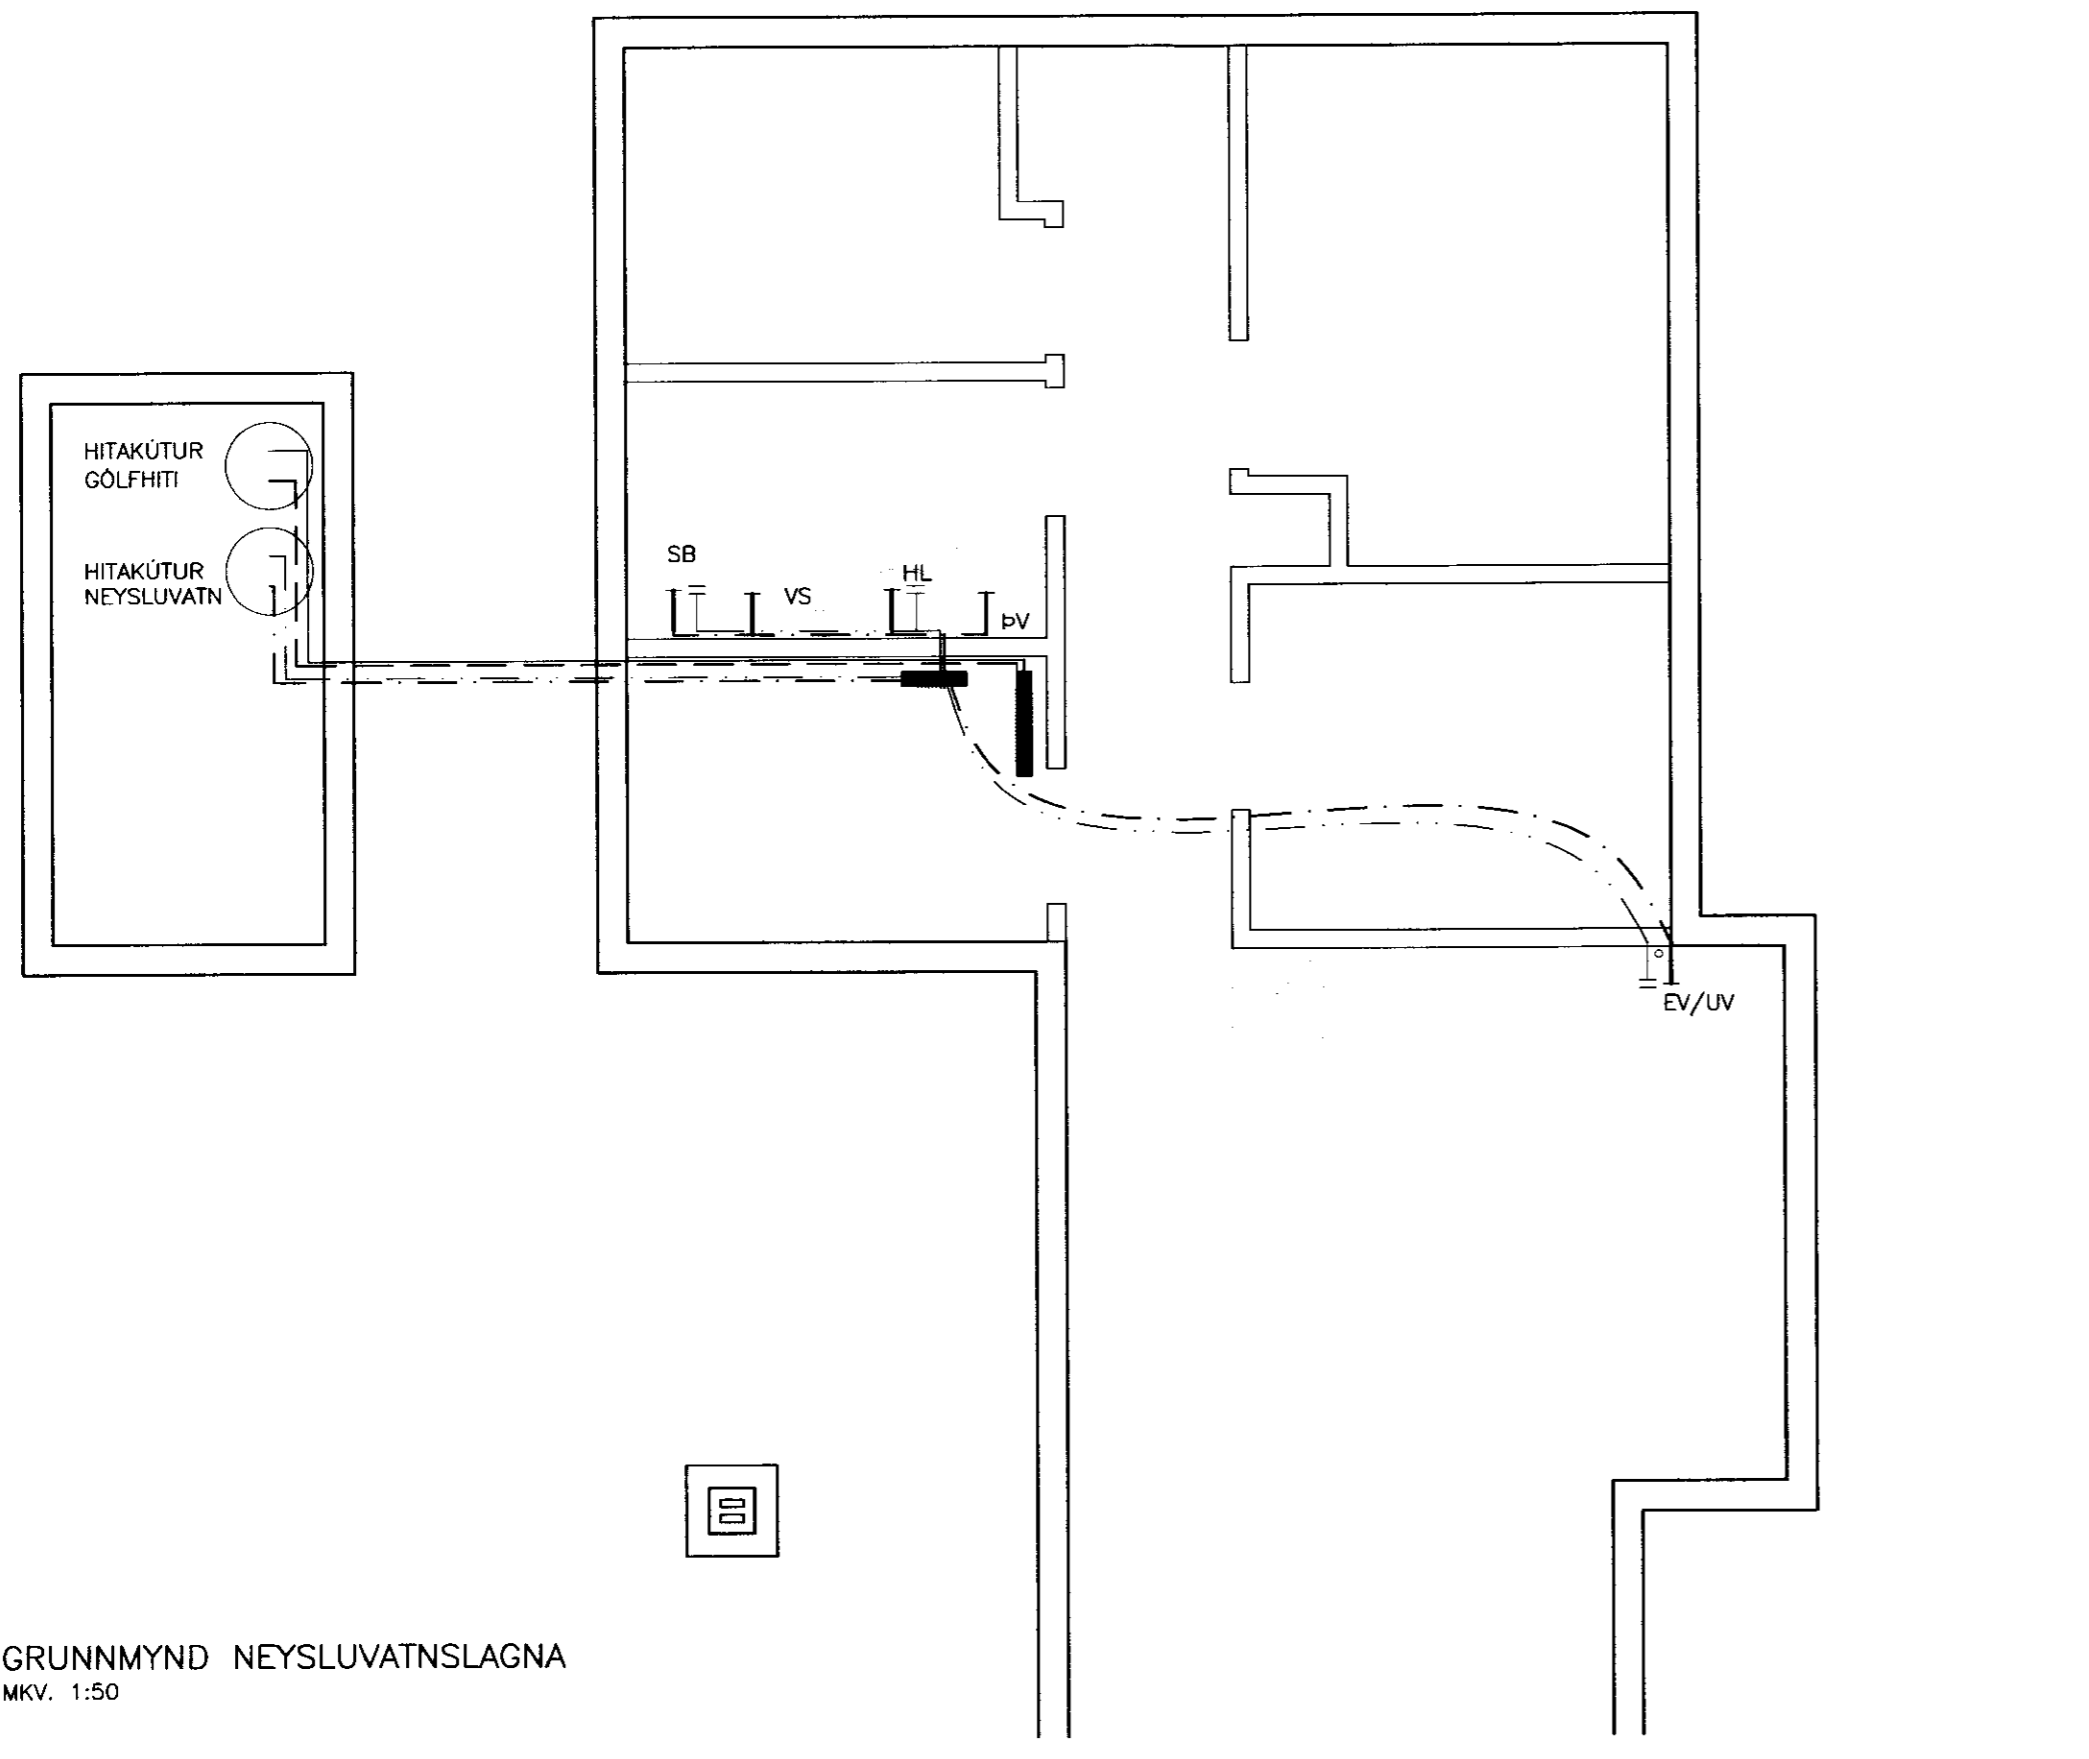


ÚTPRENTAD: 15.5.2012 17:17:50
 SÍÐAST VISTAD: 15.5.2012 17:16:34

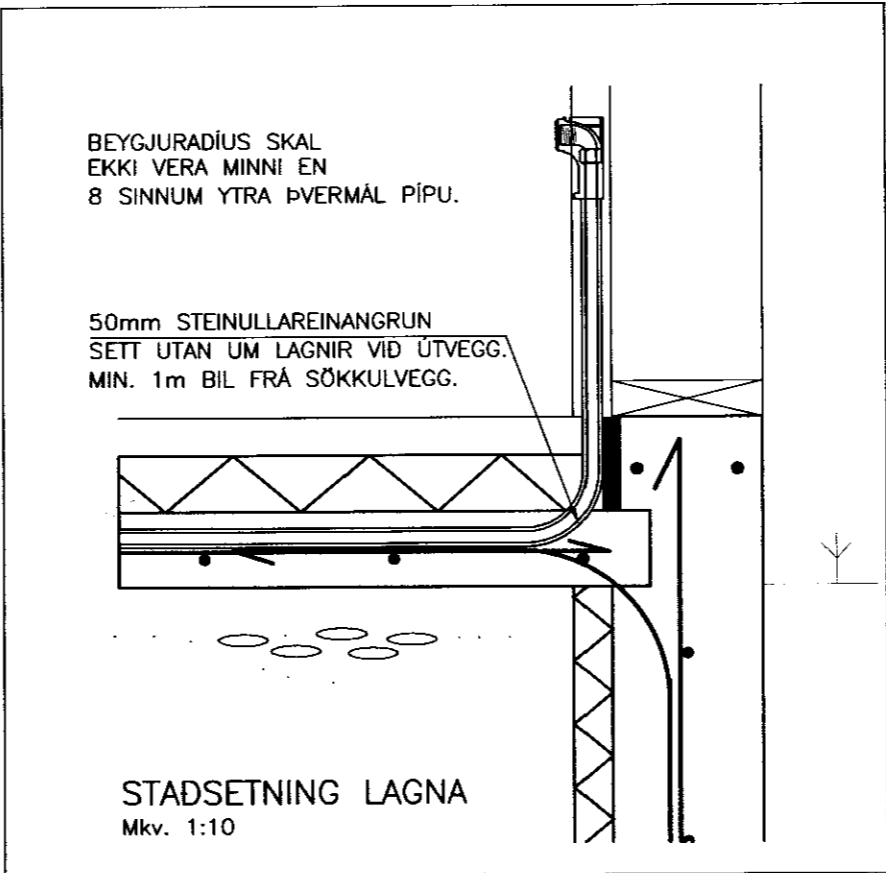

ÞRÝSTIÞRÓF FYRIR PLASTLAGNIR:

FRAMKVÆMD PRÓFS:

PRÓFUNARÞRÝSTINGUR ER 1.5xHÁMARKSÞRÝSTINGUR FRÁ VEITU Ppróf=1.5xPveitu (MINNST 6bar FYRIR NEYSLUVATN OG HITALAGNIR)

VID FORÞRÓF SKAL AUKA ÞRÝSTING UPP Í 6 bar OG BÍÐA Í 10 MÍN AUKA ÞÁ ÞRÝSTING AFTUR UPP Í 6 bar OG SÍÐAN AFTUR EFTIR 20 MÍN.

EFTIR 30 MÍN B SKAL SKRÁ NIDUR ÞRÝSTING OG AFTUR EFTIR 60 MÍN C OG MÁ ÞRÝSTINGUR EKKI HAFI FALLID UM MEIRA EN 0.6bar.

ADALÞRÓFID FER FRAM Í BEINU FRAMHALDI OG ÞRÝSTINGUR Í D MÁ EKKI HAFI FALLID MEIRA EN 0.2bar Á 120 MÍN FRÁ C TIL ÞESS AD ÞRÓF TELJIST HAFI VERID LOKID MED FULLNÆGJANDI ÁRANGRI.

NIDURSTÖÐUR ÞRÝSTIÞRÓFANA:

1. FORÞRÓFUN:
 PRÓFID HEFST KL: _____ A _____ bar
 ÞRÝSTINGUR EFTIR 30 MÍN. B _____ bar
 ÞRÝSTINGUR EFTIR 60 MÍN. C _____ bar



2. ADALÞRÓFUN:
 ADALÞRÓF BYRJAR EFTIR
 AD FORÞRÓFI LÝKUR KL: _____ C _____ bar
 ÞRÝSTINGUR EFTIR 120 MÍN. D _____ bar

LEKI JÁ NEI

PIPULAGNINGAMEISTARI _____

DAGSETNING _____

FRAMKVÆMT AF _____

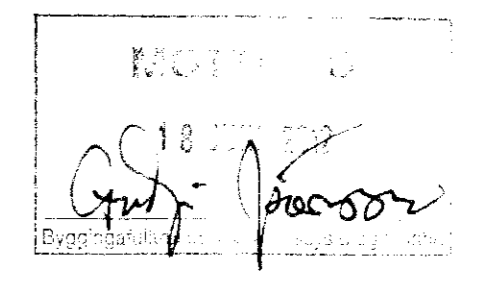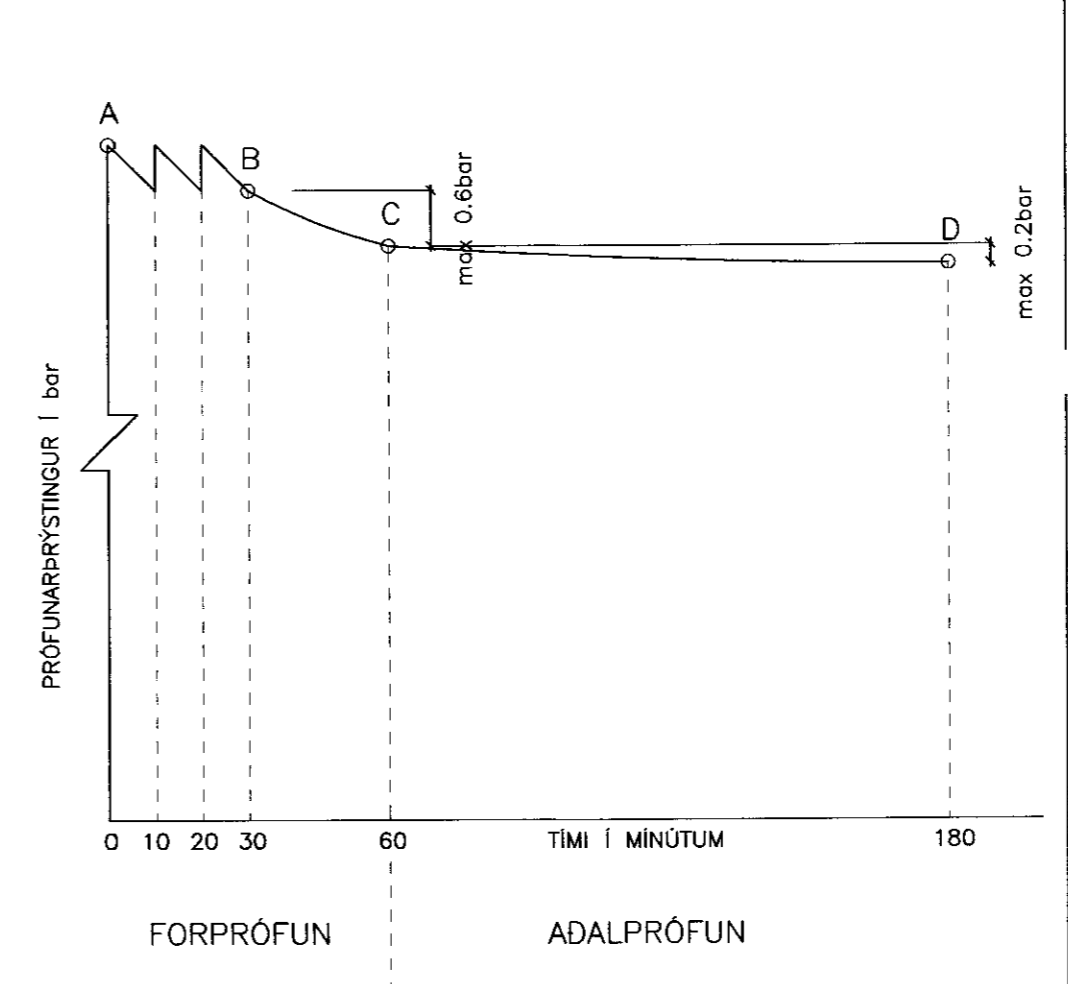

NEYSLUVATNSLAGNIR:

ÖLL PÍPUMÁL ERU NAFNMÁL Í MM.
 LAGNIR ERU Í RÖR Í RÖR KERFI.
 ÍDRÁTTARÖR ERU ÚR HD, EN ÍDREGIN RÖR PE-X,
 PB EDA ALPEX. RÖR Í VEGG ERU ALPEX.
 ALMENNT ERU HEITA(RAUD RÖR)- OG
 KALDAVATNSLAGNIR(BLÁ RÖR) Ø16x2.2 RÖR
 MED 20/25 HD. LAGNIR STEYPAST Í PLÖTU.

MÉLT ER MED AD LAGNIR Í STURTU
 SÉU Ø20x2.8 Í 28/34 HD. SJÁ TEIKN.

NEYSLUVATNSLAGNIR SKAL ÞRÝSTIÞRÓFA MED KÖLDU VATNI
 SAMKVÆMT MEDFYLGJANDI PRÓFUNARBLADI. PRÓFUNAR-
 ÞRÝSTINGUR SKAL VERA [1,5 x HÁMARKSÞRÝSTINGUR VEITU]
 ÞÓ EKKI MINNI EN 6 BAR.

- SKAMMSTAFANIR:**
- HL HANDLAUG
 - VS VATNSSALERNI
 - SB STEYPIBAD
 - BK BADKAR
 - EV ELDHÚSVASKUR
 - UV UPPÞVOTTAVÉL
 - ÞV ÞVOTTAVÉL
 - SV SKOLVASKUR
 - HR HREINSISTÚTUR MED LOKI
 - ÞSV ÞVAGSKÁL Á VEGG
 - LP LOFTPÚÐAR (T.D. FLAMCO FLEXOFIT)
 - BR BRUNASLANGA
 - GS GARDSLANGA

LÍNUGERÐIR:

--- KALT NEYSLUVATN
 - - - HEITT NEYSLUVATN
 - - - HEIMED

ÚTGÁFUFERLI			
ÚTGÁFA NR.	ÚTGEFID DAGS.	ÚTGEFID AF	SKÝRINGAR
U1	15.05.2012	JÁ	FRUMÚTGÁFA

VERKFRÆÐISTOFA ÁRBORGAR ehf
 AUSTURVEGI 69 800 SELFOSS
 SMÍ 480 4900 FAX 480 4901
 www.verkarborg.is verkarborg@verkarborg.is

GRÁMOSAR 3 Jóhann Ágústsson
 090982-3544

LAGNIR: MKV: _____

GRUNNMYND NEYSLUVATNSLAGNA MKV: 1:50

SKÝRINGAR MKV: _____

HANNAÐ: JÓHANN ÁGÚSTSSON TEIKN: JÓHANN ÁGÚSTSSON
 VERKNUMER: 12003 SKÝRINGAR: 12003-530-U1.dwg

DAGSETNING: 15.05.2012 SMÍÐYKKI: *[Signature]* TEIKNING NÚMER: 530

020365-5789