

IDRÁTTARRÖR MILLI DEILIKISTU OG HVERRAR SLAUFU INNI Í RÝMUM, STEYPAST Í GÖLF. AUK ÞESS ERU IDRÁTTARRÖR FYRIR HANDKLÆÐAÖFN Á BADI. NOTA SKAL VENJULEG VATNSRÖR PE \varnothing 25 mm FYRIR 16-17 mm GÖLFHITARÖR. PE \varnothing 32 mm FYRIR 18-20 mm GÖLFHITARÖR.


IDRÁTTARRÖR SKULU LÖGD Í SVEIG ÞANNIG AD STEFNA GÖLFHITALAGNA SÉ SEM BEINUST ÚT ÚR IDRÁTTARRÖRI !

STADSETNING IDRÁTTARRÖRA Í PLÖTU ER AFMÖRKUD MED KASSA 300X300 mm OG MÁLSETT Í MIDJAN KASSA OG MIDJAN HANDKLÆÐAÖFN.

DEILIKISTA STOFN DEILURÖRS ER DN20. LAGNIR Í ÍBÚÐ ERU \varnothing (16-18)x2.0.

UPPGEFIN LEGND Á SLAUFUM ER VIRK LEGND ÁN FÆDILAGNA FRÁ DEILIKISTU.

GRUNNMYND GÖLFHITALAGNALAGNA MKV. 1:50

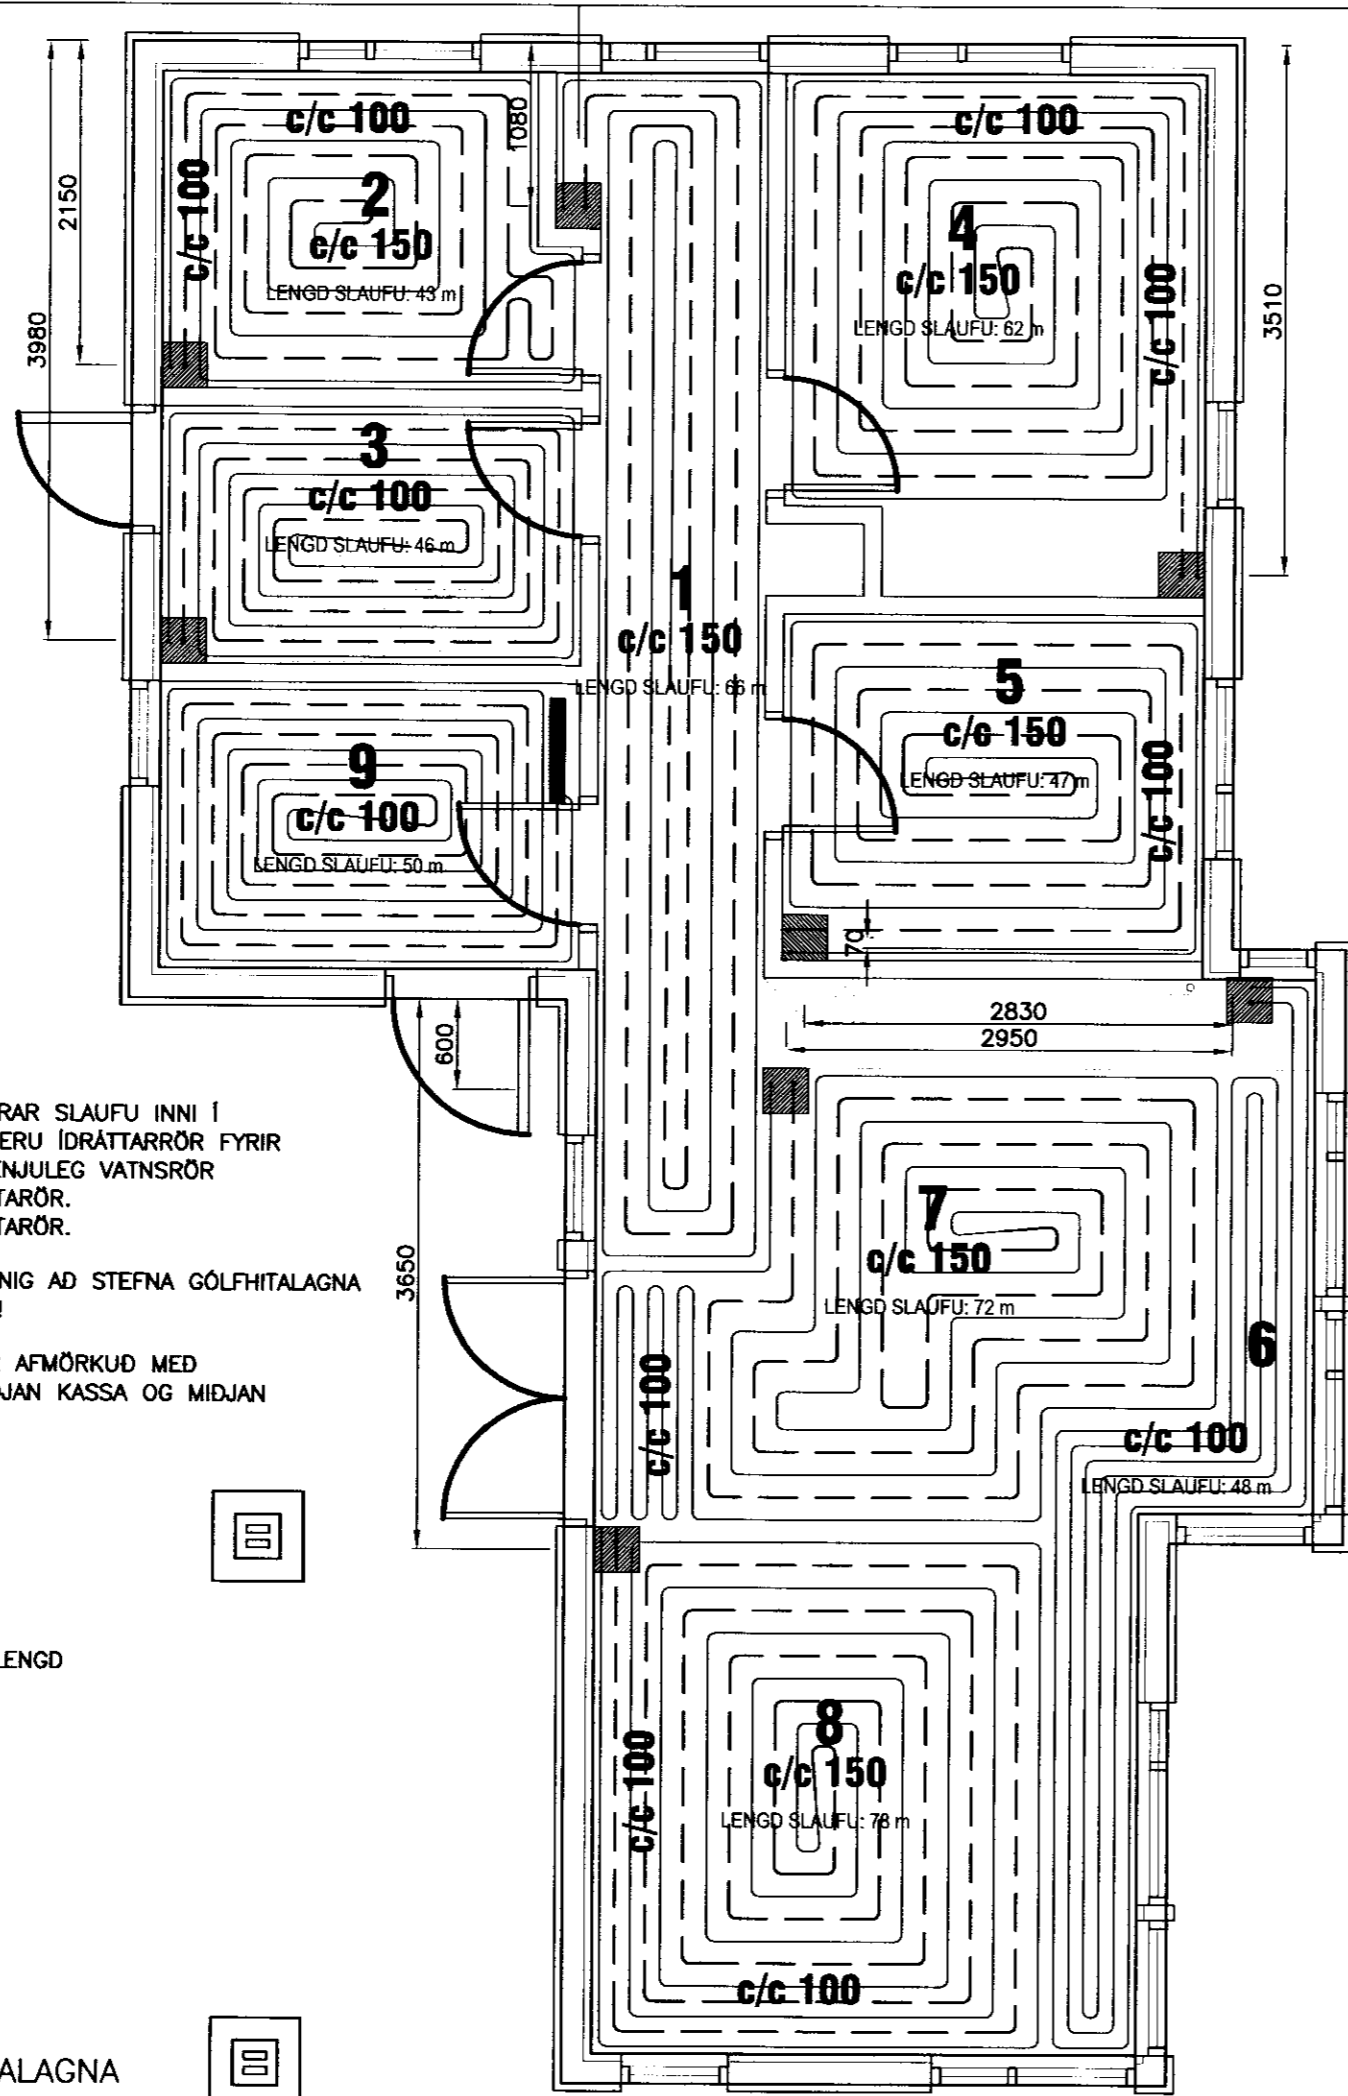

FRAMKVÆMD PRÓFS:

PRÓFUNARÞRÝSTINGUR ER 1.5xHÁMARKSÞRÝSTINGUR FRÁ VEITU $P_{próf}=1.5 \times P_{veitu}$ (MINNST 6bar FYRIR NEYSLUVATN OG HITALAGNIR)

VIÐ FORPRÓF SKAL AUKA ÞRÝSTING UPP Í 6 bar OG BÍÐA Í 10 MÍN AUKA ÞÁ ÞRÝSTING AFTUR UPP Í 6 bar OG SÍÐAN AFTUR EFTIR 20 MÍN.

EFTIR 30 MÍN B SKAL SKRÁ NIDUR ÞRÝSTING OG AFTUR EFTIR 60 MÍN C OG MÁ ÞRÝSTINGUR EKKI HAFI FALLID UM MEIRA EN 0.6bar.

ADALPRÓFID FER FRAM Í BEINU FRAMHALDI OG ÞRÝSTINGUR Í D MÁ EKKI HAFI FALLID MEIRA EN 0.2bar Á 120 MÍN FRÁ C TIL ÞESS AD PRÓF TELJIST HAFI VERID LOKID MED FULLNÆGJANDI ÁRANGRI.

NIDURSTÖÐUR ÞRÝSTIPRÓFANA:

1. FORPRÓFUN:

PRÓFID HEFST KL: _____ A _____ bar

ÞRÝSTINGUR EFTIR 30 MÍN. B _____ bar

ÞRÝSTINGUR EFTIR 60 MÍN. C _____ bar

2. ADALPRÓFUN:

ADALPRÓFID BYRJAR EFTIR AD FORPRÓFI LÝKUR KL: _____ C _____ bar



ÞRÝSTINGUR EFTIR 120 MÍN. D _____ bar

LEKI JÁ NEI

PÍPULAGNINGAMEISTARI: _____

DAGSETNING: _____

FRAMKVÆMT AF: _____

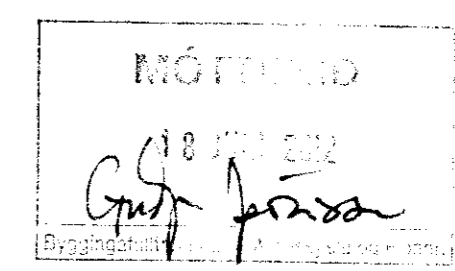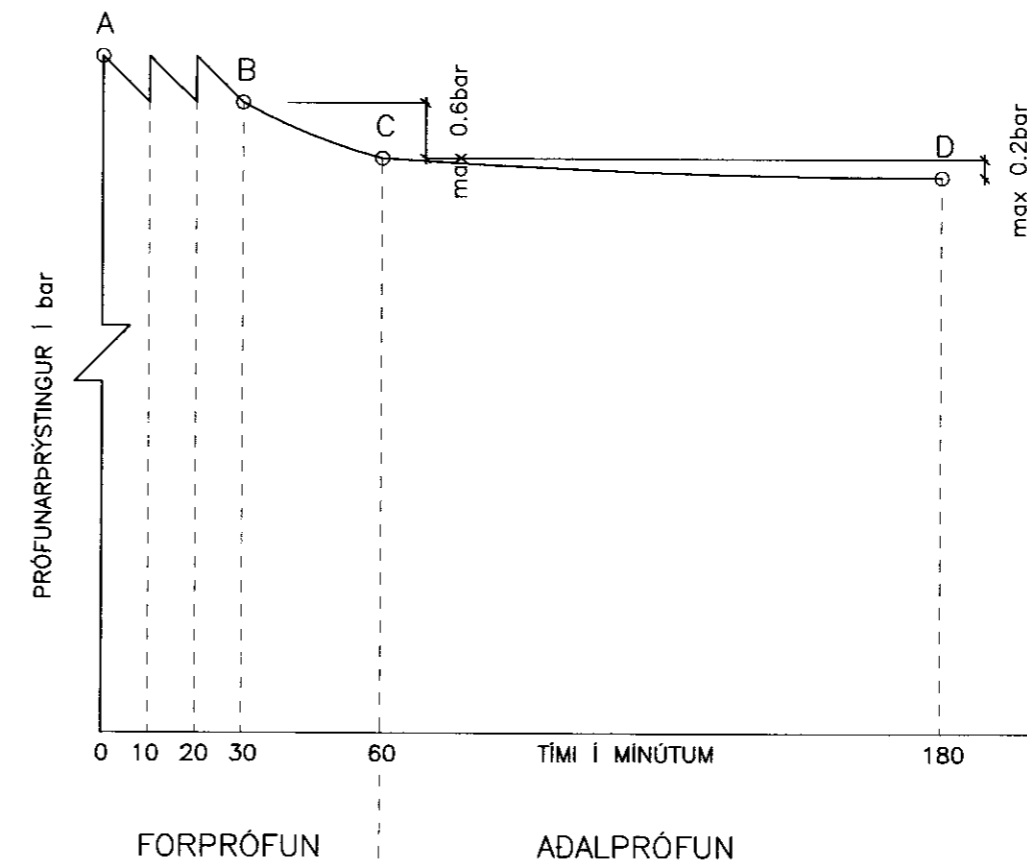

SKÝRINGAR VID LAGNIR

GÖLFHITALAGNIR:

ÖLL PÍPUMÁL ERU NAFNMÁL Í MILLIMETRUM. HITALAGNIR Í ÍBÚÐ ERU \varnothing (16-18)x2.0 AQUATHERM-GÖLFHITALAGNIR (PB), PE-X, EDA ALPEX MED SÜREFNISKÁPU. RÖR Í ÍBÚÐ ERU LÖGD Á TREFJASTYRKTAN ÁLDÜK OG HEFTUD NIDUR. SÍÐAN ER FLÖTAD YFIR MED ANHYDRIT.

RÖR SKULU FRAMLEIDD SAMKVÆMT DIN 4726.

ALLT LAGNAEFNI SKAL VERA VOTTAD FRÁ NÝSKÖDUNARMÍÐSTÖÐ ÍSLANDS.

GÖLFHITALAGNIR SKAL ÞRÝSTIPRÓFA MED KÖLDU VATNI SAMKVÆMT MEDFYLGJANDI PRÓFUNARBLADI. PRÓFUNARÞRÝSTINGUR SKAL VERA [1,5 x HÁMARKSÞRÝSTINGUR VEITU] ÞÓ EKKI MINNI EN 6 BAR.

LÍNUGERDIR: _____ FRAMRÁS GEISLA (TÜR)
 _____ BAKRÁS GEISLA (RETÜR)


ATHUGID:

LÍMA SKAL NIDUR SÖKKLA FYRIR SKÁPA OG INNRETTINGAR ÞAR SEM GÖLFHITALAGNIR LIGGJA UNDIR.


MILLIVEGGIR GANGA NIDUR AD STEYPTRI PLÖTU OG SLITA Í SUNDUR ANHYDRIT LÖGN.

ÚTGÁFUFERLI

ÚTGÁFA NR.	ÚTGEFID DAGS.	ÚTGEFID AF	SKÝRINGAR
U1	15.05.2012	JÁ	FRUMÚTGÁFA

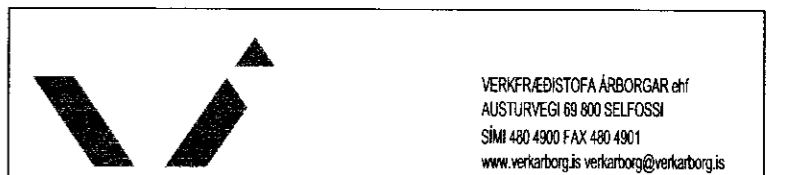

GRÁMOSAR 3	
LAGNIR:	MKV: _____
GRUNNMYND GÖLFHITA	MKV: 1:50
SKÝRINGAR/SNID	MKV: 1:20
HANNAÐ: JÓHANN ÁGÚSTSSON	TEKNAÐ: JÓHANN ÁGÚSTSSON
VERKNÖMR: 12003	SKRÁRNAMN: 12003-560-U1.dwg
DAGSETNING: _____	TEKNING NÖMR: _____
15.05.2012	560

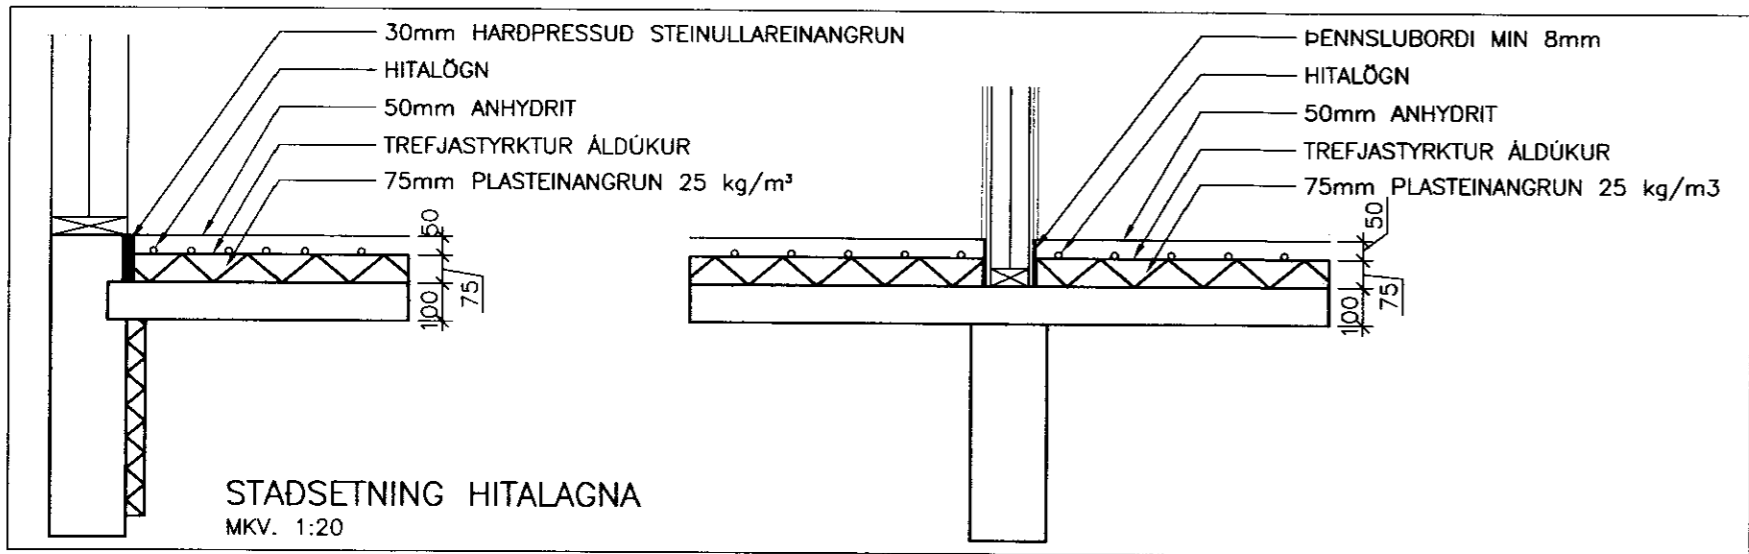

STADSETNING HITALAGNA MKV. 1:20

ÚTPRENTAD: 15.5.2012 17:20:34

SÍÐAST VISTAD: 15.5.2012 17:19:05