


Austlæg hið
1:50

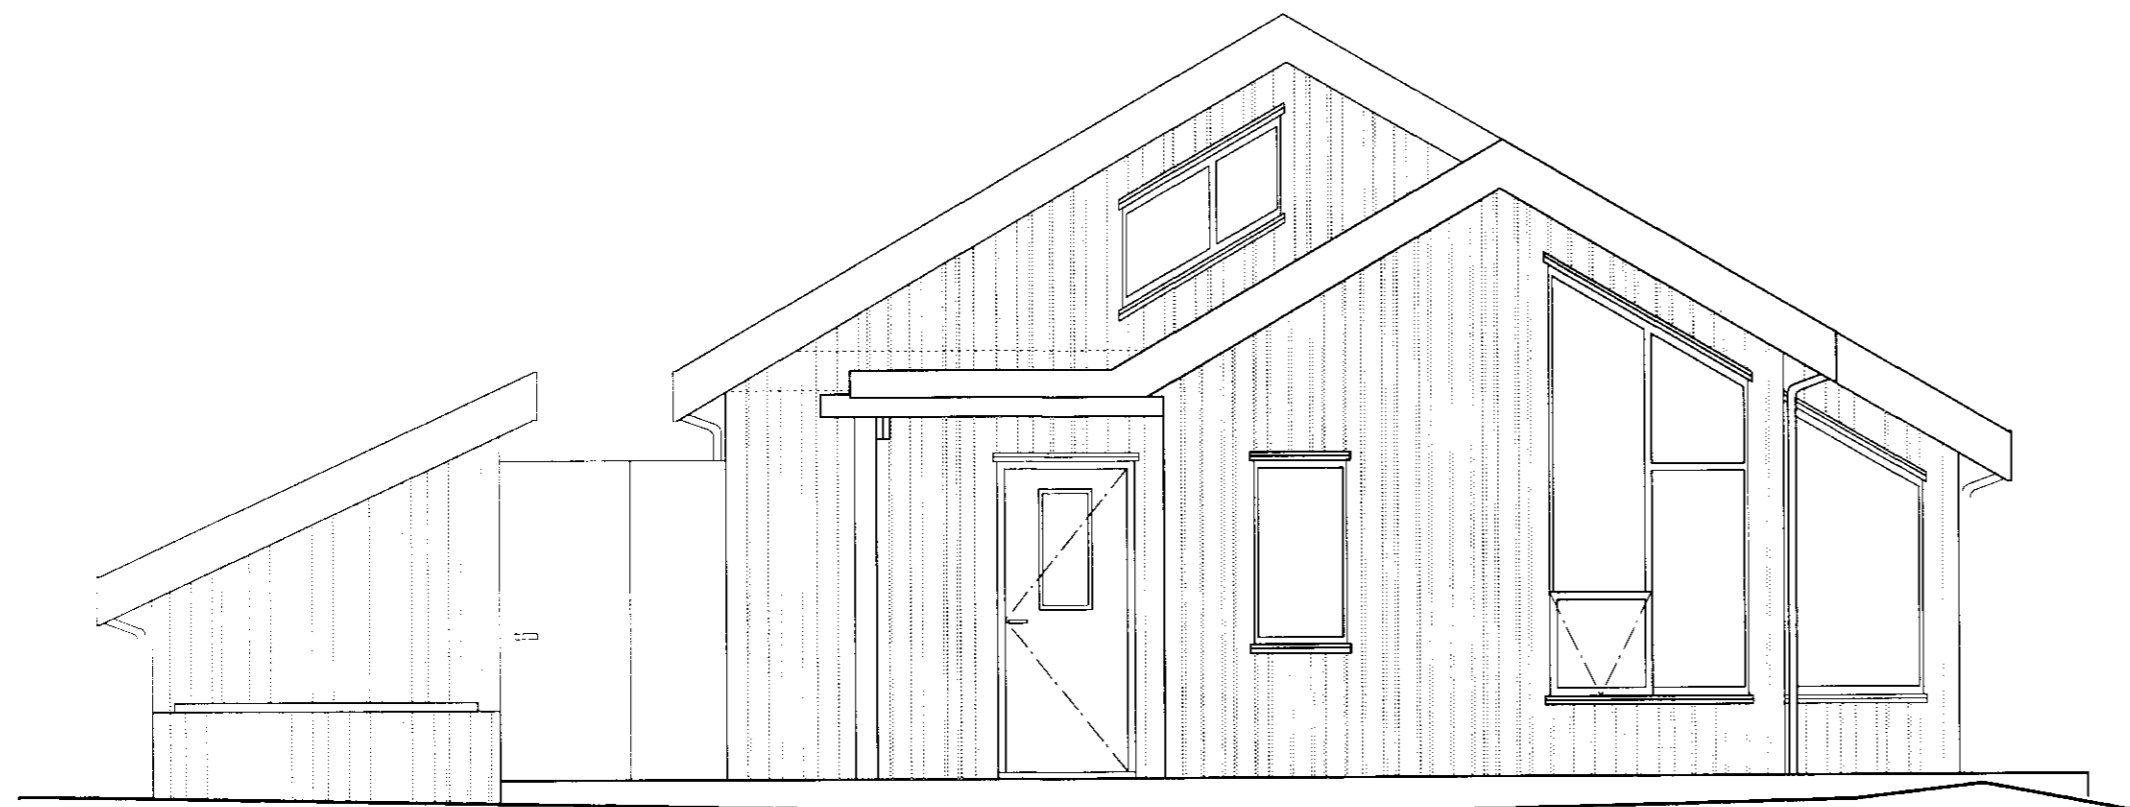

Suðlæg hið
1:50

MÓTTYÐ
13 JUNÍ 2012
C. P. Þorsteinsson
Byggingaáttæling, útlit, áherslur og fjárhgr.

Mál í millimetrum nema annað sé tekið fram.
Málið ekki af teikningum.
Misræmi tilkynnist arkitektum.
Teikningar lesist með öðrum hönnunargögnum.
© Breyta arkitektar ehf.

Útgáfusaga:
A 20.05.2012 - Frumútgáfa

Breyta arkitektar ehf. kt. 531210-3790 Grenivellir 12 600 Akureyri sími: 695-2826 email: breyta@breyta.is		BRE YTA ARKITEKTAR
Jóhann Einar Jónsson, arkitekt FAI <i>Jóhann Einar Jónsson</i>	090982-3549	
Sóley Lilja Brynjarsdóttir, arkitekt FAI	150979-5879	
verk: Grámosar 3, frístundahús	dags: 20.05.2012 kvarði: 1:50	
efni: Verkteikningar útlit 1/2	blaðstærð: A2 teiknað: JEJ	
teikning A203	útgáfa: A	