
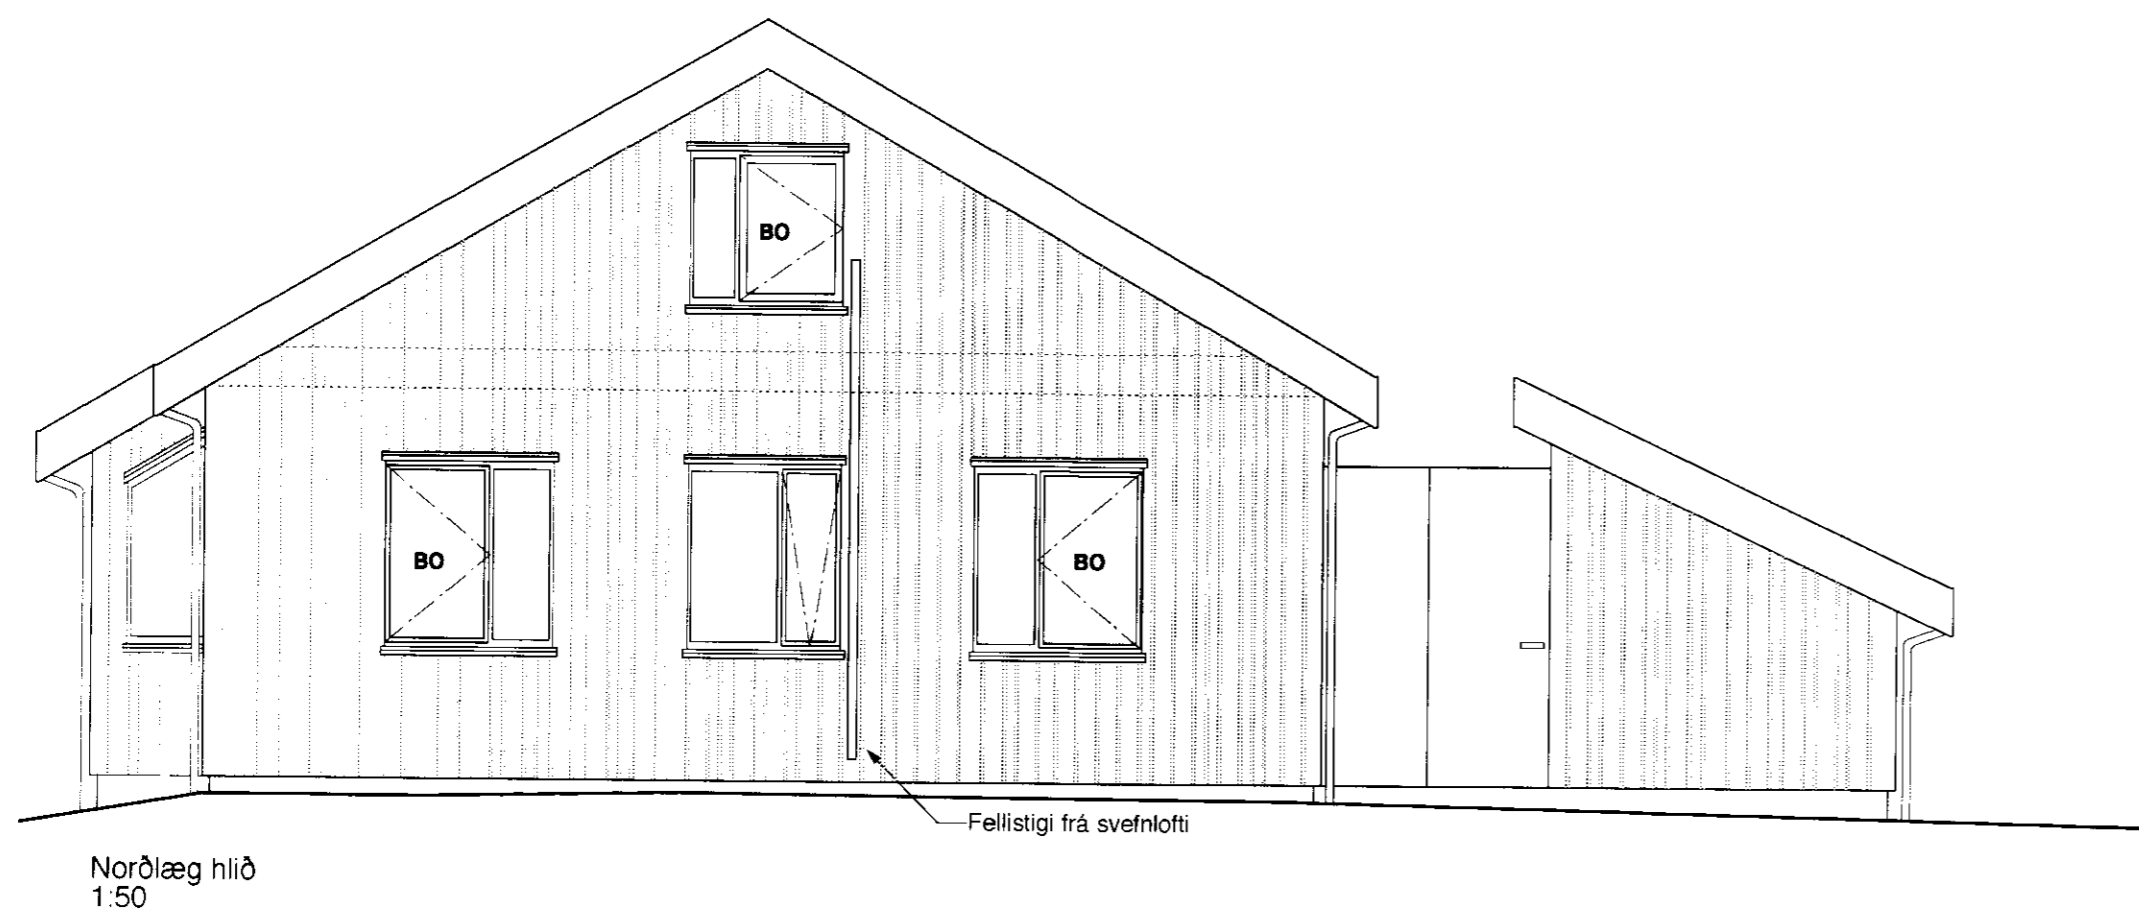


MOFFILLI
13.05.2012
Guðni Pásson
Byggingafræðingur

Mál í millimetrum nema annað sé tekið fram.
Mesið ekki af teikningum.
Misræmi: tikynnist arkitektum.
Teikningar lesist með öðrum hönnunargögnum.
© Breyta arkitektar ehf.

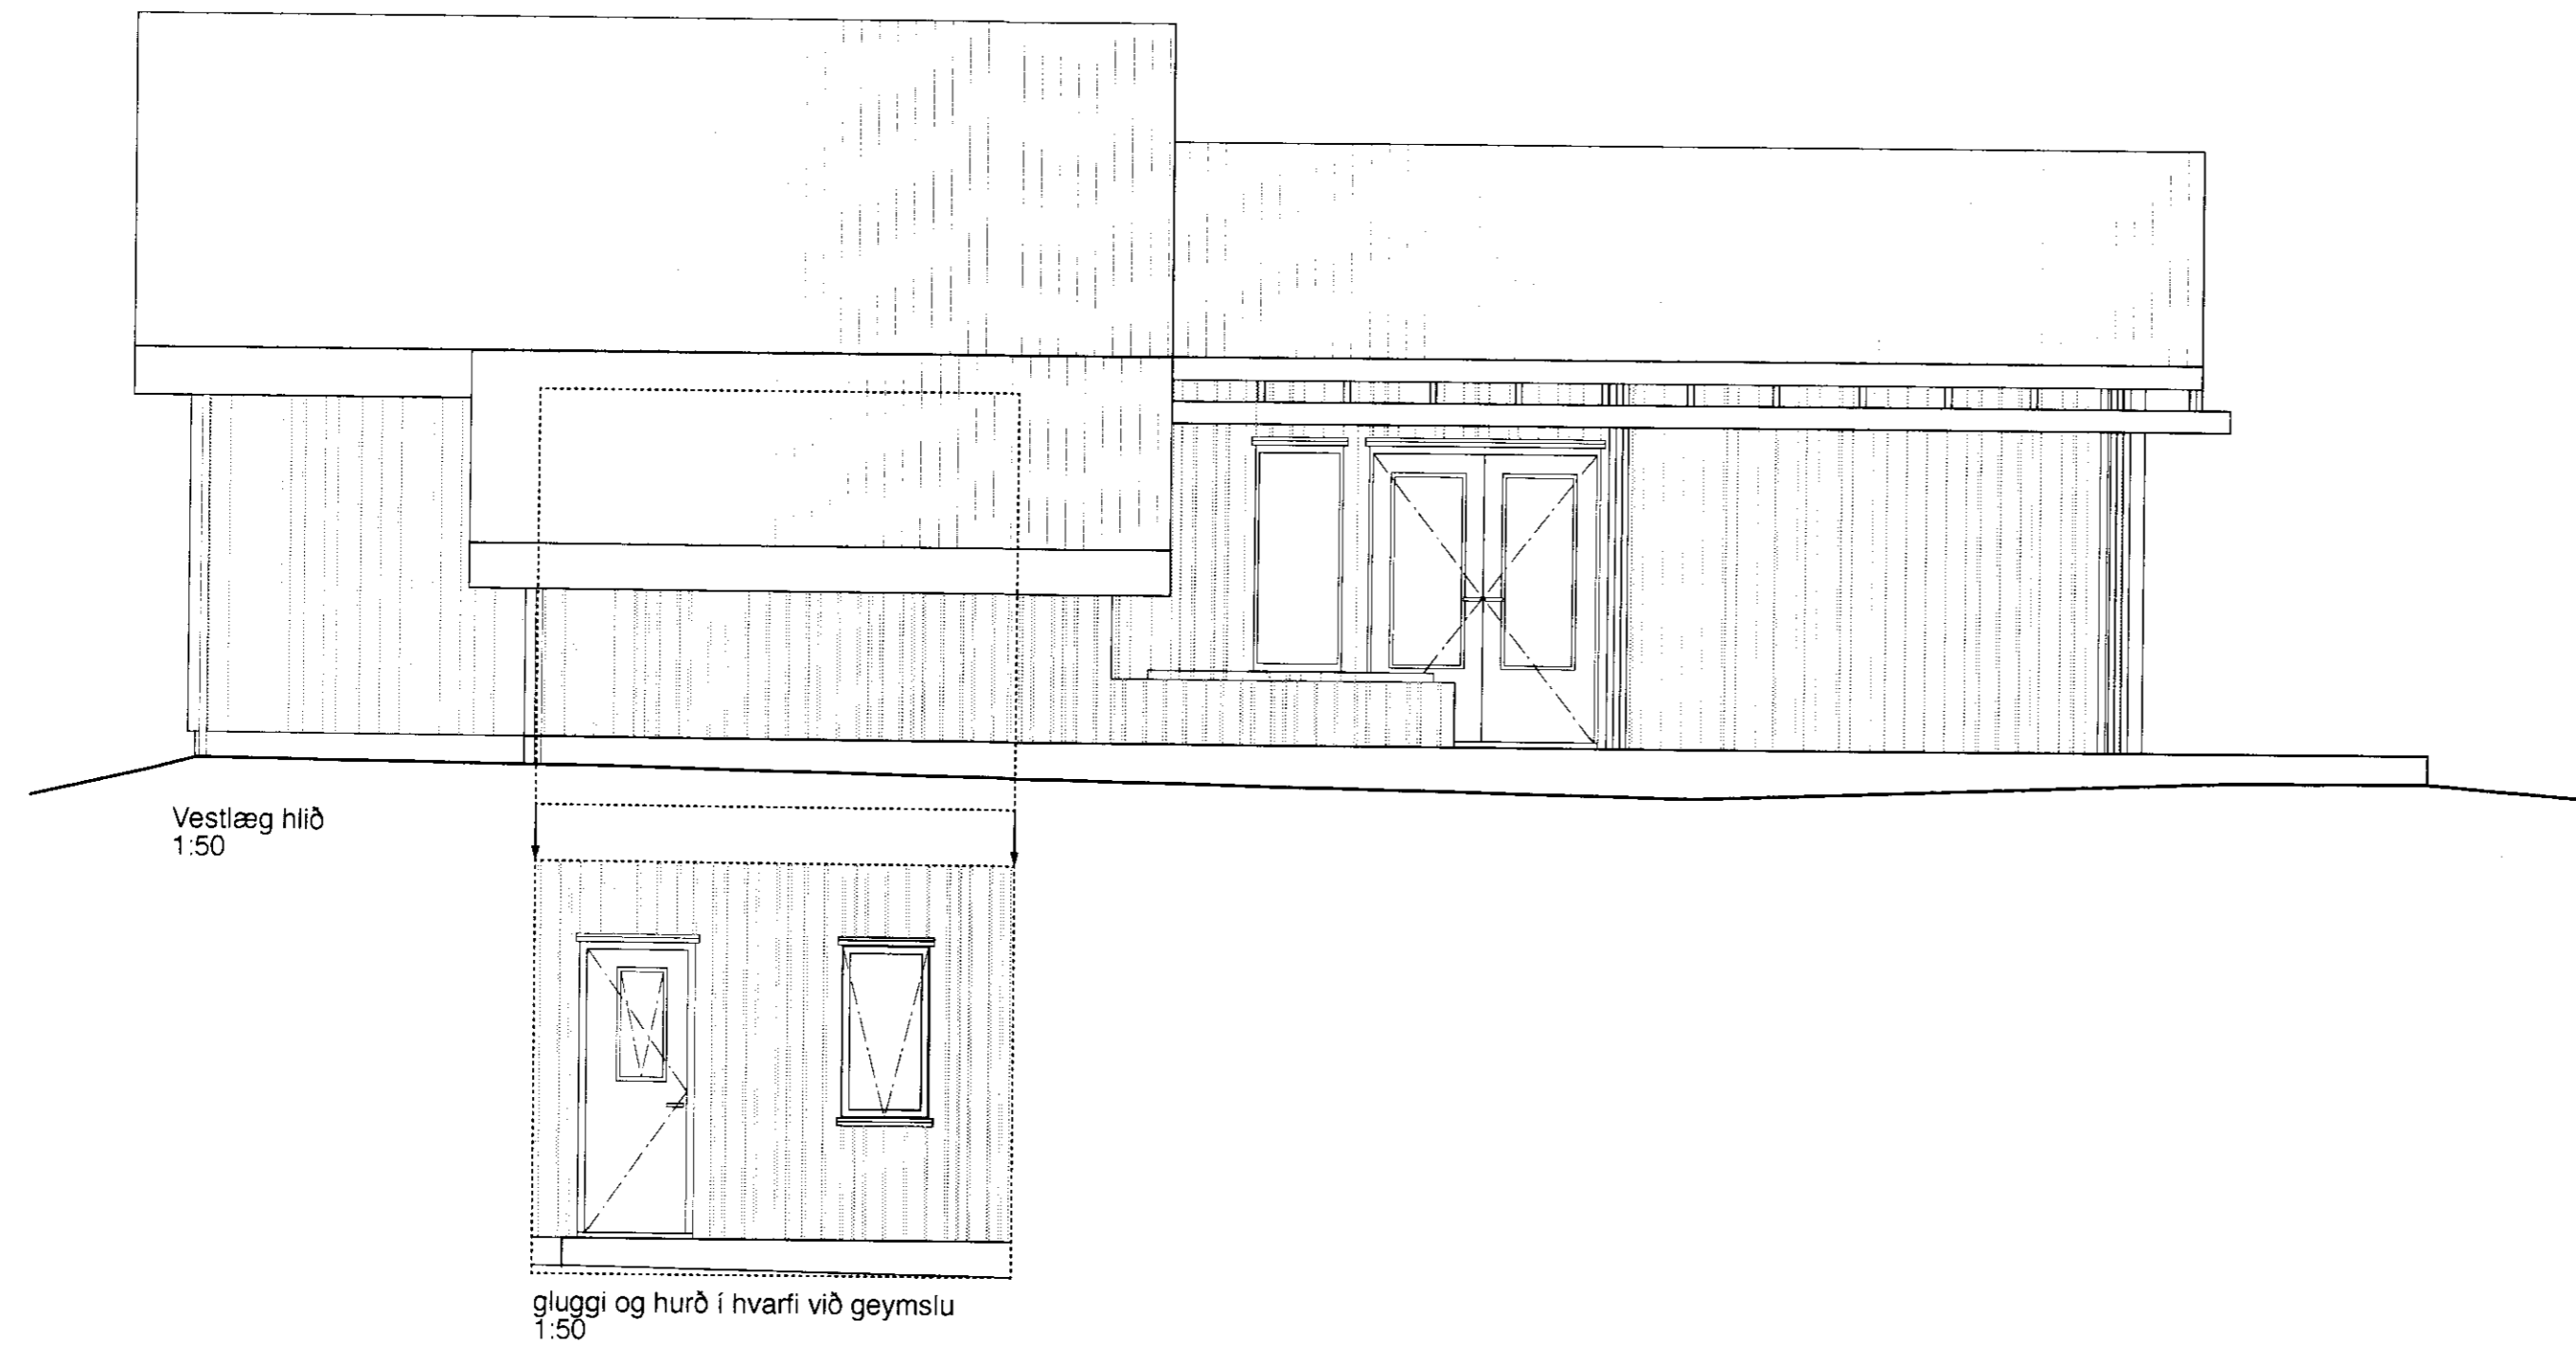

Útgáfusaga:
A 20.05.2012 - Frumútgáfa

Breyta arkitektar ehf.
kt. 531210-3790
Grenivellir 12
600 Akureyri
sími 695-2826 email: breyta@breyta.is

BRE
YTA
ARKITEKTAR

Jóhann Einar Jónsson, arkitekt FAI 090982-3549

Sóley Lilja Brynjarsdóttir, arkitekt FAI 150979-5879

verk: Grámosar 3, fristundahús	dags: 20.05.2012
	kvarði: 1:50

efni: Verkteikningar útlit 2/2	blaðstærð: A2
	teiknað: JEJ

teikning: A204	útgáfa: A
--------------------------	---------------------