


Samþykkt
 31. JÚLÍ 2008
 Byggingarfulltrúi uppsveita Árnessýslu

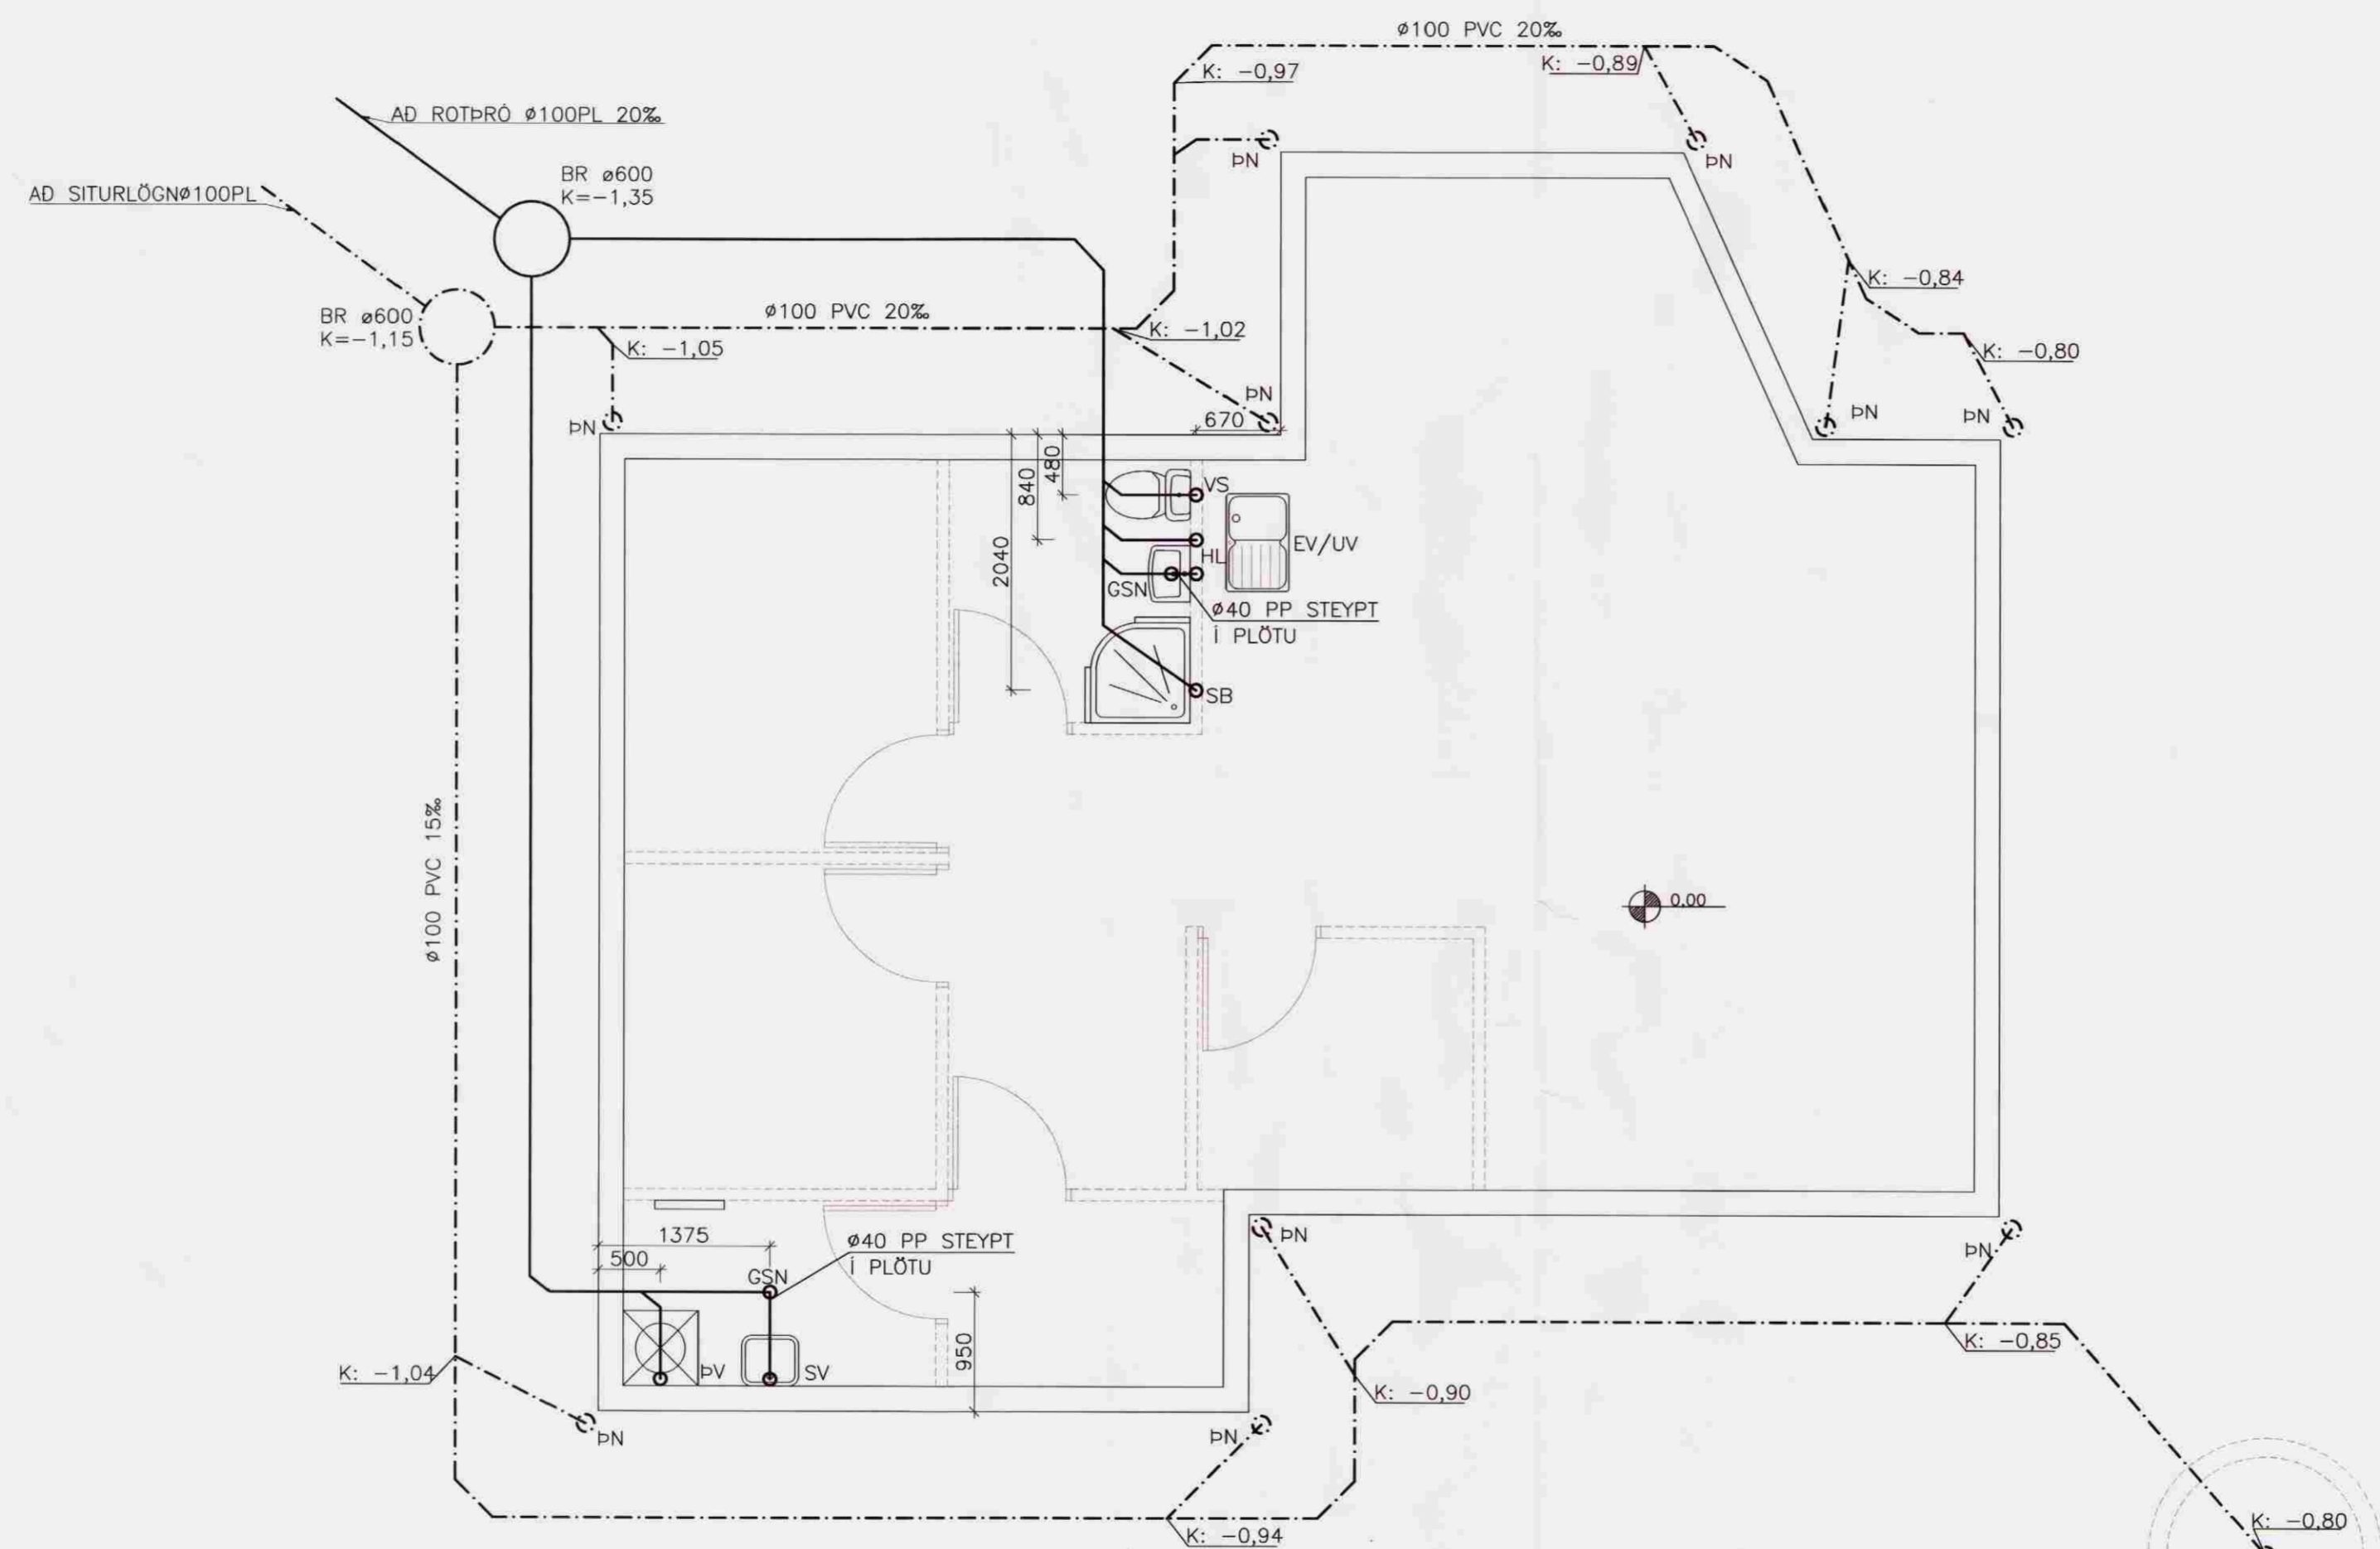

GRUNNMYND FRÆRENNSLISLAGNA
 1:50

SKÝRINGAR

ÖLL RÖR Í JÖRD SÉU ÚR STÍFU PVC PLASTI, GRUNNPLASTI, NEMA ANNAD SÉ TEKID FRAM.
 MINNSTI HALLI Á RÖRUM ER 20%. (2CM Á M). MESTI HALLI ER 300%, NEMA ANNAD SÉ TEKID FRAM.
 GRAFID SÉ FYRIR RÖRUM Í ÞJAPPADA FYLLINGU. UMHVÆFIS ÖLL RÖR Í JÖRÐU SKAL SETJA A.M.K. 150mm SANDLAG OG ÞJAPPA VEL.
 ÖLL RÖR ÞÉTTIST MED TIL ÞESS GERDUM GÜMMI-ÞRINGJUM AD ÖÐRU LEYTI BER AD HAGA VINNU OG ÖLLUM UMBUNADI SKV. ÍST 65 SVO OG FYRIRMÆLUM FRAMLEIDANDA.

KÓTAR ERU Í METRUM OG MIDAST VID RENNSLISBOTN. ÞAD Á EINNIG VID UM GÖT, ÞAR SEM KÓTI Á GATI ER GEFINN Á RENNSLISBOTN.

MÁL ERU Í MILLIMETRUM OG MIDAST VID MIDJAN STÚT.

ÖLL RÖR MED ÖNEFNNDUM HALLA Hafa 20% HALLA OG ERU ÚR Ø100 PVC.

SKAMMSTAFANIR:

- PVC PLASTRÖR, PVC (RAUDBRÚN)
- PP PLASTRÖR, PP (GRÁ)
- BR BRUNNUR
- GN GÖLFNIDURFALL MED VATNSLÁS
- GNSN GEGNUMSTREYMISNIDURFALL Í GÖLFI
- PN ÞAKNIDURFALL
- HL HANDLAUG
- VS VATNSSALERNI
- SB/BK STEYPIBAD/BADKAR
- EV ELDHUSVASKUR
- UV UPPÞVOTTAVEL
- PV ÞVOTTAVEL
- SV SKOLVASKUR
- NF ÚTINIDURFALL
- HR HREINSISTÚTUR MED LOKI
- FN FALLSTAMMI NR. N

ATH. STADSETNINGU STÚTA FYRIR HREINLETISTÆKI MÁ ADEINS Hafa TIL VIDMIDUNAR, OG ÞARF AD YFIRFARA OG ADLAGA ÞEIM TÆKJUM SEM ENDANLEGA ERU VALIN.

ÖLL MÁL Í mm NEMA ANNARS SÉ GETID.

- SKOLP
- - - - - REGNVATNSLÖGN
- - - - - AFRENNSLI HITAVEITU
- - - - - HEIMED (KALT VATN)

STÓRA HOF, SKEIDA-& GNÚPVERJAHN

LAGNIR Melikvarði
 GRUNNMYND FRÆRENNSLISLAGNA 1:50

SKÝRINGAR

Handb. GH Teknab. NJ Yfirforb. Dags: JÚLÍ 2008
 Slöð á disk: Skráarnafn: 08215-31 Verknr. 08215 Bl.nr. 311

Samþykkt: *[Signature]*
 070 766 5345

VERKFRÆÐISTOFA
 SUÐURLANDS EHF

Austurvegur 5, 800 Selfoss, Sími: 482 3900, Fax: 482 3914, Netf: verksud@verksud.is