


Samþykkt
 31. JULÍ 2008
 Byggingarfulltrúi uppsveita Árnessyslu

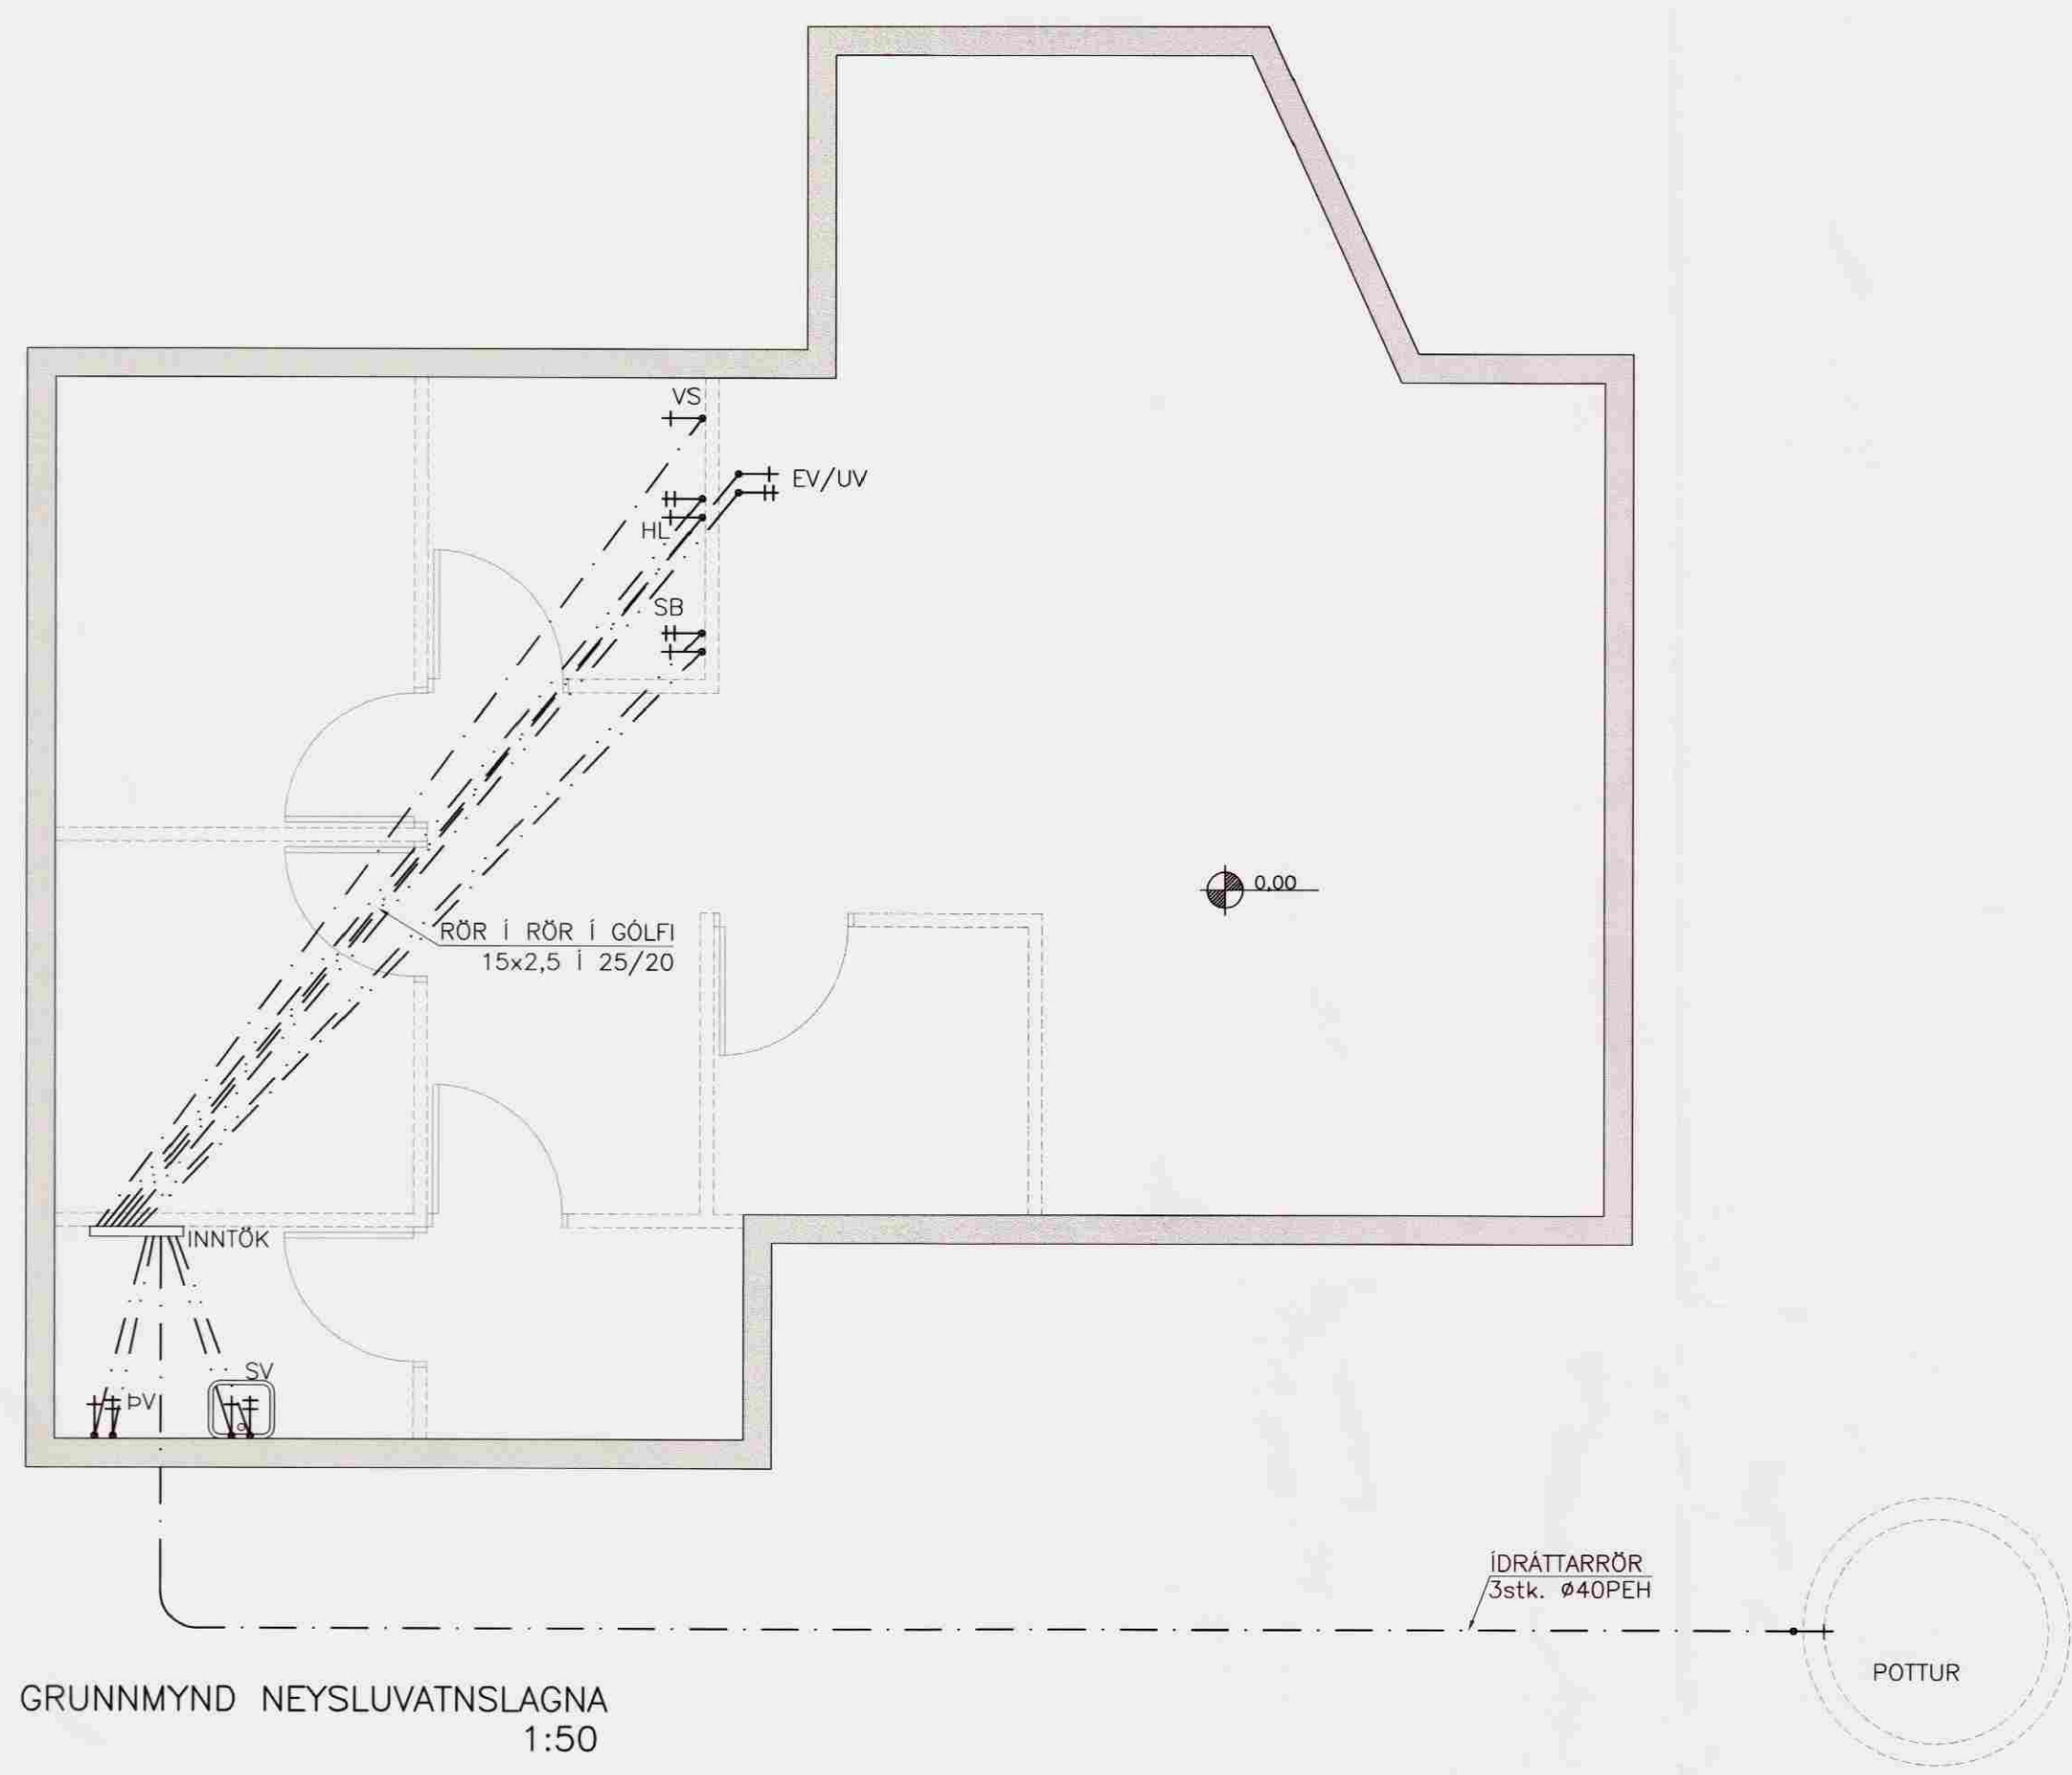


GRUNNMYND NEYSLUVATNSLAGNA
 1:50

SKÝRINGAR

NEYSLUVATNSLAGNIR:
 ÖLL PÍPUMÁL ERU Í MM.
 PÍPUR ERU "RÖR Í RÖR" 15x2,5 Í 25/20
 IDRÁTTARRÖR ERU ÚR HD EN ÍDREGIN RÖR PEX.
 PEX-LAGNIR SKAL ÞRYSTIPRÓFA MED KÖLDU VATNI
 SKV. LEIÐBEININGUM FRAMLEIÐANDA.
 NIDURSTÖÐUR SKAL SKRÁ Á SERSTAKT
 PRÓFUNARBLAD OG VERA UNDIRRITAD AF
 PÍPULAGNINGAMEISTARA HÚSSINS.
 ALLT EFNÍ SKAL VERA VOTTAD AF
 RANNSÖKNARSTOFNUN BYGGINGARIDNADARINS.

- SKAMMSTAFANIR:
- HL HANDLAUG
 - SV SKOLVASKUR
 - SB STEYPIBÁÐ
 - BK BADKAR
 - EV ELDHÚSVASKUR
 - VS VATNSSALERNI
 - UV UPPÞVOTTAVÉL
 - PV ÞVOTTAVÉL
 - LP LOFTPÚÐAR (T.D. FLAMCO FLEXOFIT)
 - LN/LU LÖGN NIDUR/UPP

— · — HEIT NEYSLUVATN
 - - - - - KALT NEYSLUVATN

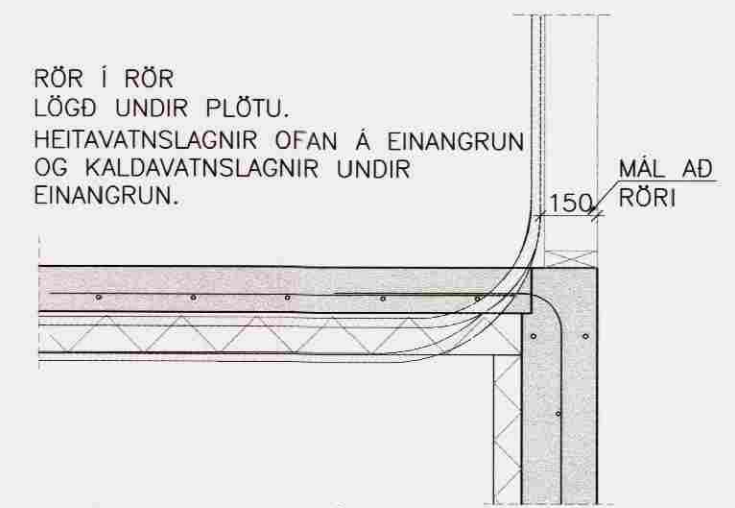

STAÐSETNING STÚTA
 VID ÚTVEGG OG UNDIR PLÖTU
 Mkv. 1:20

STÓRA HOF, SKEIDA- & GNÚPVERJÁHR

LAGNIR *Sveinsson 6* Meikvarði

GRUNNMYND NEYSLUVATNSLAGNA 1:50

SNID OG DEILI 1:20

SKÝRINGAR

Hönnuð: GH	Teiknað: NJ	Yfirferð: Daga:	JULÍ 2008
Slóð á disk: 07123-32	Verknr.: 07123	Bl.nr.: 321	

Sagð þykkt: *Sveinsson 6*

VERKFRÆÐISTOFA SUÐURLANDS EHF

Austurvegur 5, 800 Selfoss, Sími: 482 3900, Fax: 482 3914, Netf: verkud@verksud.is