



Samþykkt

31. JÚLÍ 2008


Byggingarfulltrúi uppsveita Árnessýslu

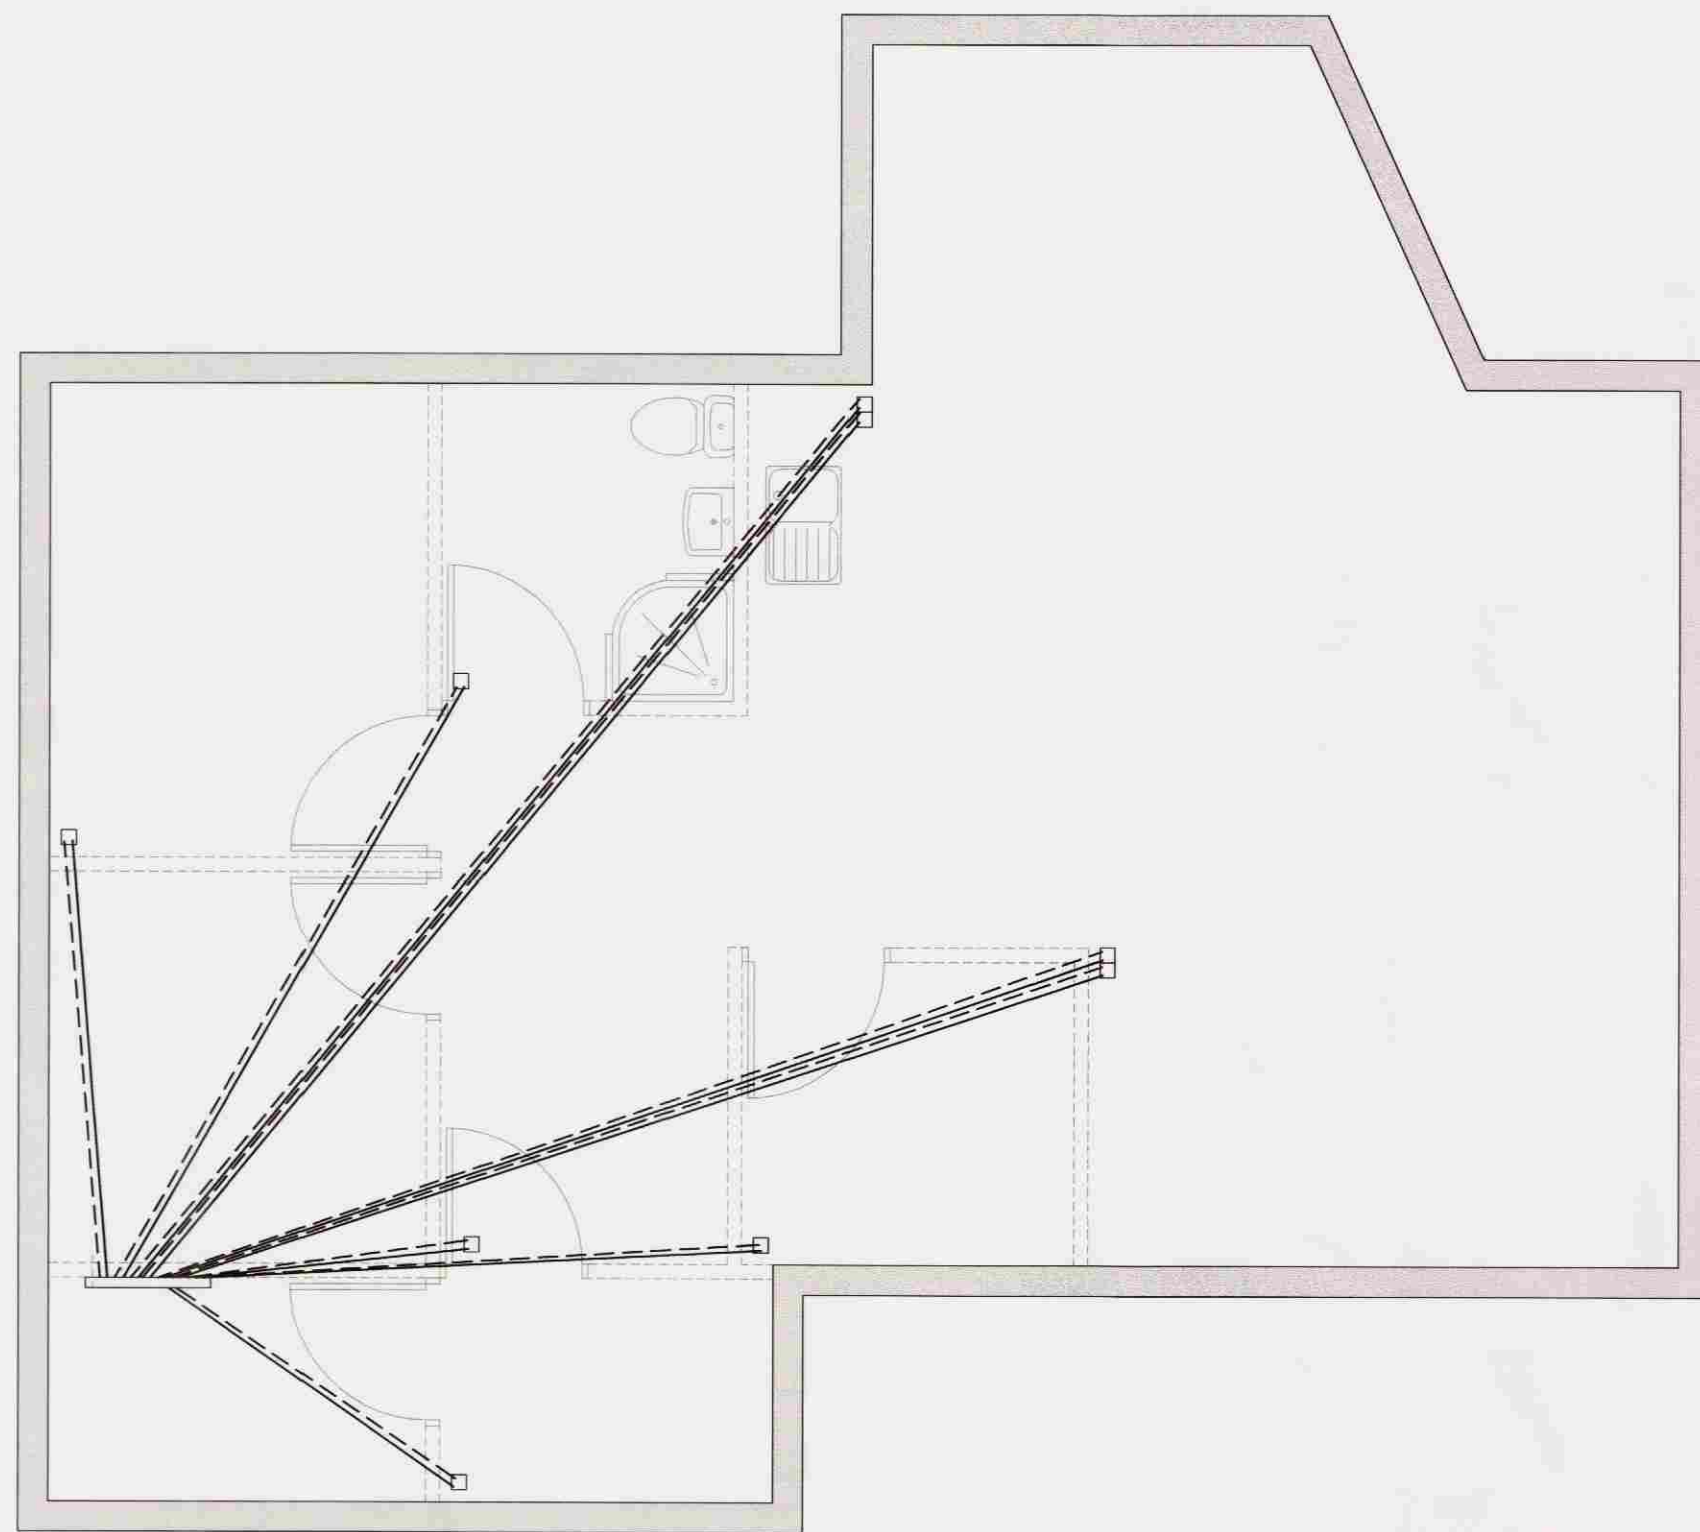

GRUNNMYND FÆDIRÖRA  
1:50

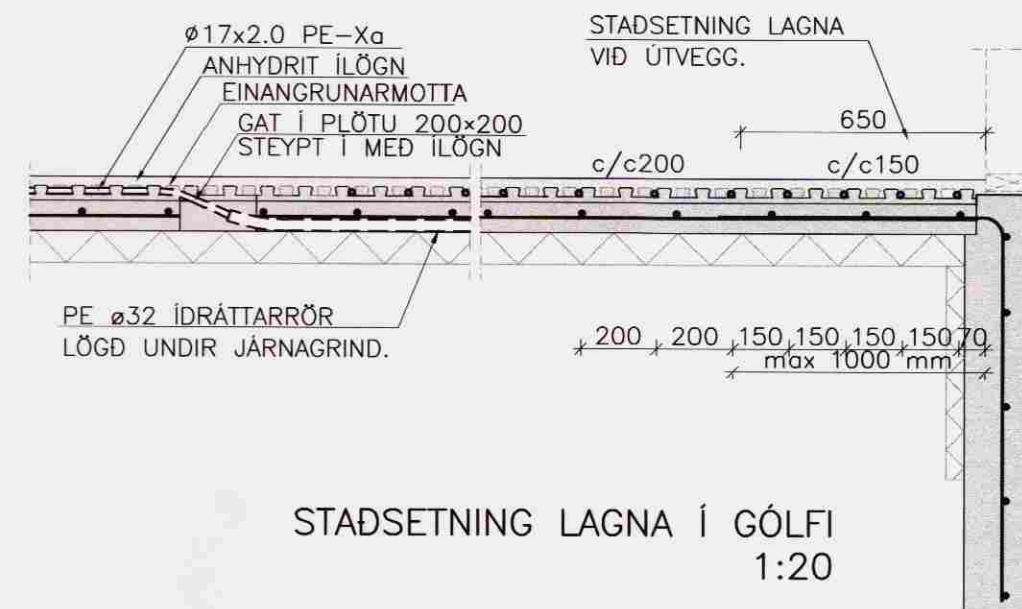

STADSETNING LAGNA Í GÓLFI  
1:20

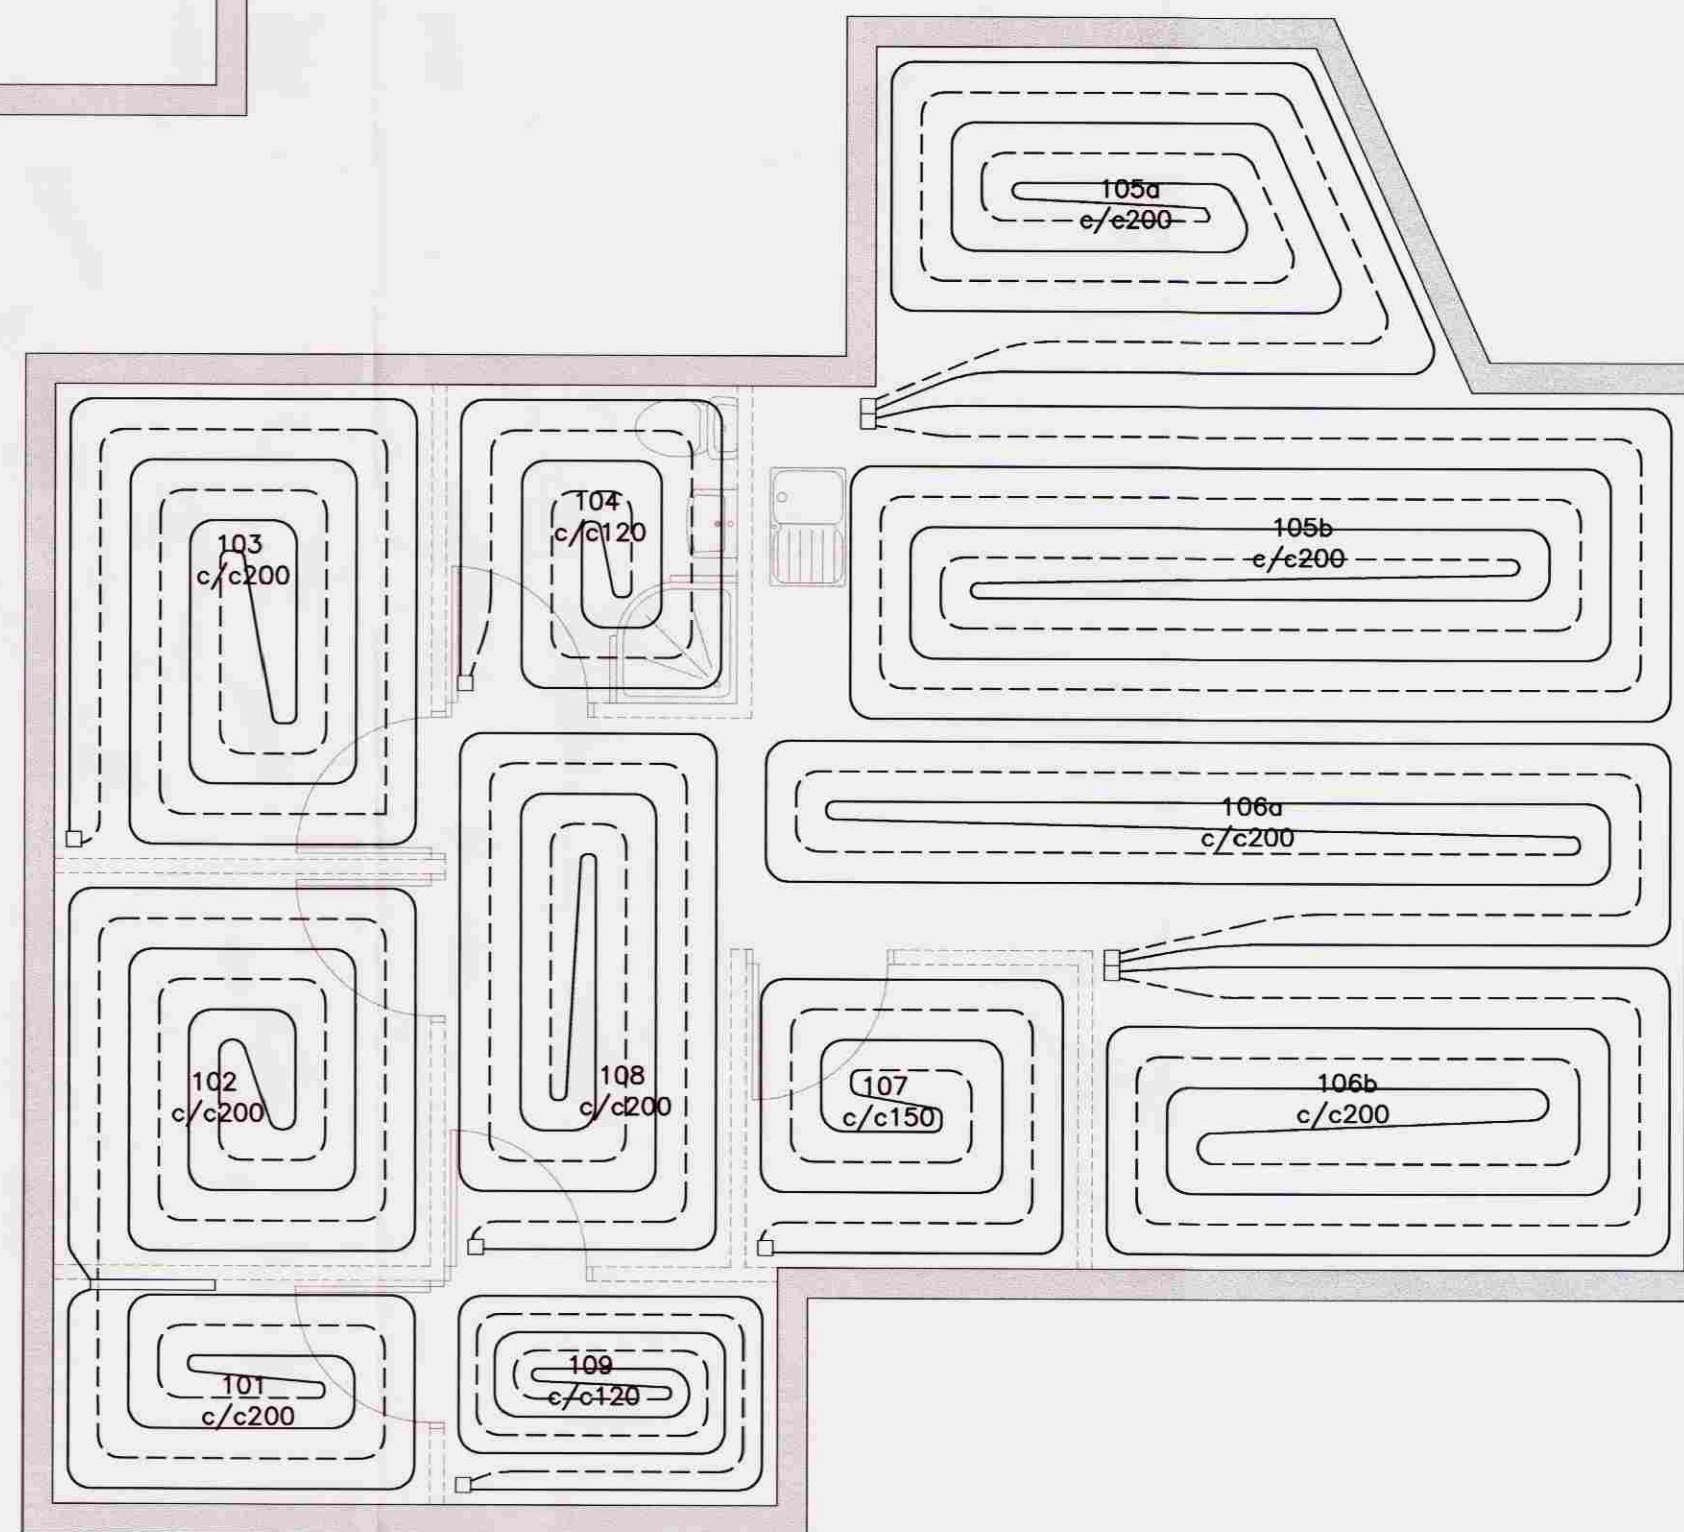

GRUNNMYND GÓLFGEISLA  
1:50

LENGD Á GÓLFGEISLALÖGNUM

SLAUFNA	STADS.	AFKÖST ÞÖRF(W)	LENGD FÆDIR.	SAMT. SLAUFNA (lm)
101	GEYMSLA	-	-	18
102	HERB.	-	-	31
103	HERB.	-	6	37
104	VS.	-	9	28
105a	ELDHÚS/BORDST.	-	15	38
105b	ELDHÚS	-	15	64
106a	STOFA/GANGUR	-	13	43
106b	STOFA	-	13	38
107	HERB.	-	7	21
108	GANGUR	-	4	34
109	ANDDYRI	-	5	24
SAMTALS				454

SKÝRINGAR

EINANGRUN:

GLUGGAR: TVÖFALT GLER  
 ÚTVEGGIR: 150 mm STEINULL  
 ÞAK: 200 mm ÞAKULL  
 GÓLF: 100 mm EINANGRUN UNDIR PLÖTU

GÓLFGEISLALAGNIR:

GEISLALAGNIR ERU Ø17x2.0 PEX MED  
 SÚREFNISKAPU LAGÐAR SKV. TEIKNINGU.  
 FARA SKAL EFTIR LEIÐBEINGINGUM FRAMLEIDANDA  
 VARDANDI ALLA VINNU, FRAGANG OG  
 ÞRYSTIÞRÖFUN.  
 ALLT LAGNAEFNI SKAL VERA VOTTAD AF  
 RANNSÓKNARSTOFNUN BYGGINGARIDNADARINS.

LÍNUGERDIR:

— FRAMRÁS GÓLFGEISLA (TÚR)  
 - - - - - BAKRÁS GÓLFGEISLA (RETÚR)  
 — FÆDIRÖR FRAMRÁS  
 - - - - - FÆDIRÖR BAKRÁS

ATHUGID:

GERA ÞARF SÉRSTAKAR RÁDSTAFANIR  
 TIL AD VERNDA RÖR ER LEGGJAST  
 UNDIR VEGGI.

FÖDURLAGNIR AD RÝMUM ERU LAGÐAR  
 MED Í WOPF STEINULLARÁDRAGI. EINANGRUNARMOTTA  
 ER SKORIN Í BURT UNDIR FÖDURRÖRUM  
 ÞANNIG AD ÞAU LEGGJAST BEINT Á STEIN.  
 MÁL MIDAST VID ÚTBRUN SÖKKULS

REIKNAD SKV: ÍST EN 1264-2:1997

ILÖGN 0.04 m²C/W  
 FLÍSAR 0.02 m²C/W  
 PARKET 0.05 m²C/W  
 ÞYKKT TEPPI 0.10 m²C/W  
 MÖTSTADA INNI 0.13 m²C/W

VARMAJÖF M.T.T. VATNSHITA:

	MILLIBIL METRAR	VARMI W/M2
FRAMRÁS 45°C, BAKRÁS 40°C		
FLÍSAR.	0,25	105
---	0,20	121
---	0,15	139
PARKET.	0,25	82
---	0,20	92
---	0,15	103
TEPPI.	0,25	68
---	0,20	75
---	0,15	83

VARMAJÖF M.T.T. TIL GÓLFHITA:

MAX GÓLFHITI Á JADARSVÆDI ER 35°C  
 MAX GÓLFHITI Á IVERUSVÆDI ER 29°C  
 q Fmax q Fmax

MILLIBIL METRAR	29°C	35°C
0,25	93	142
0,20	98	154
0,15	104	167

STÓRA HOF, SKEIDA-& GNÚPVERJAHR

LAGNIR *Grafmálar 6* Mælikvarði

GRUNNMYND GÓLFGEISLALAGNA 1:50

SNID OG DEILI 1:20

SKÝRINGAR

Höfnöð: GH	Teiknöð: NJ	Yfirfaröð: Verknr.	Dags: JÚLÍ 2008
Stöð á disk: 08215-33	Skraunafnr: 08215	Bl.nr: 331	

Samþykkt: *[Signature]*

**VERKFRÆÐISTOFA  
SUÐURLANDS EHF**

Austurvegur 5, 800 Selfoss, Sími: 482 3900, Fax: 482 3914, Netf: verkfrad@verksud.is