



Snið A

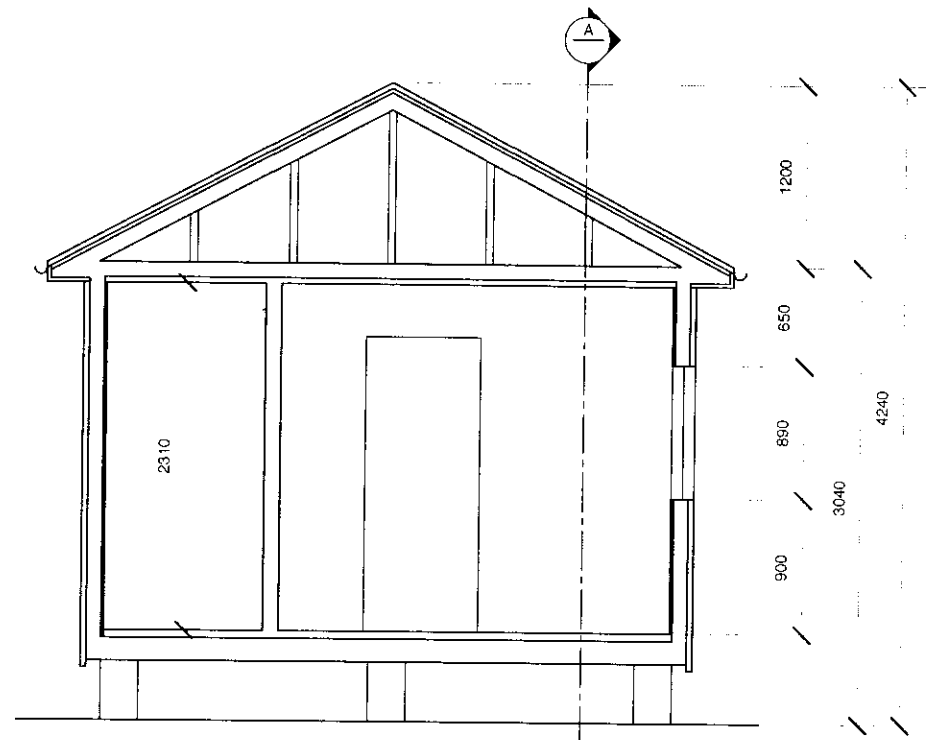

Snið B

*Fyndveri*

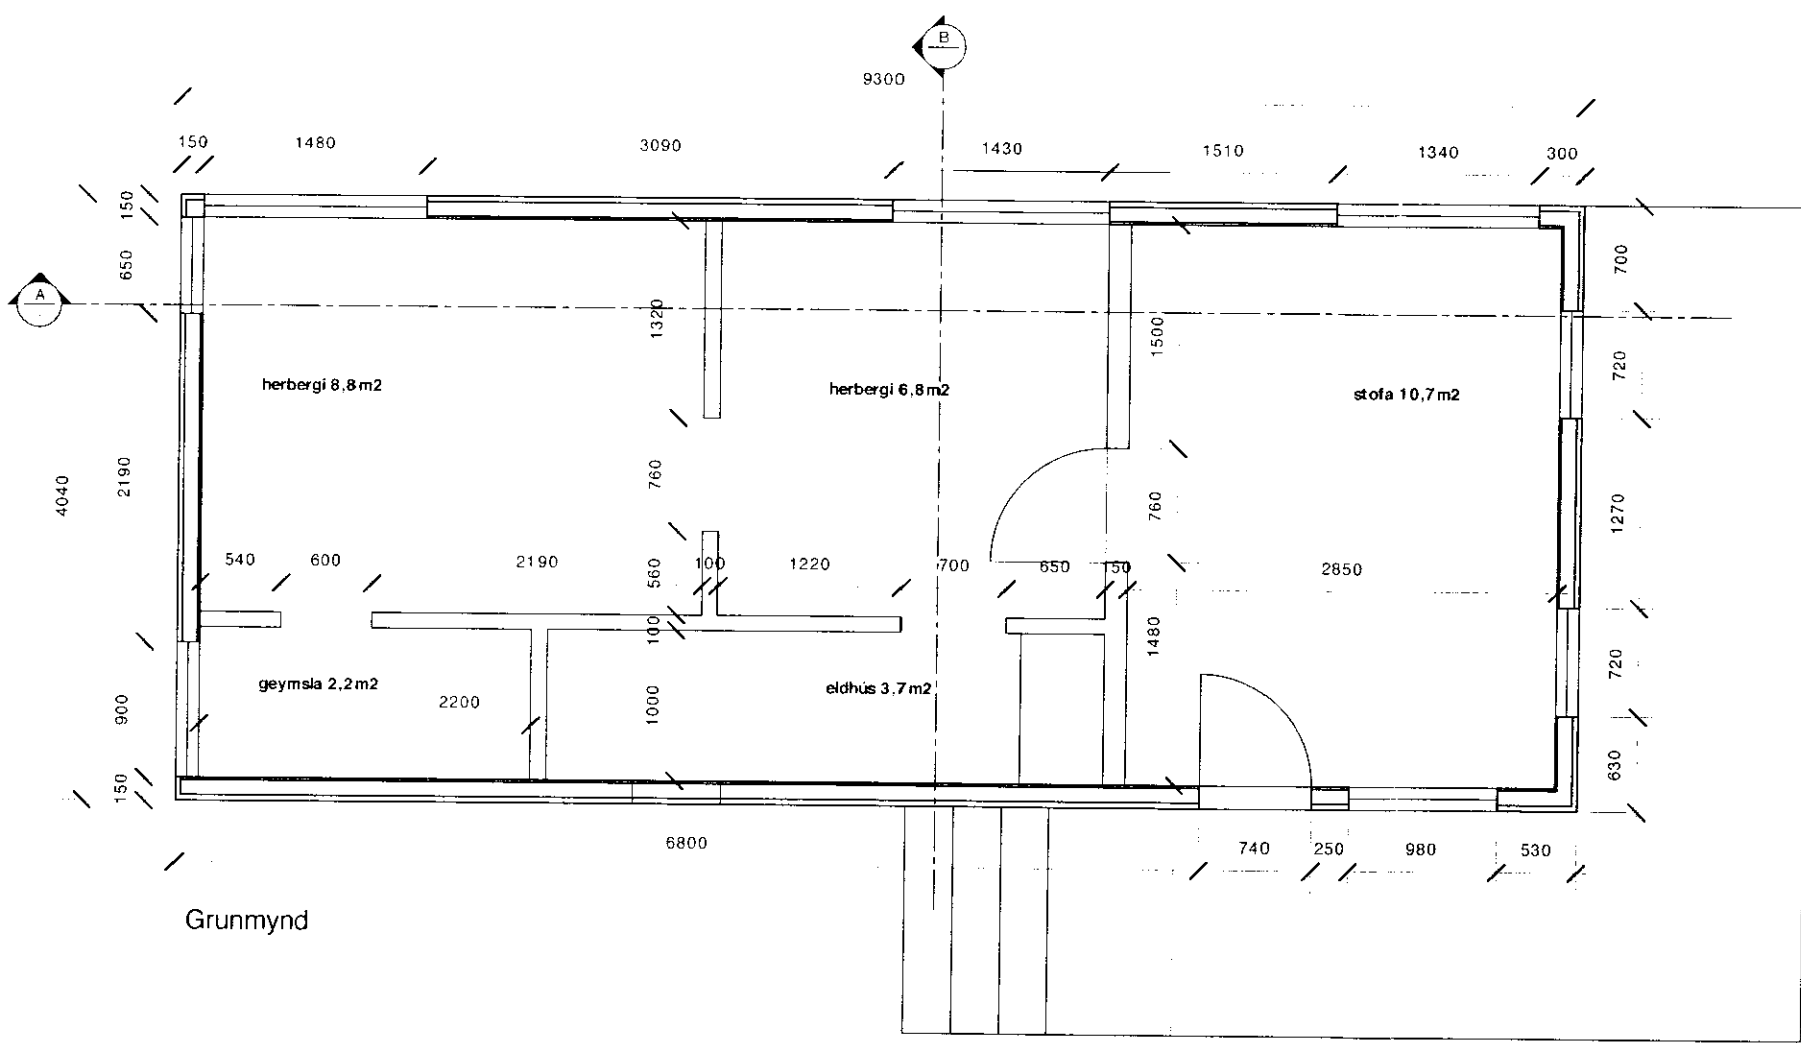

Grunmynd

*Samp. 12 2000*

*Handwritten signature*

*Handwritten signature*

**steinþór kári kárason arkitekt epfl-faí**

reynimelur 44 reykjavík is-107 sími 552'02'96 kkarason@mmmedia.is 160867-5319



**Hæll I**

**Sumarhús við Hlíðargerði  
Núverandi grunnmynd og snið**

dags	teiknað	verk	teikn.	breyt.	blað
11.01	skk	10	101	.	1/4