




Suður

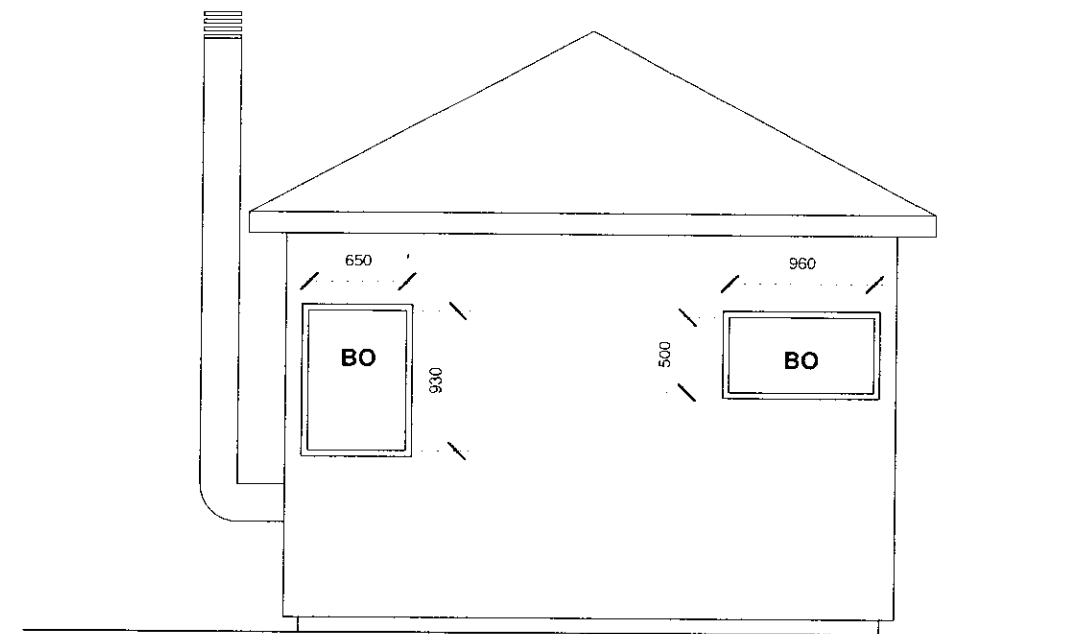

Austur

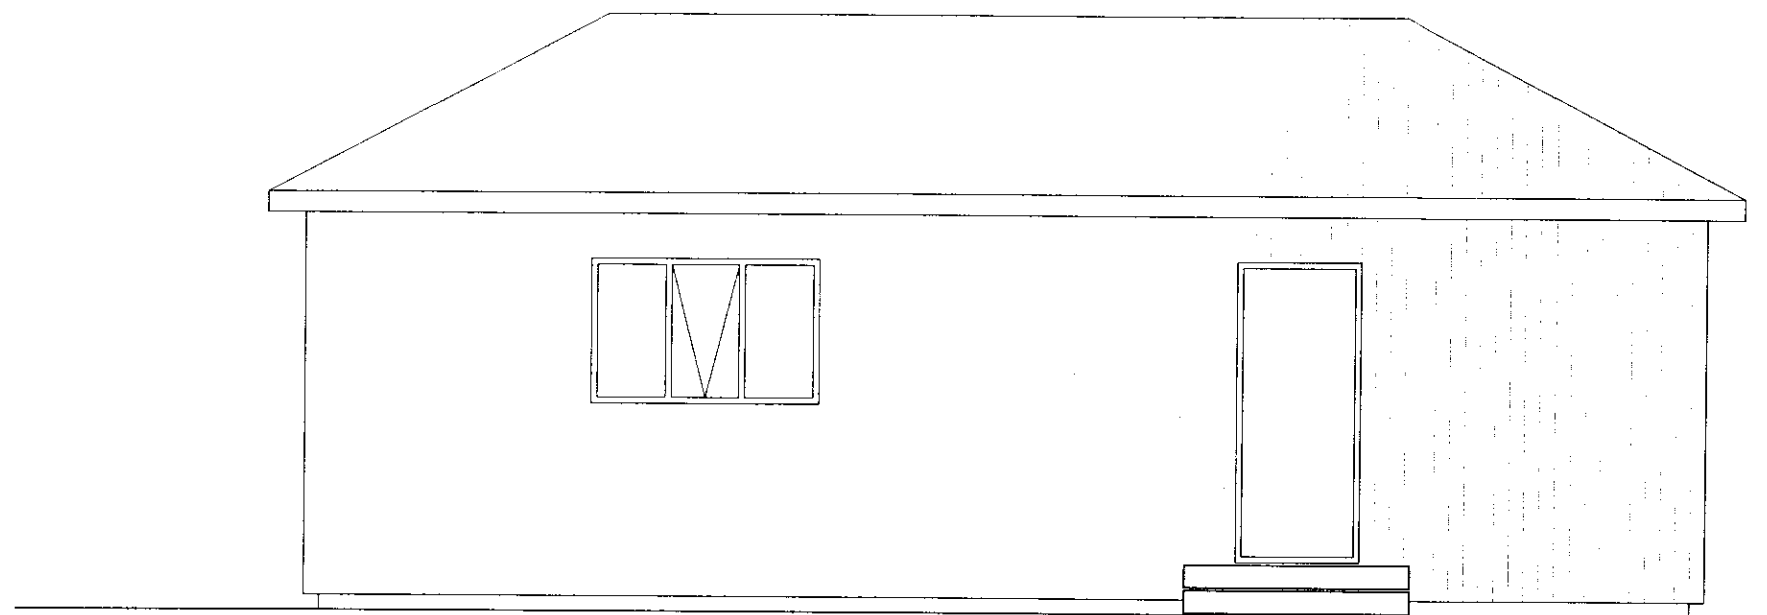

Norður

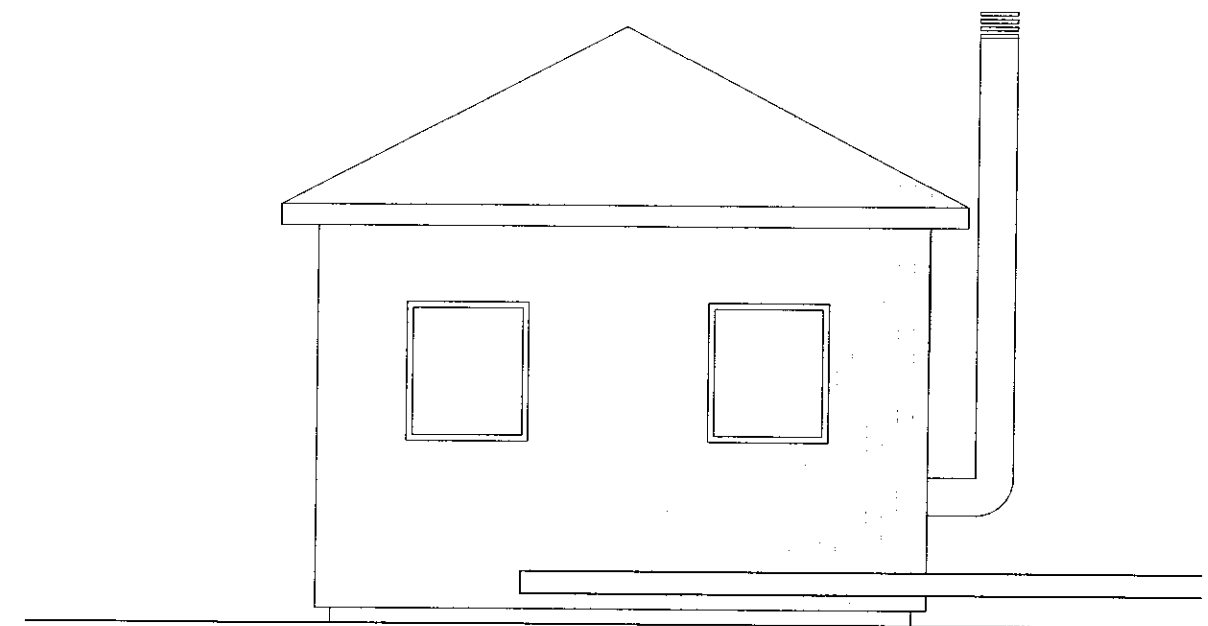

Vestur

Steinþór Kári Káráson
steinþór kári káráson arkitekt epfl-faí

reynimelur 44 reykjavík is-107 sími 552'02'96 kkarason@mmedia.is 160867-5319

0 1 5m
 1:100

Hæll I

Sumarhús við Hlíðargerði
 Útlit

| dags | teiknað | verk | teikn. | breyt. | blað |
|-------|---------|------|--------|--------|------|
| 11.01 | skk | 10 | 104 | . | 4/4 |