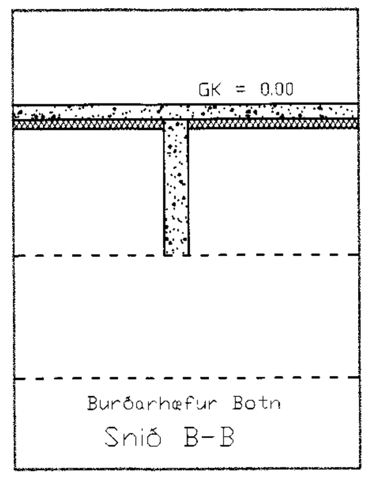

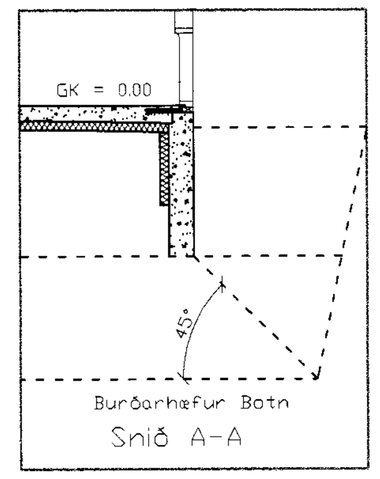

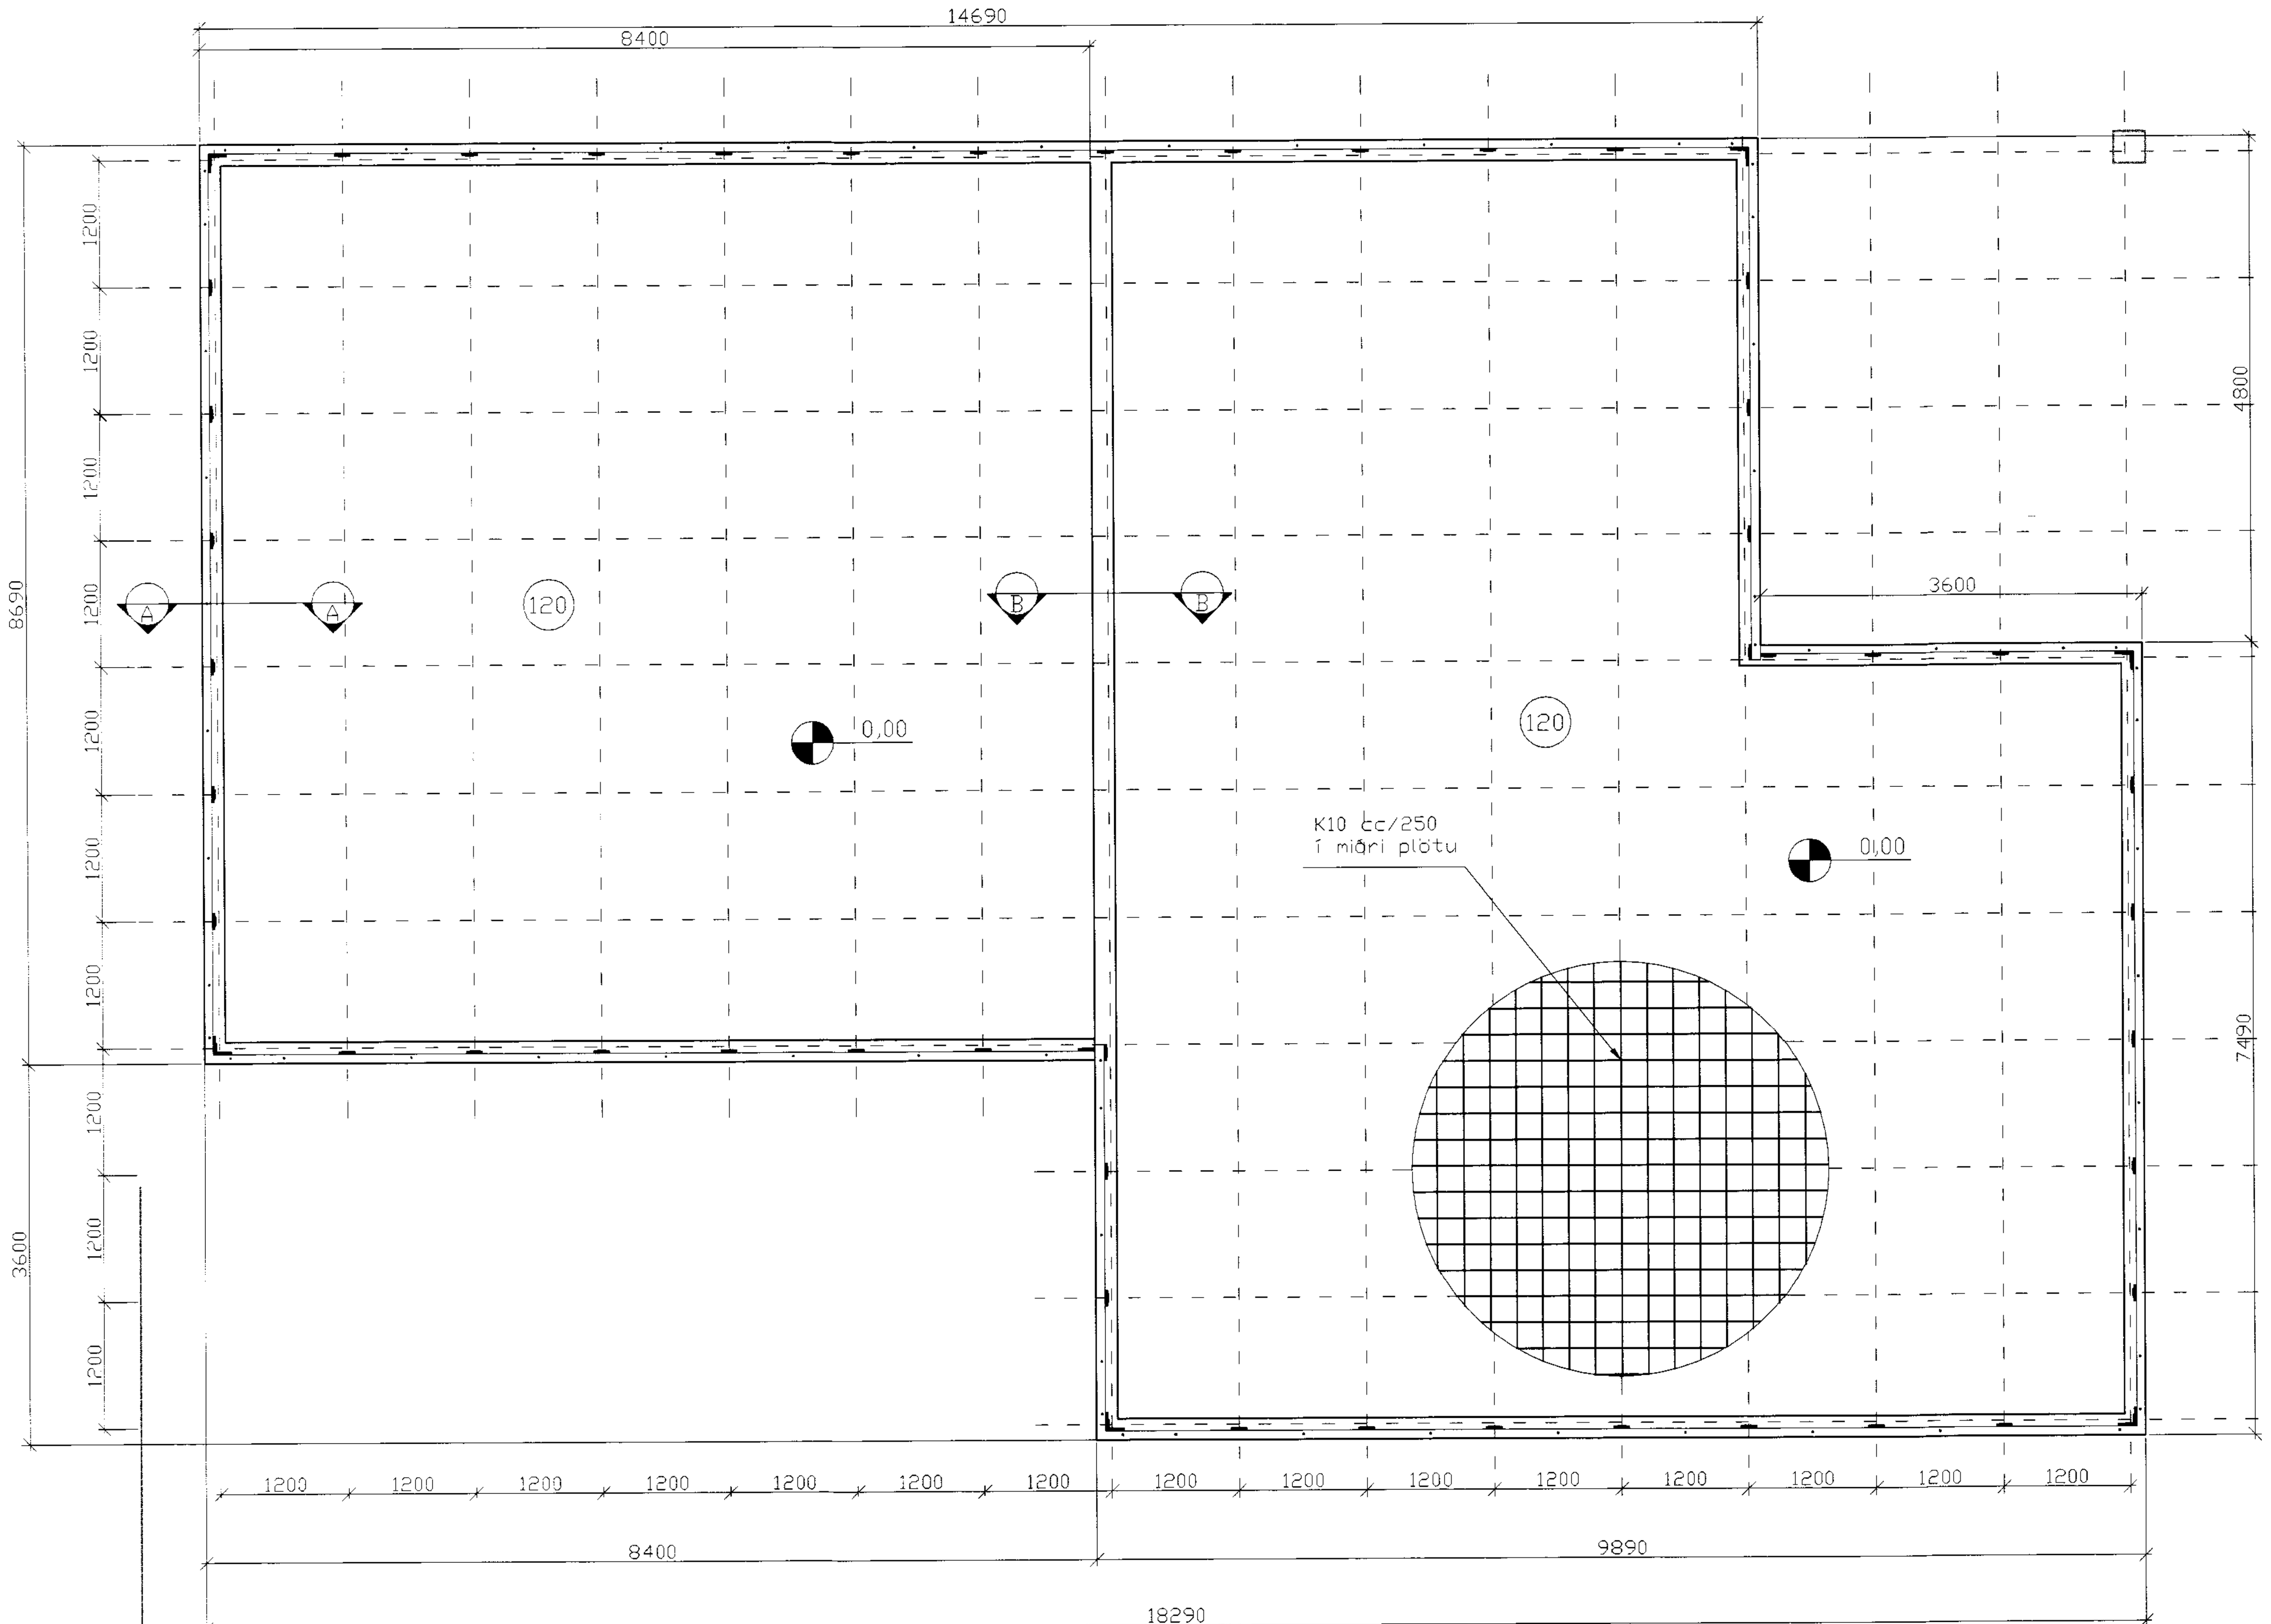

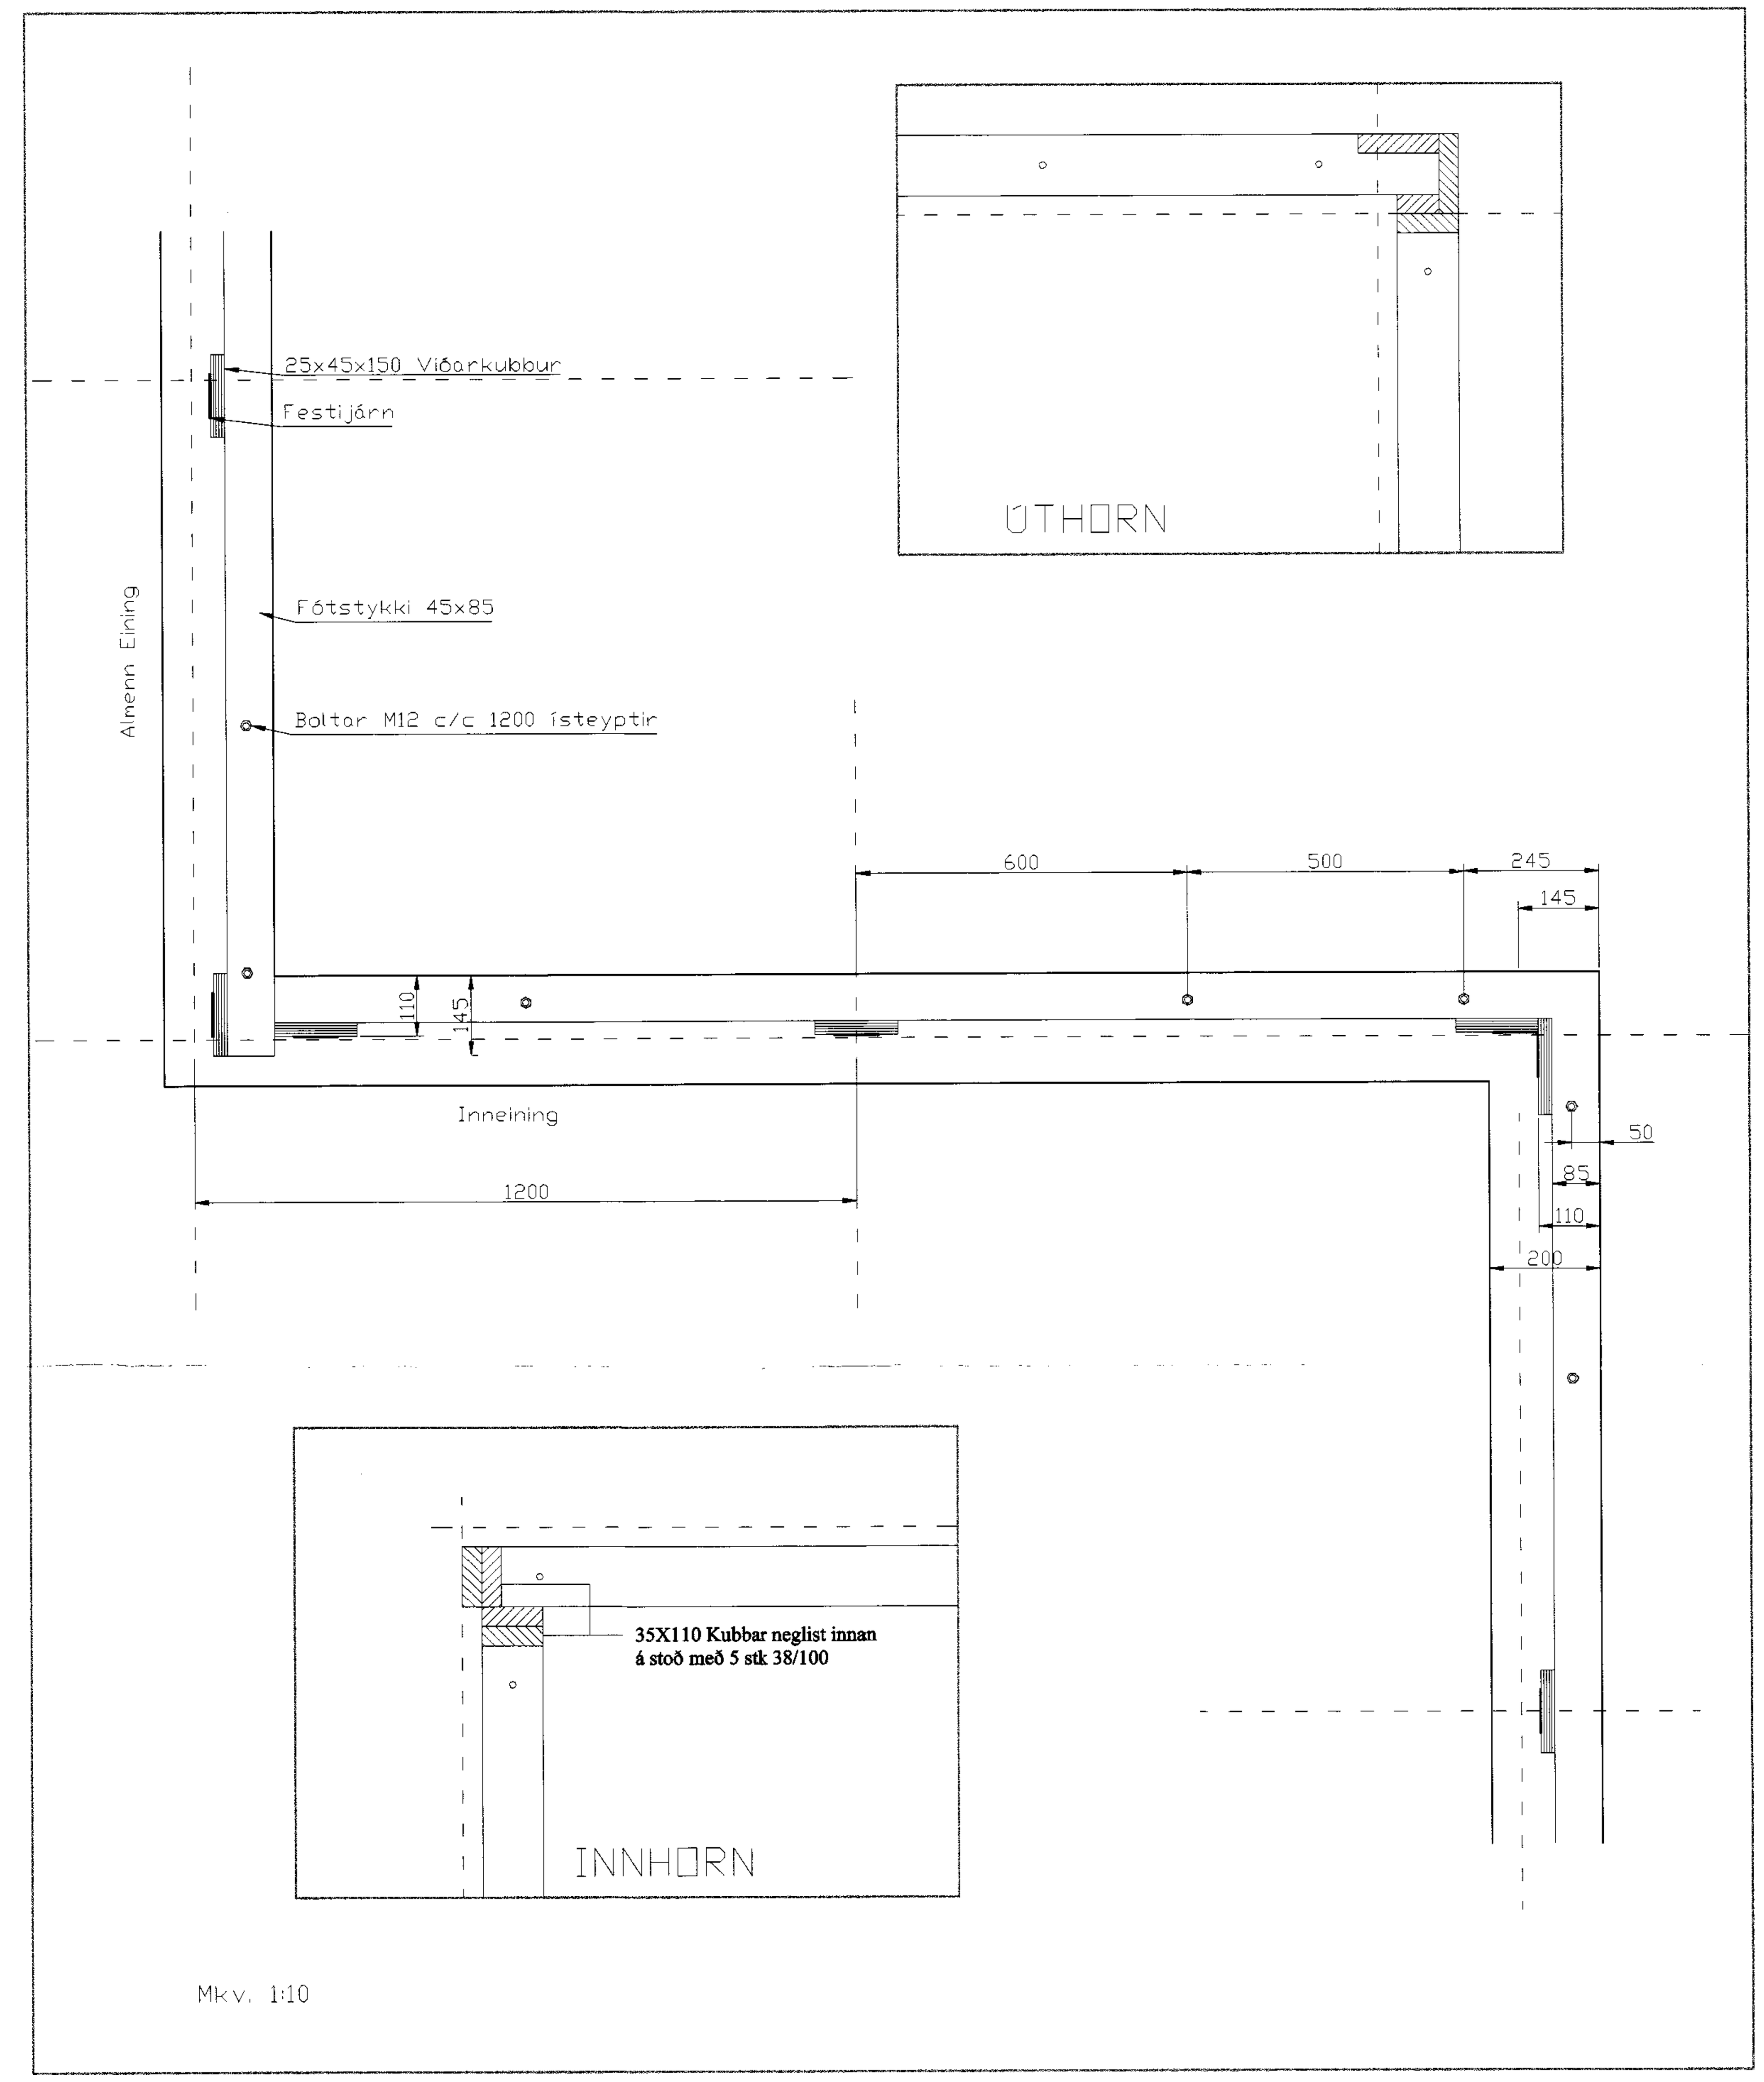

SKÝRINGAR:

ATH. Allir sökkulveggir eru 200 mm breiðir
nema að annað sé málsett.
Snið, sérmyndir, skýringar sjá teikningu nr 202
Göt í sökkulveggjum fyrir lögnum sjá teikn. 203

Frágangur sökkulskauta sé í samræmi við reglur
viðkomandi rafveitu

Öll mál í mm

(120) Þykkt plötu

Gólfkóti ákvarðast af byggingarfulltrúa

Breyting	Dags.	Skýring	Br.

Grunnmynd

LÍMTRÉ HF. Tæknideild Sími: 530 6000 Fax: 530 6019

Hamragerði 11

Árneshverfi Gnúpverjahr.

TEIKN.	EB	DAGS.	10.maí.99
REIKN.	GG	VERK	0
YFIRF.		BLAÐ	201
MKV.	1:50,1:10		