


(27)5,4 Sperra á límtré, súla á undirstöðu. Lóðrétt snið

Lárétt mynd

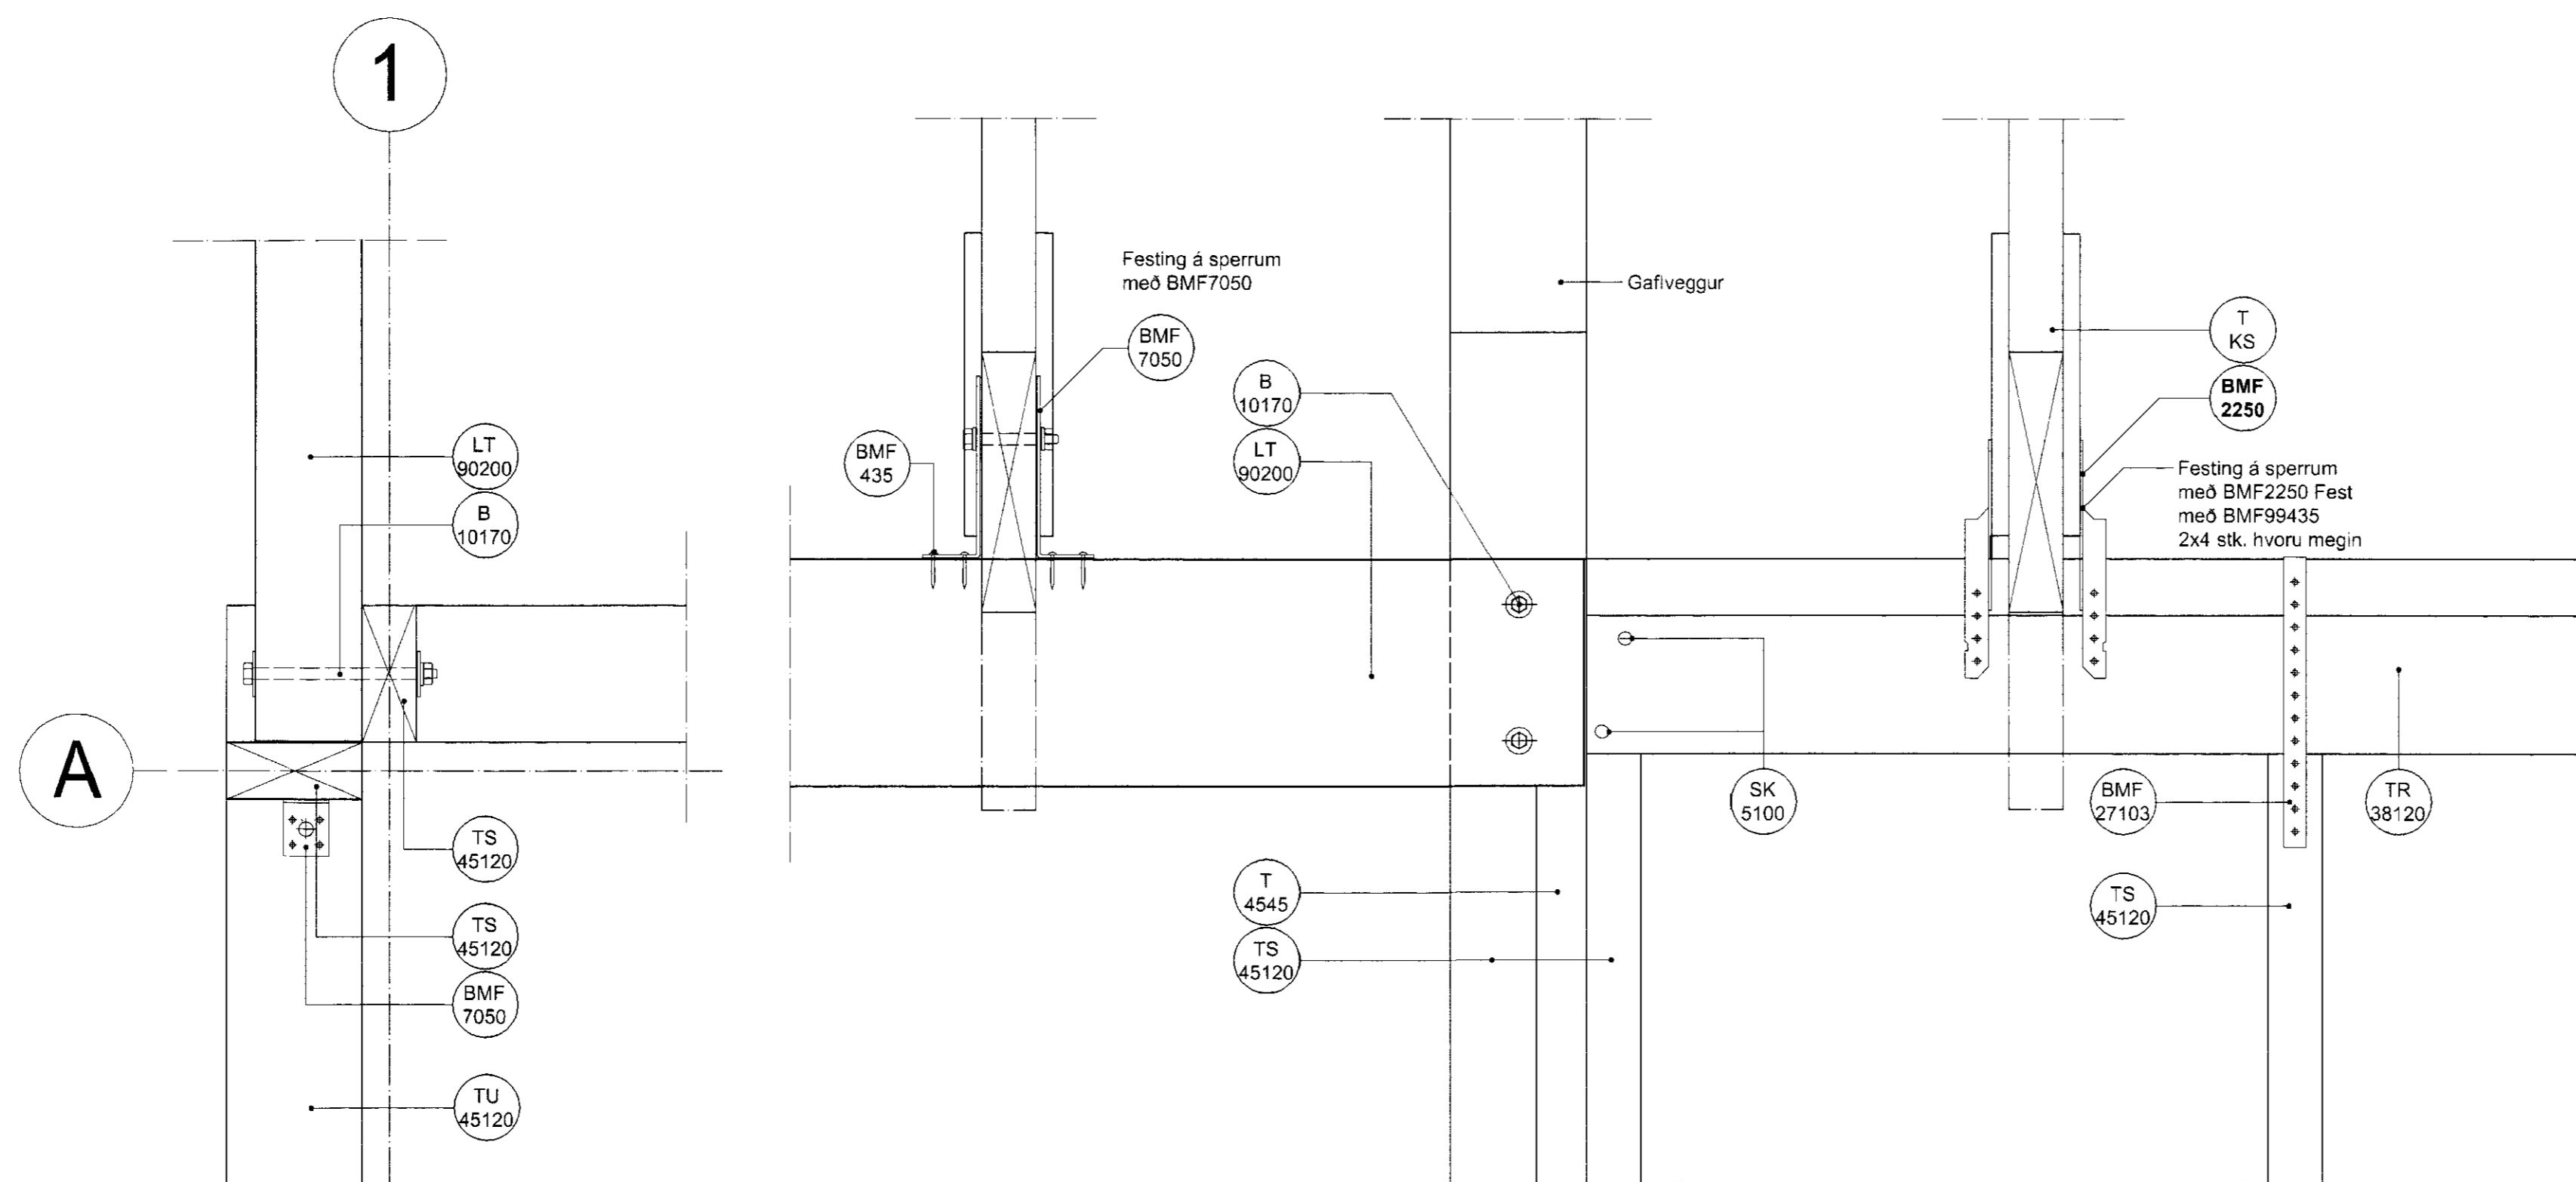

(27)5,6 Festing á límtré: Lárétt og lóðrétt snið

Lykill	Texti
B870	Bolti 8 x 70mm með skinnum galv.
B10170	Bolti 10 x 170mm með skinnum galv.
B10180	Bolti 10 x 180mm með skinnum galv.
BMF435	Skrúfa 4 x 35mm x 4 (BMF)
BMF7050	BMF vinkill 7050
BMF27103	
BMF2250	BMF Pakáfesting 2250 (Má nota: Sperrufesting 2760, gálfesting 2748)
KR2040	Krossviður 15mm x 200x400 vatnsp.. Festist með skrúfum eða heftum í lim samkv. teikningu
SK5100	Skrúfa 5 x 100mm
T4545	Listi 45 x 45
TS45120	Stoð 45 x 120mm
TU45120	Undirstk. 45 x 120mm
TR38120	Réttskeið 38 x 120mm
TKS	Kraftsperra samkv. teikningu nr.
LT90200	Límtré 90 x 200mm.

Hamragerði 2  
Skeiða og Gnúperjáhreppi  
Pakdeili

Hannað / teiknað: ff, sa Verknúmer: 0434  
Mælikvarði: 1/5 Dagsetning: 12.03.06

Teikn.nr. 413

Adalhönnuður:  
Frjófrík Frjófríksson arkitekt Fél., Kt: 211256-4519

**Teiknistofan TAK**  
Langhóltsveg 111, 104 Reykjavík  
Sími: 551 10 60 Fax: 551 10 66 Netfang: ffark@islandia.is