



Hagi Snúpværjör. íbúðarhús

Grunnur og plata 1:100

Snið í grunn 1:10

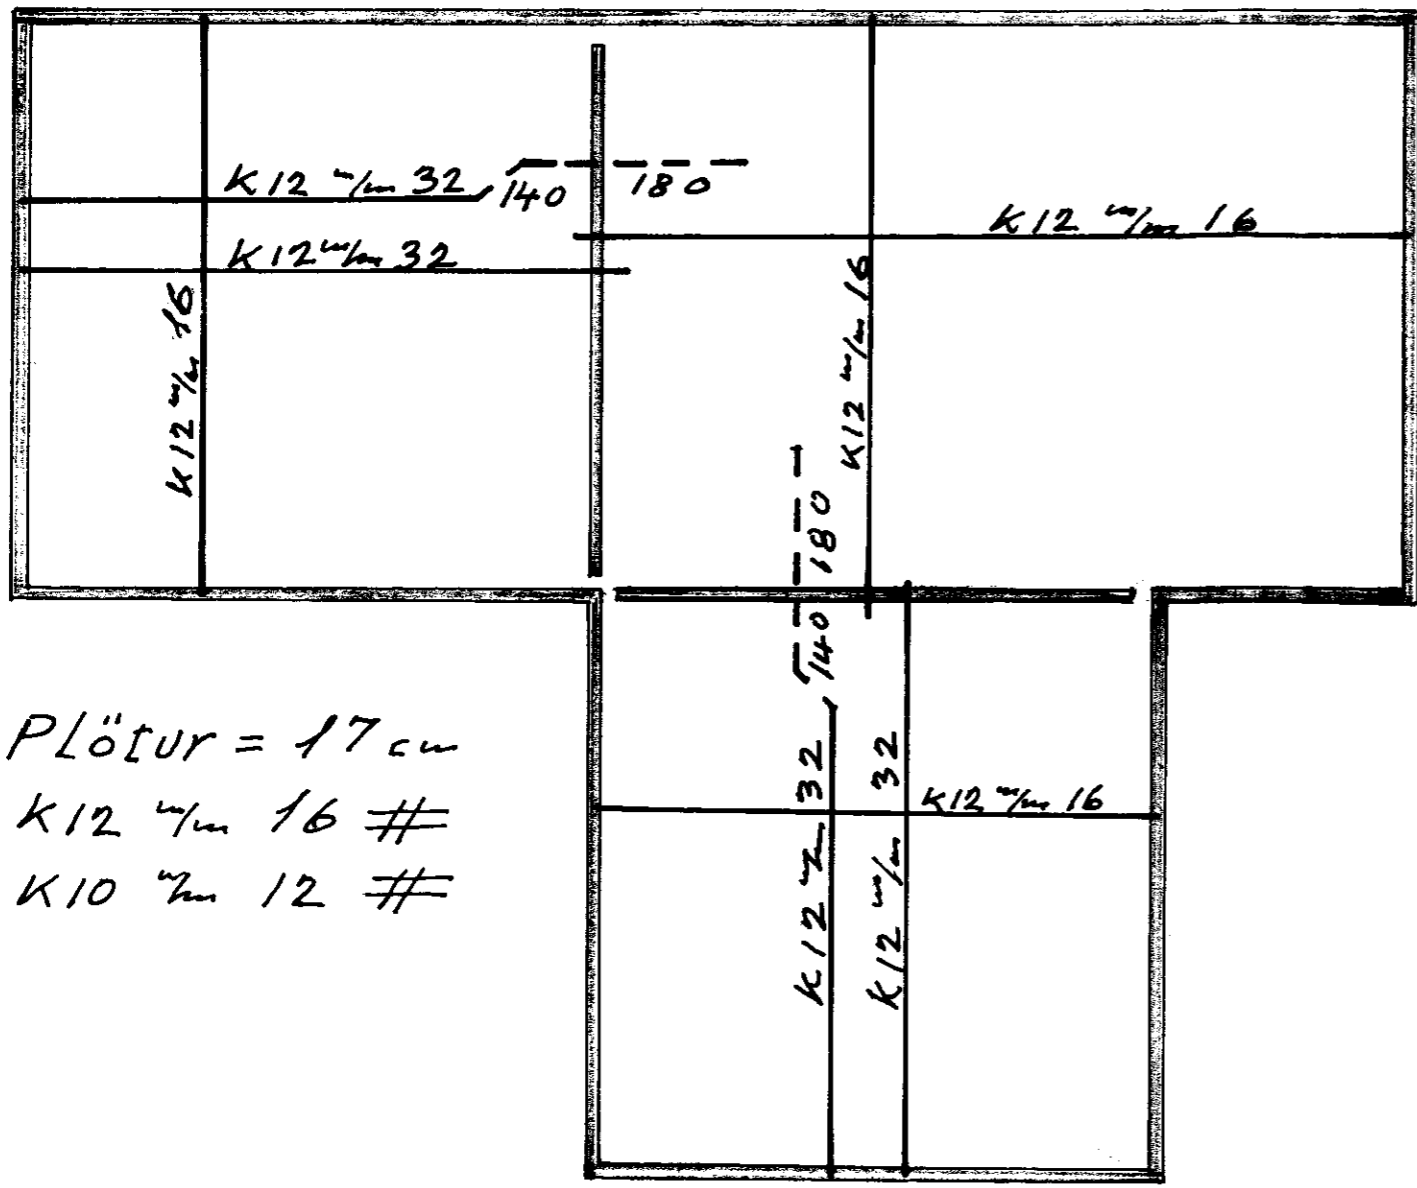

Plötur = 17 cm
 Jörn K12 1/2m 16 #
 eða K10 1/2m 12 #

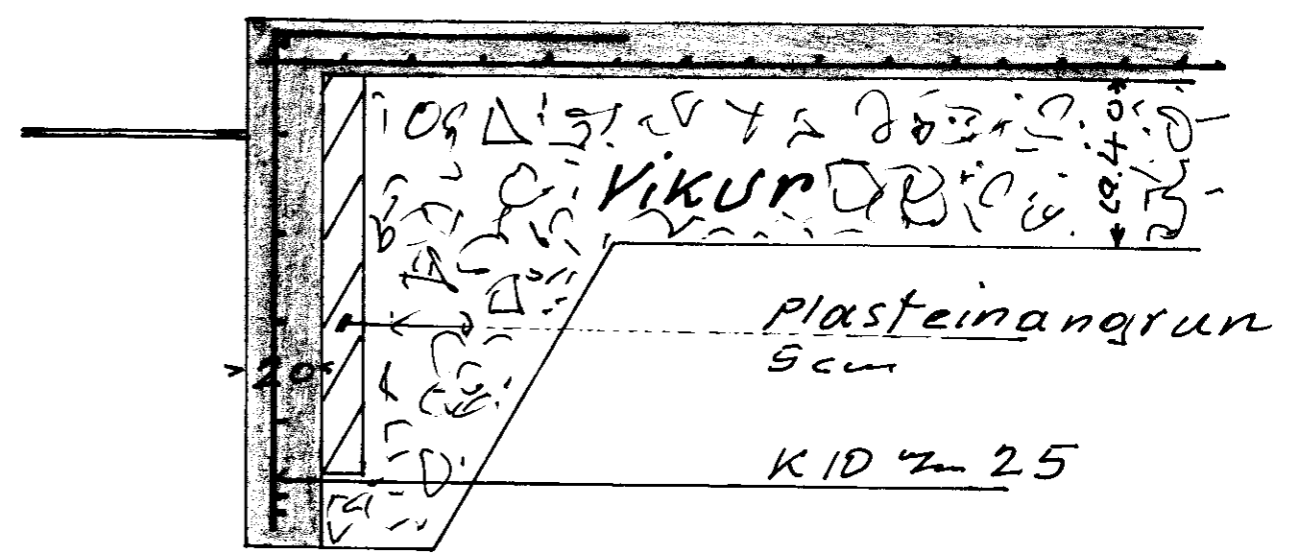

9.7.81

Martini